

Revitalizace zeleně v ulici Mírová, Turnov: Osazovací plán - mapový podklad

Navrhované stromy:

Etapa I.:

Prunus sargentii 'Rancho', obvod kmínku 16/18 cm/15 kusů


Etapa II.:

Prunus sargentii 'Rancho', obvod kmínku 16/18 cm/13 kusů

Záhony v rabátkách:

záhon	navržené druhy	počet kusů
Etapa I.		
Záhon č. 1.	Rosa 'Marondo', kontejner 2 litry	20
Záhon č. 2.	Rosa 'Topolina', kontejner 2 litry	28
Záhon č. 3.	Rosa 'Cubana', kontejner 2 litry	32
Záhon č. 4.	Perowskia atriplicifolia 'Lacey Blue', kontejner 3 litry	20
	Perowskia atriplicifolia 'Blue Spire', kontejner 3 litry	20
	Panicum virgatum , kontejner 2 litry	55
Záhon č. 5.	Caryopteris x clandonensis 'Stephi', kontejner 3 litry	18
	Caryopteris x clandonensis 'Sterling Silver', kontejner 3 litry	18
	Perowskia atriplicifolia 'Blue Spire', kontejner 3 litry	23
Záhon č. 6.	Perowskia atriplicifolia 'Little Spire', kontejner 3 litry	23
	Pennisetum alopecuroides 'Moudry', kontejner 2 litry	70
	Rosa 'Sweet Knirps', kontejner 2 litry	32
Záhon č. 7.	Rosa 'Cubana', kontejner 2 litry	32
	Panicum virgatum , kontejner 2 litry	40
	Rosa 'Topolina', kontejner 2 litry	50
Záhon č. 8.	Rosa 'Marondo', kontejner 2 litry	50
	Stipa tenuissima , kontejner 2 litry	65
	Caryopteris x clandonensis 'Stephi', kontejner 3 litry	22
Záhon č. 9.	Perowskia atriplicifolia 'Lacey Blue', kontejner 3 litry	22
Záhon č. 10.	Perowskia atriplicifolia 'Blue Spire', kontejner 3 litry	22
	Stipa tenuissima , kontejner 2 litry	70
	Caryopteris x clandonensis 'Kew Blue', kontejner 3 litry	22
Záhon č. 11.	Caryopteris x clandonensis 'Sterling Silver', kontejner 3 litry	30
Záhon č. 12.	Rosa 'The Fairy', kontejner 2 litry	55
	Rosa 'White Fairy', kontejner 2 litry	55
	Perowskia atriplicifolia 'Steel Blue', kontejner 3 litry	21
Záhon č. 13.	Perowskia atriplicifolia 'Little Spire', kontejner 3 litry	21
	Pennisetum alopecuroides 'Moudry', kontejner 2 litry	55
	Rosa 'Sweet Knirps', kontejner 2 litry	30
Záhon č. 14.	Rosa 'Topolina', kontejner 2 litry	30

záhon	navržené druhy	počet kusů
Etapa II.		
Záhon č. 16.	Perowskia atriplicifolia 'Blues Spire', kontejner 3 litry	15
	Perowskia atriplicifolia 'Silvery Blue', kontejner 3 litry	15
	Stipa tenuissima , kontejner 2 litry	50
Záhon č. 17.	Caryopteris x clandonensis 'Sterling Silver', kontejner 3 litry	27
Záhon č. 18.	Caryopteris x clandonensis 'Stephi', kontejner 3 litry	25
Záhon č. 19.	Rosa 'Marondo', kontejner 2 litry	40
Záhon č. 20.	Rosa 'Medeo', kontejner 2 litry	50
	Rosa 'Topolina', kontejner 2 litry	50
	Rosa 'Cubana', kontejner 2 litry	70
Záhon č. 21.	Perowskia atriplicifolia 'Blue Spire', kontejner 3 litry	14
Záhon č. 22.	Perowskia atriplicifolia 'Silvery Blue', kontejner 3 litry	14
	Pennisetum alopecuroides 'Moudry', kontejner 2 litry	40
	Caryopteris x clandonensis 'Kew Blue', kontejner 3 litry	9
Záhon č. 23.	Caryopteris x clandonensis 'Stephi', kontejner 3 litry	18
Záhon č. 24.	Rosa 'Sweet Knirps', kontejner 2 litry	35
	Rosa 'Topolina', kontejner 2 litry	35
	Stipa tenuissima , kontejner 2 litry	45
Záhon č. 25.	Rosa 'Cubana', kontejner 2 litry	40
Záhon č. 26.	Caryopteris x clandonensis 'Kew Blue', kontejner 3 litry	30
Záhon č. 27.	Caryopteris x clandonensis 'Sterling Silver', kontejner 3 litry	18

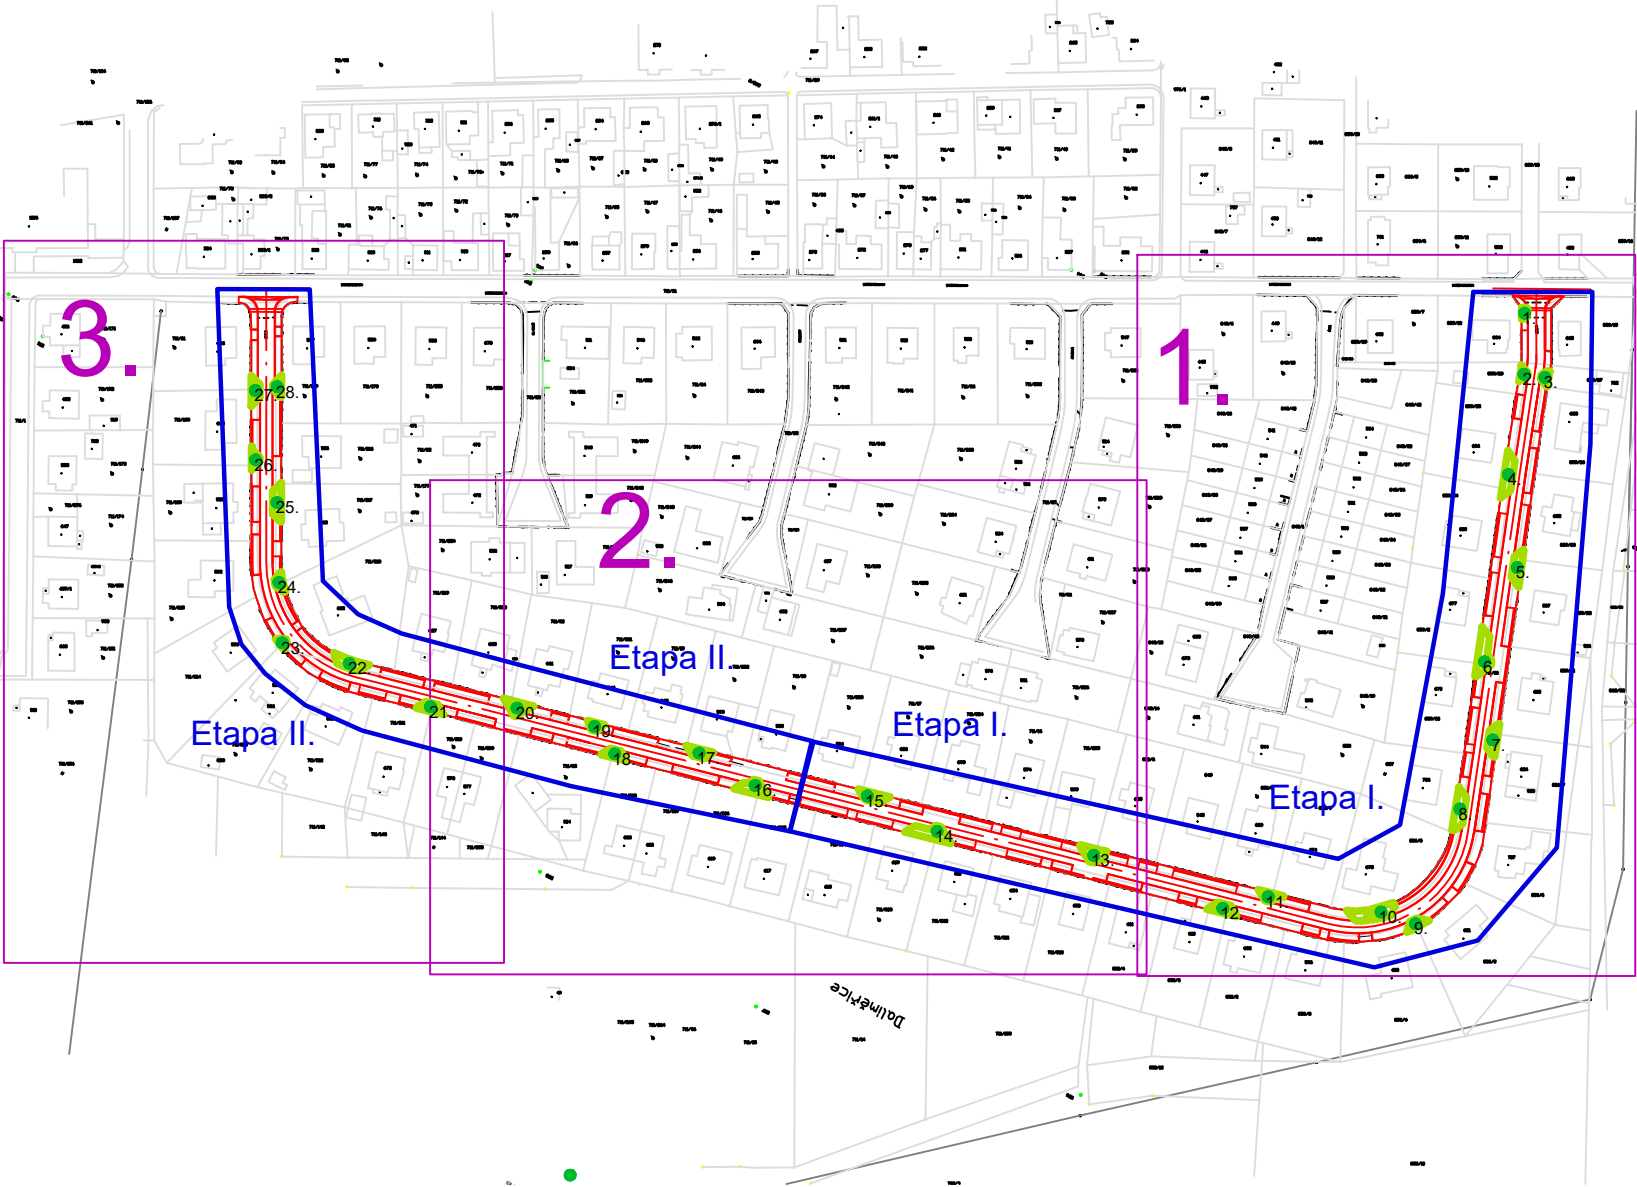

Klad listů

INVESTOR (OBJEDNATEL)

Město Turnov
odbor životního prostředí
Antonína Dvořáka 335
511 01 Turnov
IČ: 00276227
DIČ: CZ00276227

ZHOTOVITEL

Ing. Martina Součková
Vlkonice 46, 257 56 Neveklov
tel. : +420 731 401 692
IČ: 04281110
DIČ: CZ7852231013
Email: parky.zahrady@seznam.cz

NÁZEV

Revitalizace zeleně v ulici
Mírová, Turnov

LOKALITA

pozemek parcelní číslo 711/30
v k.ú. Daliměřice, obec Turnov

DOKUMENTACE

Osazovací plán
- mapový podklad

ZPRACOVAL, KRESLIL

ing. Martina Součková

ČÍSLO DOKUMENTACE

PR 01

ČÍSLO PARÉ

MĚŘÍTKO

A3, 1 : 600

DATUM

15.12.2023

PODPIS