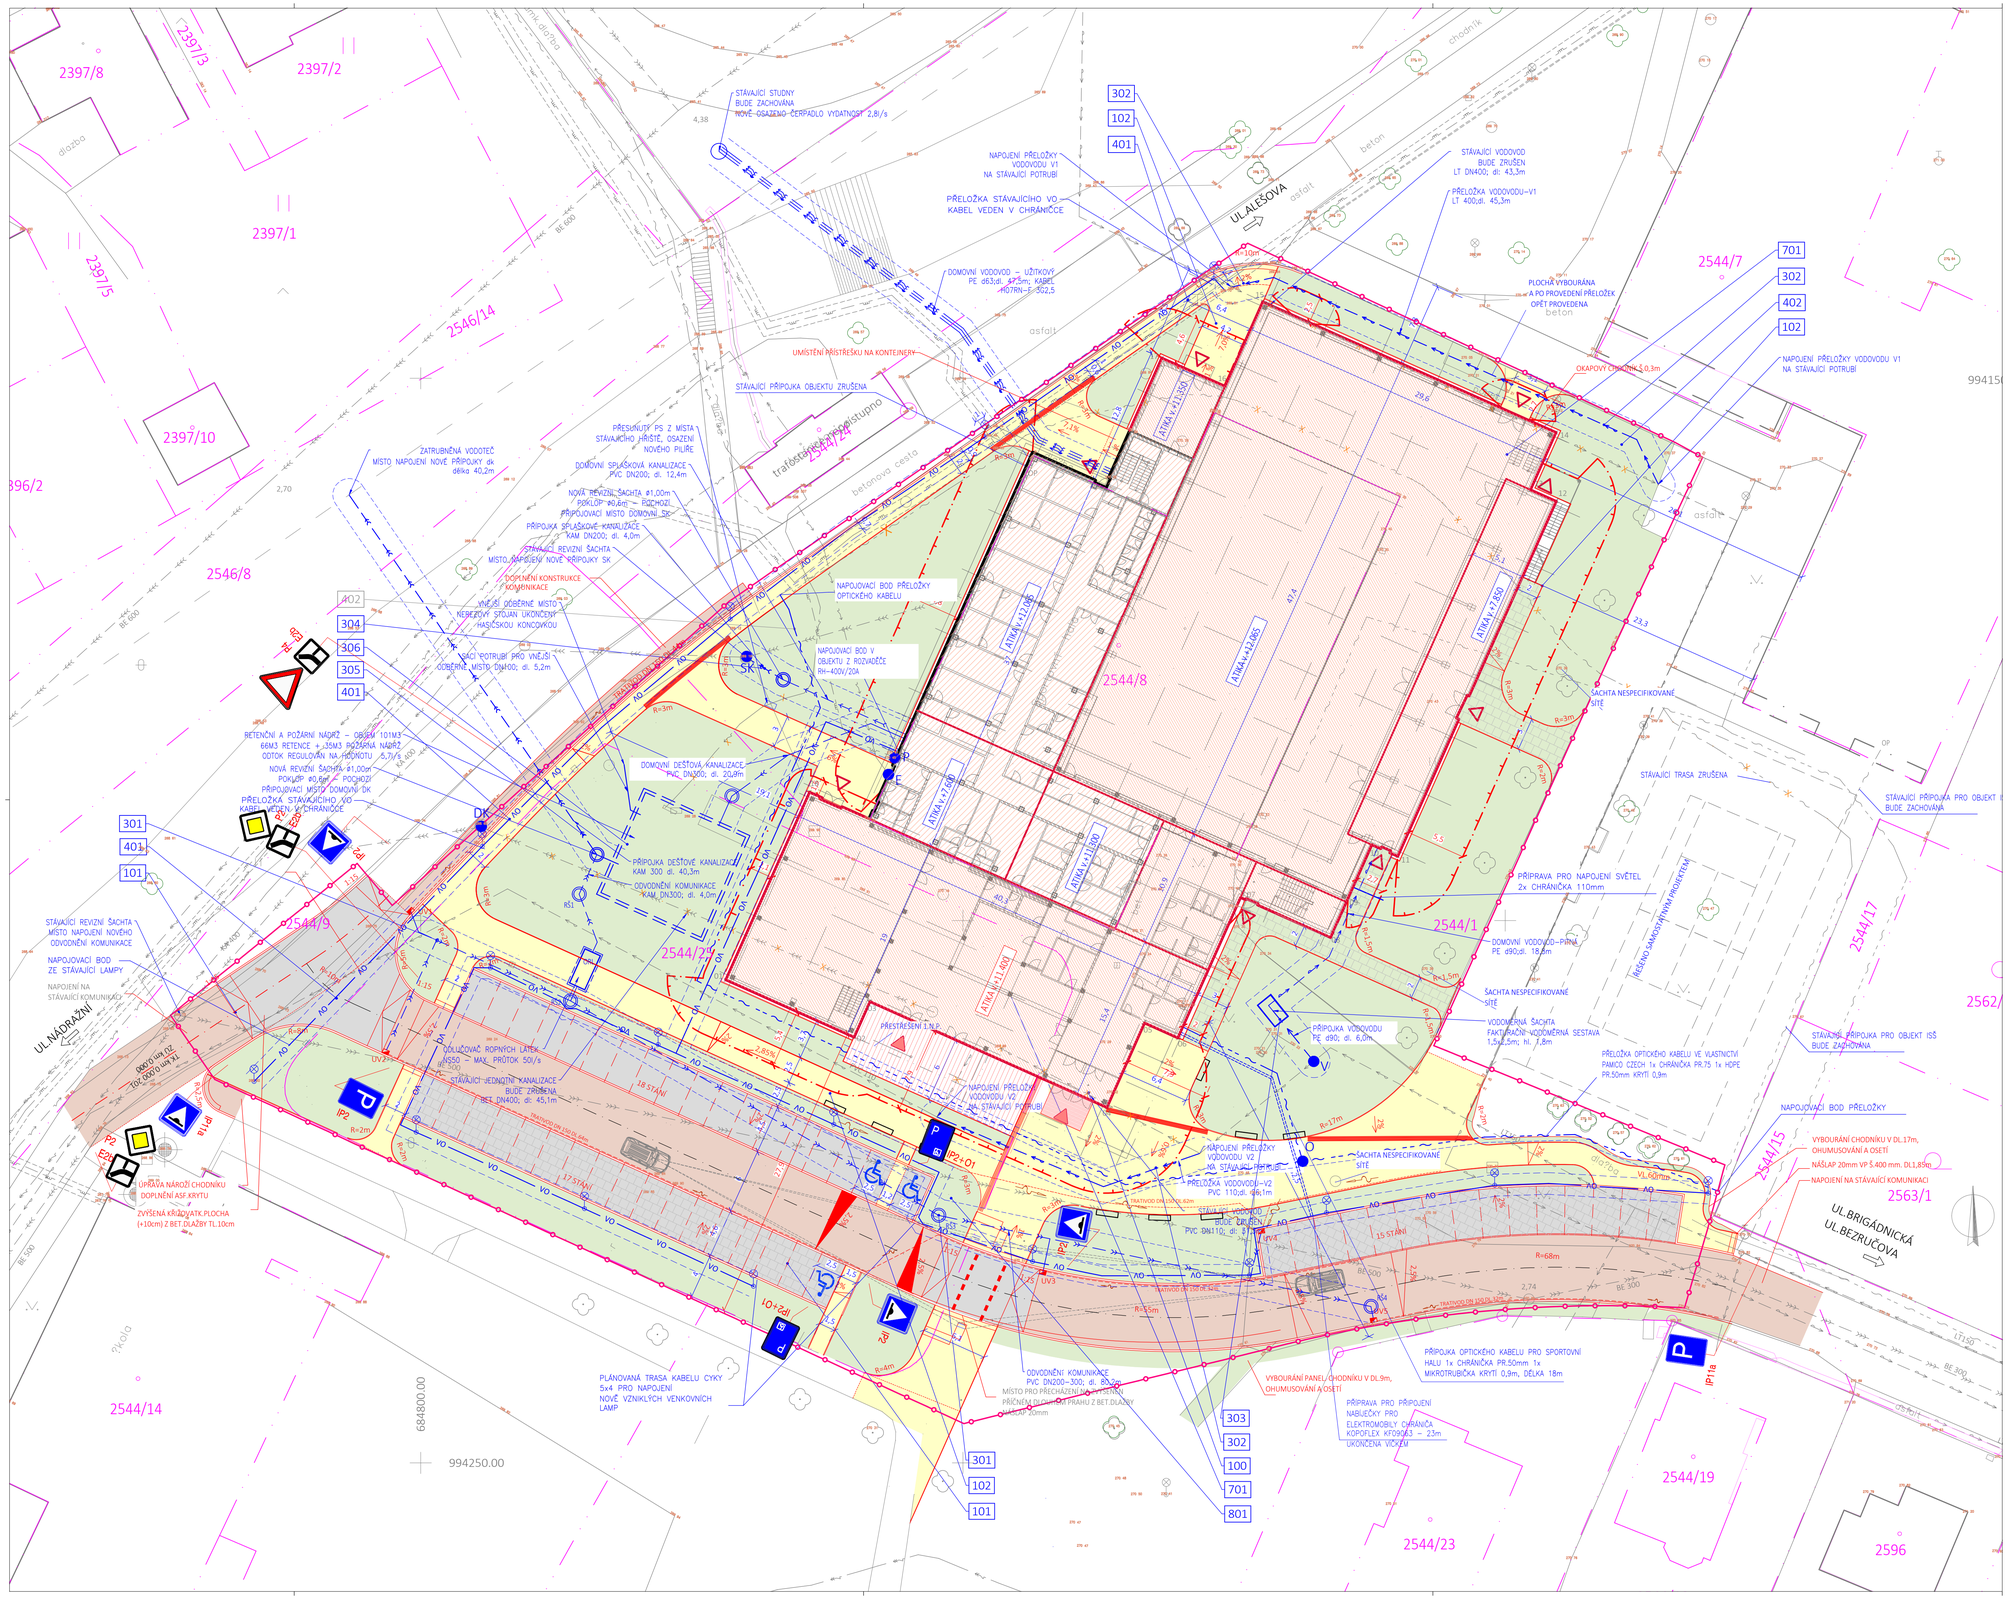

LEGENDA SÍTÍ

STÁVAJÍCÍ SÍTĚ	KANALIZACE JEDNOTNÁ PODZEMNÍ
	VODOVOD PITNÝ
	VO TRASA NN PODZEMNÍ
	ELEKTRO NN PODZEMNÍ
	PLYNOVOD NTL
	SDĚLOVACÍ METALICKÉ VEDENÍ
	SÍTĚ RUŠENÉ
	VODOVOD PITNÝ - PŘÍPOJKA
	KANALIZACE SPLAŠKOVÁ - PŘÍPOJKA
	KANALIZACE DEŠŤOVÁ - PŘÍPOJKA
	ELEKTROINSTALACE NN - PŘÍPOJKA
	PLYNOVOD - PŘÍPOJKA
	OPTICKÝ KABEL - PŘÍPOJKA
OA	ELEKTROINSTALACE VO
SÍTĚ NOVÉ	ELEKTROINSTALACE NN - AREÁLOVÁ
	KANALIZACE DEŠŤOVÁ - AREÁLOVÁ
	KANALIZACE SPLAŠKOVÁ - AREÁLOVÁ
	PLYNOVOD - AREÁLOVÝ
	VODOVOD PITNÝ - AREÁLOVÝ
	OCHRANA SÍTÍ

SEZNAM STAVEBNÍCH OBJEKTŮ

100	PŘÍPRAVA ÚZEMÍ
101	SPOJOVACÍ KOMUNIKACE
102	ZPEVNĚNÉ PLOCHY - CHODNÍKY
301	ODVODNĚNÍ KOMUNIKACE
302	PŘELOŽKY VODOVODU
303	PŘÍPOJKA VODOVODU
304	PŘÍPOJKA SPLAŠKOVÉ KANALIZACE
305	PŘÍPOJKA DEŠŤOVÉ KANALIZACE
306	RETENČNÍ A POŽÁRNÍ NÁDRŽ
401	VENKOVNÍ OSVĚTLENÍ
402	PŘELOŽKA OPTICKÉHO KABELU
701	SPORTOVNÍ HALA

VYSVĚTLIVKY

	OBJEKTY NOVÉ
	OBJEKTY REKONSTRUOVANÉ
	CHODNÍKY NEPOJÍŽDĚNÉ - ZÁMKOVÁ DL.
	CHODNÍKY POJÍŽDĚNÉ - ZÁM.DL.VEGETAČNÍ
	CHODNÍKY NEPOJÍŽDĚNÉ - ZÁM.DL.VEGETAČNÍ
	ASFALTOVÝ POVRCH
	ZATRAVNĚNÍ DLE SO 801
	TERASY - DŘEVĚNÁ TERASOVÁ PRKNA
	KATASTRÁLNÍ HRANICE
	STROMY A KEŘE NÁHRADNÍ VÝSADBA
	VYTÝČENÍ OBJEKTU
	POŽÁRNÍ ODSTUPOVÉ VZDÁLENOSTI
	VSTUPY DO OBJEKTŮ / VJEZDY
	HYDROGEOLOGICKÉ SONDY
	OBJEKTY STÁVAJÍCÍ
	VÝŠKOPIS
	POLOHOPIS

- V — NAPOJOVACÍ BOD PITNÉ VODY
- P — NAPOJOVACÍ BOD PLYNU
- DK — NAPOJOVACÍ BOD DEŠŤOVÉ KANALIZACE
- SK — NAPOJOVACÍ BOD SPLAŠKOVÉ KANALIZACE
- O — NAPOJOVACÍ BOD OPTICKÉHO KABELU
- E — NAPOJOVACÍ BOD ELEKTRO

SO 701 - SPORTOVNÍ HALA

ATIKA :
SPORTOVNÍ HALA - +12.065
LEZECKÁ ČÁST - +11.400

VSTUP = ±0,000 = +270,39

TABULKA VYTÝČOVACÍCH BODŮ

Č.bodu	Souřadnice X [m]	Souřadnice Y [m]
01	-684771,86	-994205,47
02	-684760,03	-994210,74
03	-684758,58	-994207,48
04	-684736,73	-994217,23
05	-684733,25	-994209,45
06	-684730,17	-994210,82
07	-684724,19	-994197,42
08	-684715,9	-994201,11
09	-684714,64	-994198,29
10	-684712,29	-994193,02
11	-684709,91	-994194,08
12	-684695,30	-994161,34
13	-684697,67	-994160,28
14	-684695,32	-994155,01
15	-684722,35	-994142,94
16	-684725,83	-994150,74
17	-684731,66	-994148,13
18	-684764,14	-994188,16

±0,000 = +270,39

část projektu : C - SITUAČNÍ VÝKRESY

objednatel : Městská sportovní Turnov
Vojtěcha Maška 2300
511 01 Turnov

MĚSTSKÁ SPORTOVNÍ TURNOV

projektant stavební části : RESTYL PLAN s.r.o.
Hodkovická 669
463 12 Liberec

RESTYL PLAN

vypracoval : ING. DAVID POSPÍŠIL — z.číslo : 21RP003
tech. kontrola : ING. MILAN SOBOTKA — datum : 10/2024
akce : REKONSTRUKCE A DOSTAVBA SPORTOVNÍ HALY V TURNOVĚ — stupeň : DPS
měřítko : 1 : 250
příloha : KOORDINAČNÍ SITUAČNÍ VÝKRES — č.přílohy : C.2.