




POHLED

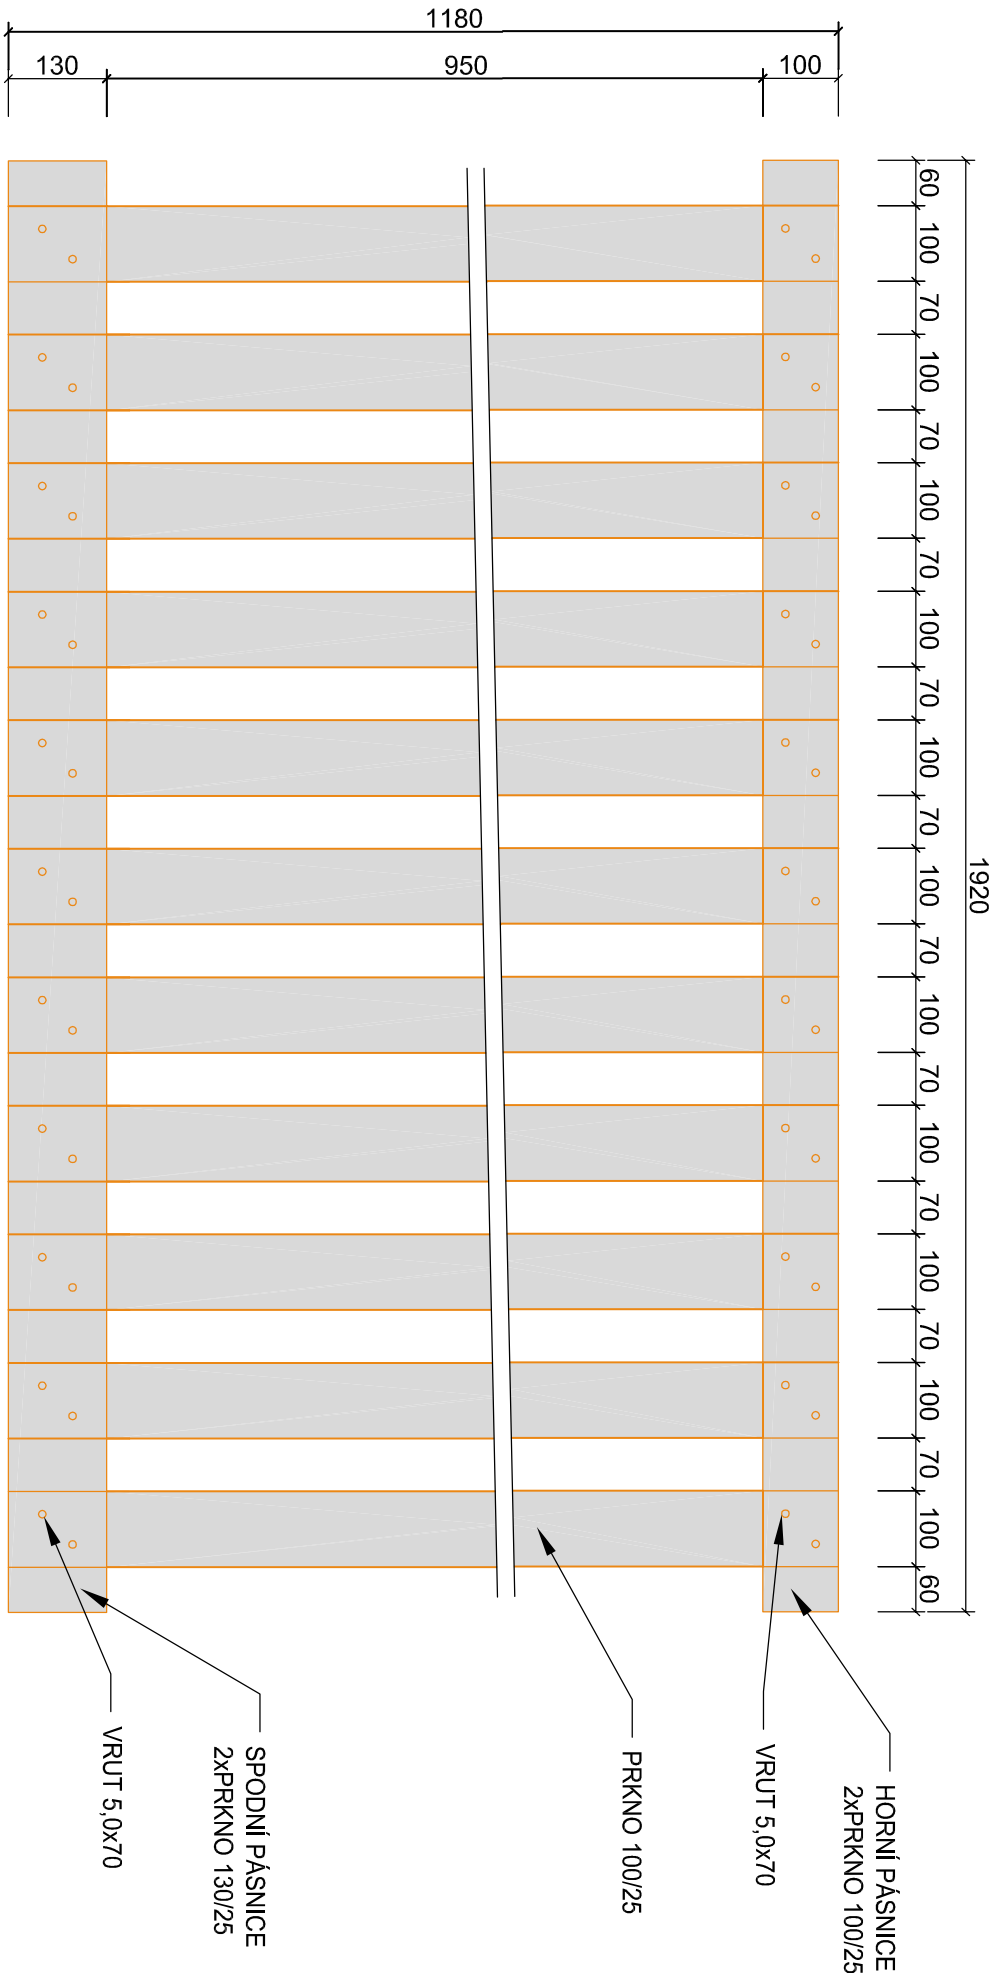


ŘEZ DÍLCEM

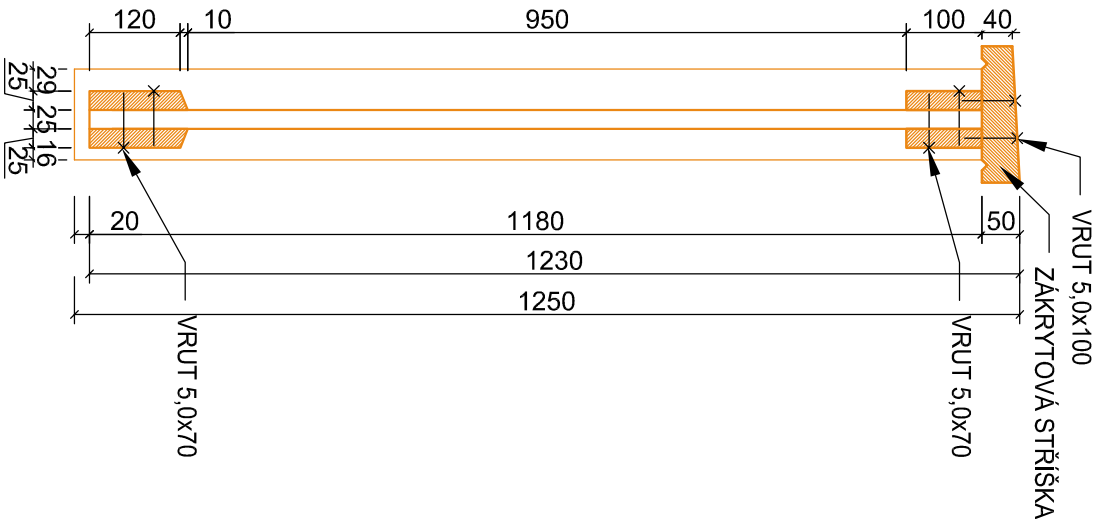


PŮDORYSNÝ ŘEZ

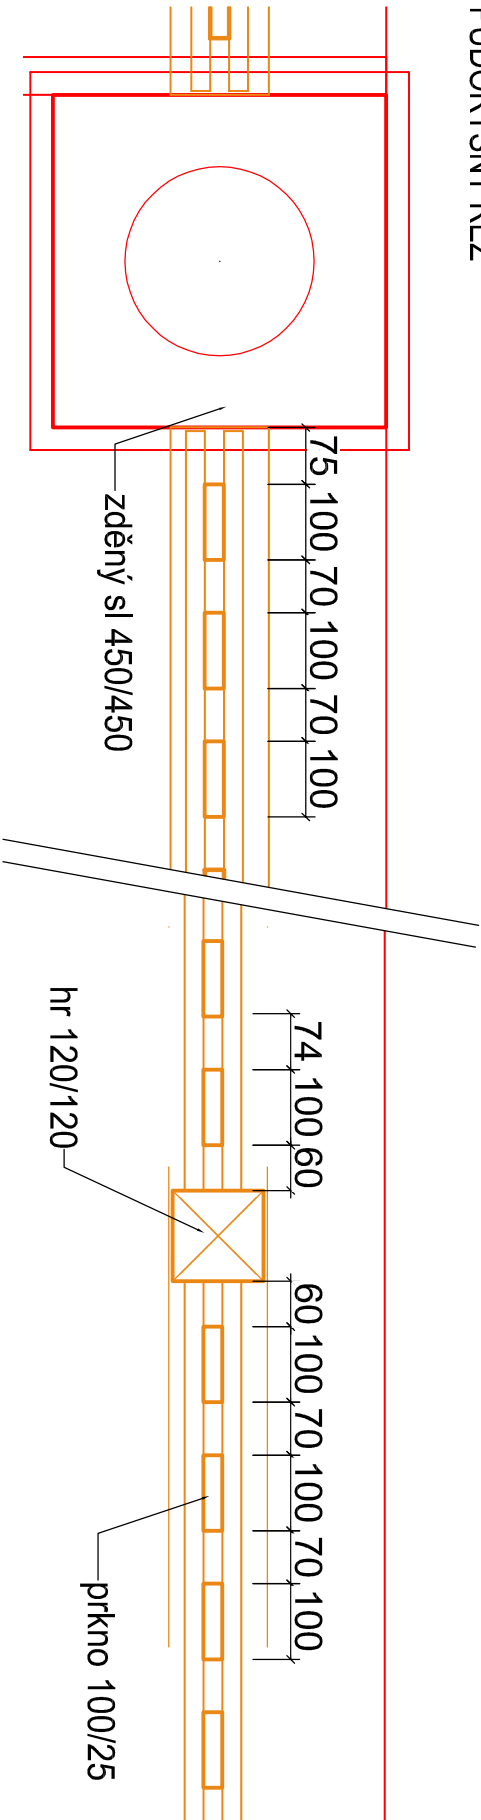

PŮDORYS ZÁKRYTOVÁ STRŽIŠKA

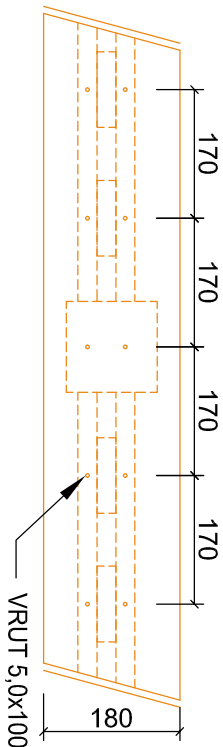

SPOJE PLANĚK A PÁSNIČ Z VRUTŮ DO DŘEVA ZÁPUSTNÁ HLAVA Z NIRO-OCHEL
AUSTENITICKÁ A4 5,0x70mm STRÍDAVĚ PROTÍ SOBĚ
SPOJE ZÁKRYTOVĚHO HORNÍHO PRKNA DITO 5,0x 100
SPOJE KOTEVNÍ PATKA A SPODNÍ PÁSNIČE Z VRATOVÝCH ŠROUBŮ M8 ŽÁROVÝ POZINK
SPOJE KOTEVNÍ PATKA SLOUPEK Z VRATOVÝCH ŠROUBŮ M12 ŽÁROVÝ POZINK

Vyracoval:		Vedoucí projektant:		Odpovědný projektant:					
Tomaš Ovečka		František Ovečka		František Ovečka					
Investor: Město Turnov, Antonína Dvořáka 335, 511 22 TURNOV									
Stavební úřad: Turnov			Datum: 07/2016						
Stavba: OPRAVA OPLOCENÍ HŘBITOVA - PELEŠANY. TURNOV									
Část: ARCHITEKTONICKO STAVEBNÍ ŘEŠENÍ									
Místo: p.č. 837/4, k.ú. Mašov									
Výkres: POLE P2 - DÍLEČ Z2									
<div></div>									
						Formát:		2A4	
						Měřítko:		1:10	
						Stupeň:		DPS	
						Číslo výkresu:		Paré	
1.1.-02.1									