
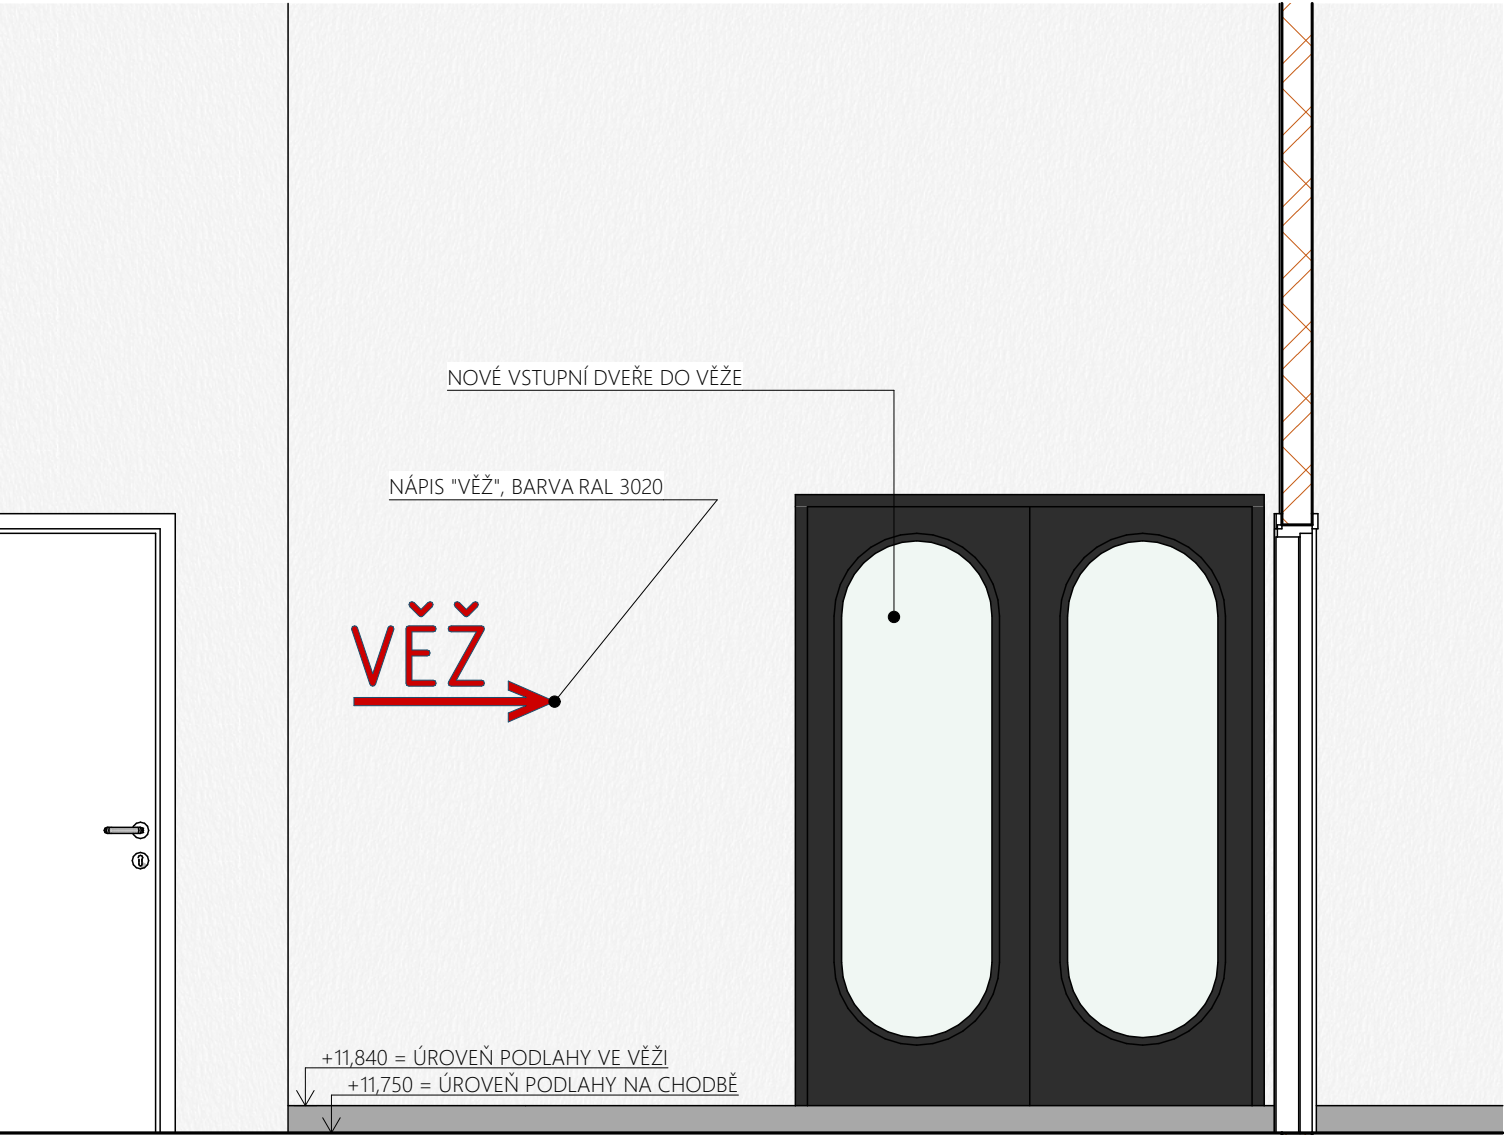


ZPŘÍSTUPNĚNÍ VĚŽE
HISTORICKÉ RADNICE TURNOV
D.1.1. ARCHITEKTONICKO STAVEBNÍ ŘEŠENÍ
POHLED NA VSTUPNÍ DVEŘE

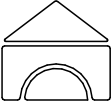

zodpovědný projektant	hlavní inženýr projektu Ing. arch. Petr Müller petr.muller@profesprojekt.cz 481 319 835	vypracoval	 PROFES PROJEKT spol. s r.o. projektová a inženýrská činnost Vejřichova 272, 511 01 Turnov www.profesprojekt.cz
		Ing. arch. Petr Müller	
		kontroloval	

objednatel	Město Turnov, Antonína Dvořáka 335. 511 01 Turnov	místo	Turnov	datum	08.2024
akce	ZPŘÍSTUPNĚNÍ VĚŽE HISTORICKÉ RADNICE TURNOV D.1.1. ARCHITEKTONICKO STAVEBNÍ ŘEŠENÍ	stupeň	DPS	paré č.	
		číslo zakázky	24043		
		měřítko	1:25		
příloha	POHLED NA VSTUPNÍ DVEŘE	číslo	D.1.1.2.3		