


Č. P. 1055 - SKLEP

Č. P. 1054 - SKLEP

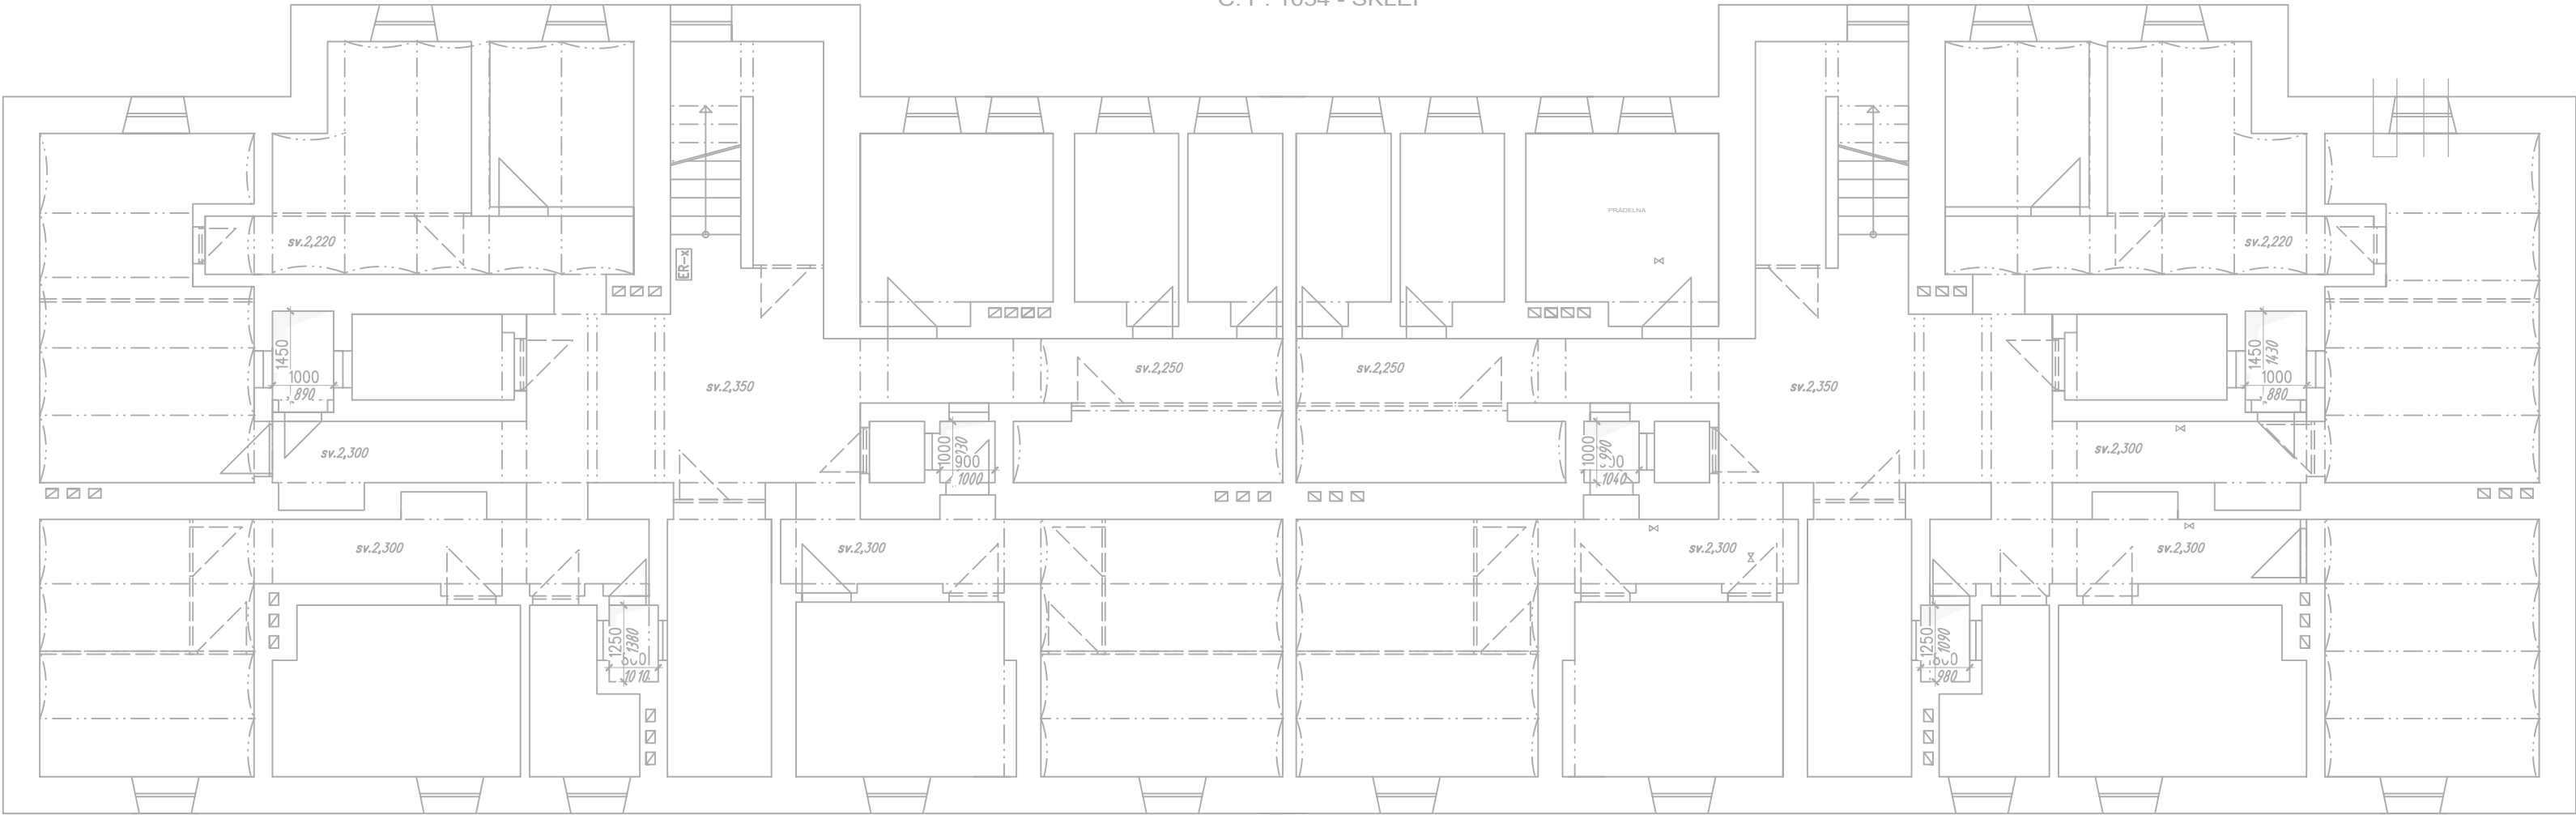


0,000=XXX,XX m n.m., B.p.v.

20.08.2024

Pospíchal Petr
Zodpovědný projektant:

razítko a podpis

Výtisk č.

| | | | |
|--|--|--|-------------------|
| AKCE: STAVEBNÍ ÚPRAVY – ZASTŘEŠENÍ 6-TI SVĚTLÍKŮ NA BYTOVÉM DOMĚ, BEZRUCHOVA ČP.1054–1055, TURNOV na p.č. 2631/1 a 2632 v k.ú. Turnov | |  aktiv projekce, s.r.o. | |
| OBJEDNATEL: Město Turnov Antonína Dvořáka 335, 511 01 Turnov, IČ: 00276227 | | Stupeň: DVZ | |
| STAVEBNÍ OBJEKT, PROVOZNÍ SOUBOR: ASŘ – ČP. 1054 – 1055 | | Číslo zakázky: 24/07–001 | Změna: --- |
| ČÁST, PROFESE: STAVEBNĚ KONSTRUKČNÍ ŘEŠENÍ | | Část: D.1–2 | Formát: 3 xA4 |
| VÝKRES: SKLEP – STÁVAJÍCÍ STAV | | Č.výkr.: 101 | Měřítko: 1:100 |

koresp. adresa: P.O. BOX 25, 295 01 Mladá Boleslav
e-mail: info@aktivprojekce.cz, web: www.aktivprojekce.cz
mob.: +420 739 292 861, IČ: 27538320, DIČ: CZ27538320