


Č. P. 1055 - SKLEP

Č. P. 1054 - SKLEP

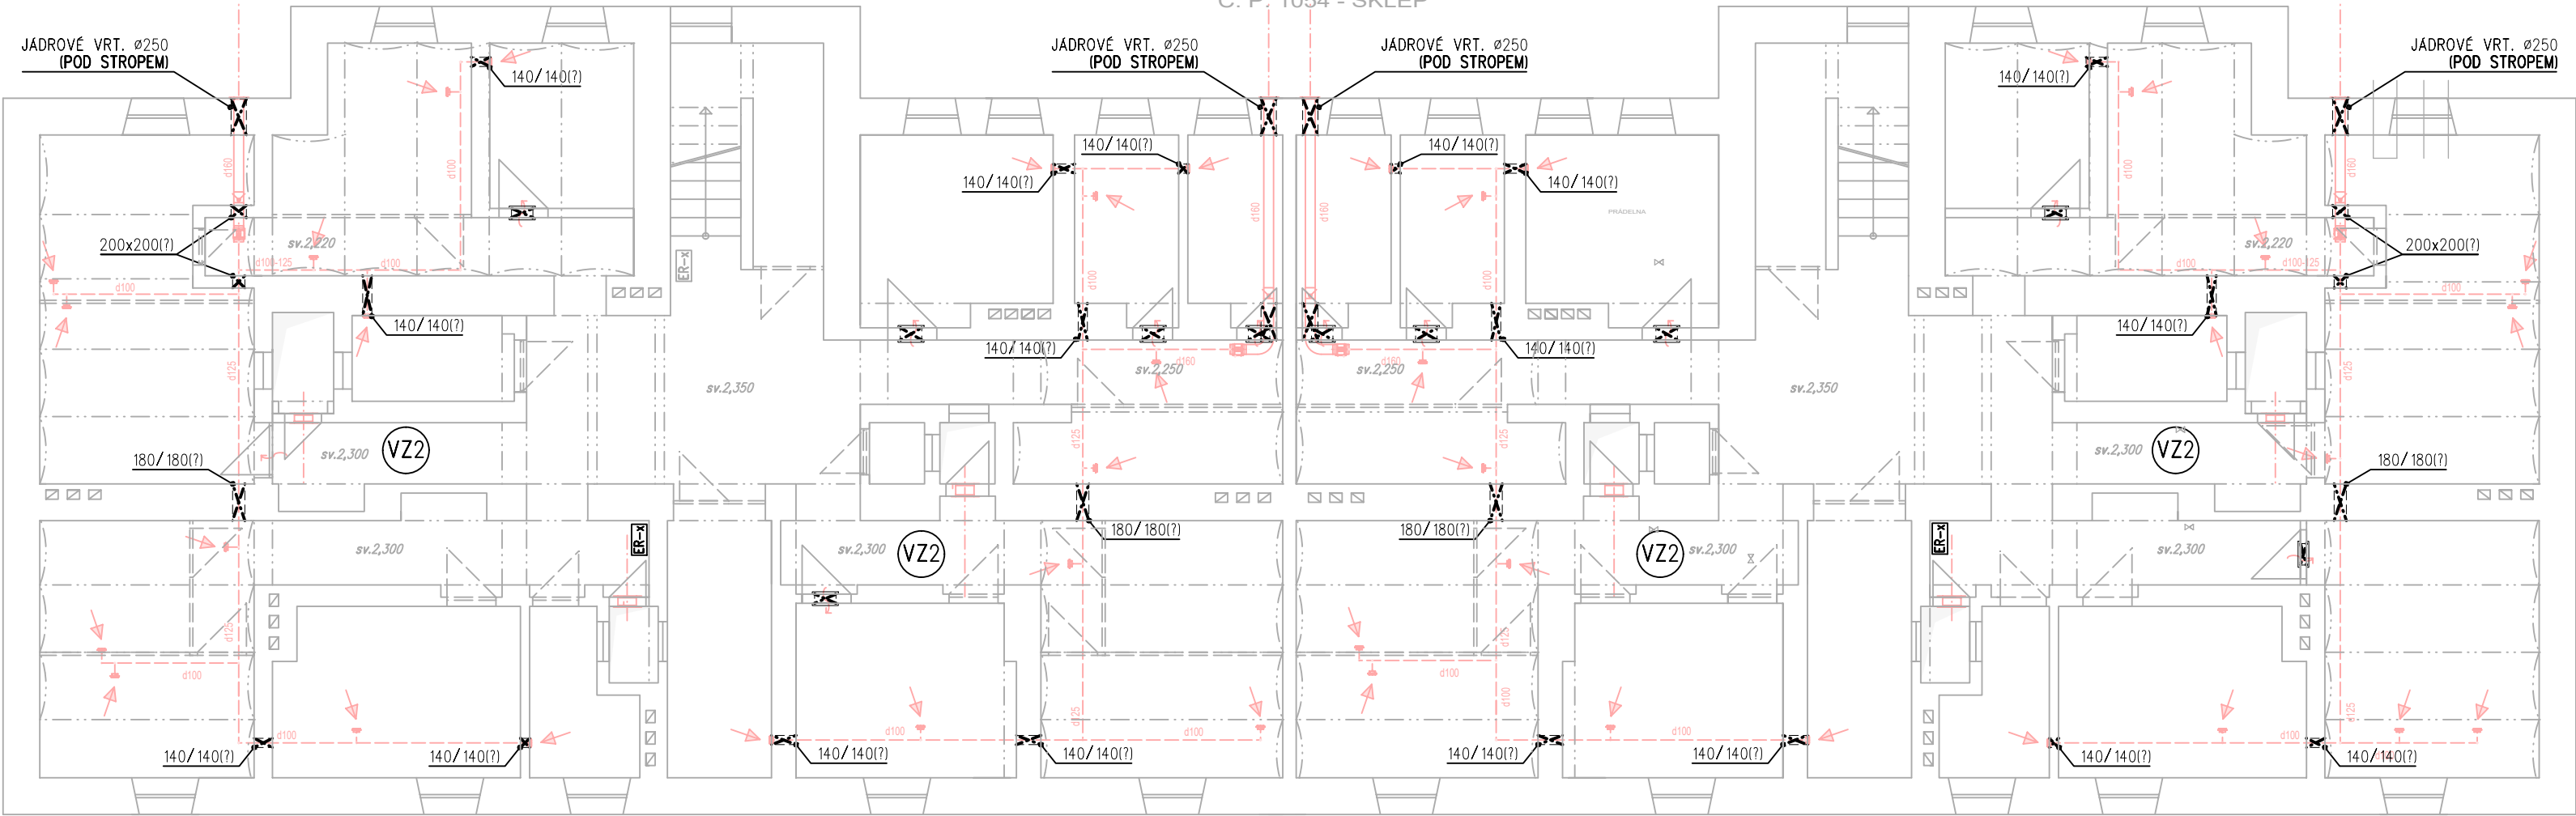

(VZ2) – NUCENÉ ODVĚTRÁNÍ SKLEPNÍCH PROSTOR

ER-x – EL ROZVADĚČE PRO NOVÉ JEDNOTKY VENTILÁTORŮ

 – OSAZENÍ VĚTRACÍ MŘÍŽEK DO PLNÝCH DVEŘÍ 124x450 mm

POZNÁMKY:

PROSTUPY STAVEBNÍMI KONSTRUKCEMI PRO VZT ROZVODY – OTVORY VĚTŠÍ MIN.0 25–50mm NA KAŽDOU STRANU,
ÚCHYTNÉ BODY PRO ROZVODY A ZAŘÍZENÍ NOSNOST MIN.50–75KG,
OBALENÍ POTRUBÍ V MÍSTĚ PROSTUPU TLUMÍCÍM A IZOLAČ.MATERIALEM (NAPŘ.ITAVER,FIBREX),
ÚPRAVA OTVORŮ PO INSTALACI VZT ROZVODŮ,
OPLECHOVÁNÍ NEBO JINÁ ÚPRAVA PROSTUPŮ STŘECHOU ZAMEZUJÍCÍ ZATÉKANÍ VODY, POMOCNÉ KONSTRUKCE PRO VENTILAČNÍ TURBÍNU,
FINÁLNÍ ÚPRAVY POVRCHŮ PO INSTALACI VZT ZAŘÍZENÍ,
KOORDINACE UMÍSTĚNÍ ZAŘÍZENÍ V MÍSTNOSTI, UMOŽNĚNÍ PŘÍSTUPU KE VŠEM ZAŘÍZENÍM, KLAPKÁM A OVLÁDACÍM ZAŘÍZENÍM A ELEMENTŮM
(NAPŘ.V PODHLEDECH), ZAJIŠTĚNÍ DOPRAVNÍCH CEST, ŘEŠENÍ VIDITELNÝCH ELEMENTŮ, ODSTUPY ZAŘÍZENÍ VZT OD KONSTRUKCÍ PRO MANIPULACI,
PŘÍPADNÉ POMOCNÉ STAVEBNÍ KONSTRUKCE PRO ZAKRYTÍ POTRUBÍ, ODSTUPY OTVORŮ VZT OD POŽ.OTEVŘENÝCH PLOCH,
KOORDINACE TRAS, ŘEŠENÍ VYÚSTĚNÍ VĚTRÁNÍ BYTŮ VE SVĚTLÍKU, INTERIÉROVÉ ŘEŠENÍ VIDITELNÝCH PRVKŮ, PROTIPOŽÁR.UTĚSNĚNÍ


0,000=XXX,XX m n.m., B.p.v.

20.08.2024

Pospíchal Petr
Zodpovědný projektant:

razítko a podpis

Výtisk č.

AKCE: STAVEBNÍ ÚPRAVY – ZASTŘEŠENÍ 6-TI SVĚTLÍKŮ NA BYTOVÉM DOMĚ, BEZRUČOVA ČP.1054–1055, TURNOV na p.č. 2631/1 a 2632 v k.ú. Turnov		 aktiv projekce	
OBJEDNATEL: Město Turnov Antonína Dvořáka 335, 511 01 Turnov, IČ: 00276227		Stupeň: DVZ	
STAVEBNÍ OBJEKT, PROVOZNÍ SOUBOR: ASŘ – ČP. 1054 – 1055		Číslo zakázky: 24/07–001	Změna: ---
ČÁST, PROFESE: STAVEBNĚ KONSTRUKČNÍ ŘEŠENÍ		Část: D.1–2	Formát: 3 xA4
VÝKRES: SKLEP – NAVRHOVANÝ STAV		Č.výkr.: 201	Měřítko: 1:100

koresp. adresa: P.O. BOX 25, 295 01 Mladá Boleslav
e-mail: info@aktivprojekce.cz, web: www.aktivprojekce.cz
mob.: +420 739 292 861, IČ 27538320, DIČ CZ27538320