

DÍLO JE CHRÁNĚNO AUTORSKÝM ZÁKONEM. JAKÉKOLIV ROZMNOŽOVÁNÍ ČI VYTVÁŘENÍ KOPÍÍ BEZ VĚDOMÍ AUTORA JE ZAKÁZÁNO

±0,000 = +293,65 m.n.m.    Souř.systém: JTSK    Výškový systém: BpV


název projektu			
BYTOVÝ DŮM V UL. 5.KVĚTNA			
stupeň	DPS	místo stavby	TURNOV
DOKUMENTACE PRO PROVEDENÍ STAVBY		p.č. 1289, 1290, 1291 k.ú. Turnov [771601]	
stavebník		generální architekt	
 Město Turnov Antonína Dvořáka 335 511 01 Turnov		 ŘEZANINA & BARTOŇ, s.r.o. Jenikovice 111 503 46 Jenikovice	
autorizace		projektant části	
		ŘEZANINA & BARTOŇ, s.r.o. Jenikovice 111 503 46 Jenikovice	
		Ing. Jiří Bartoň Studénky 160, 549 02 Velké Poříčí ČKAIT 0602517 v oboru pozemní stavby	
část			
D.1.1.D		KNIHA DETAILŮ	
výkres			
datum zhotovení	měřítko	číslo výkresu	paré
05/2025	-	D.1.1.D	
datum revize	číslo revize		
-	-		














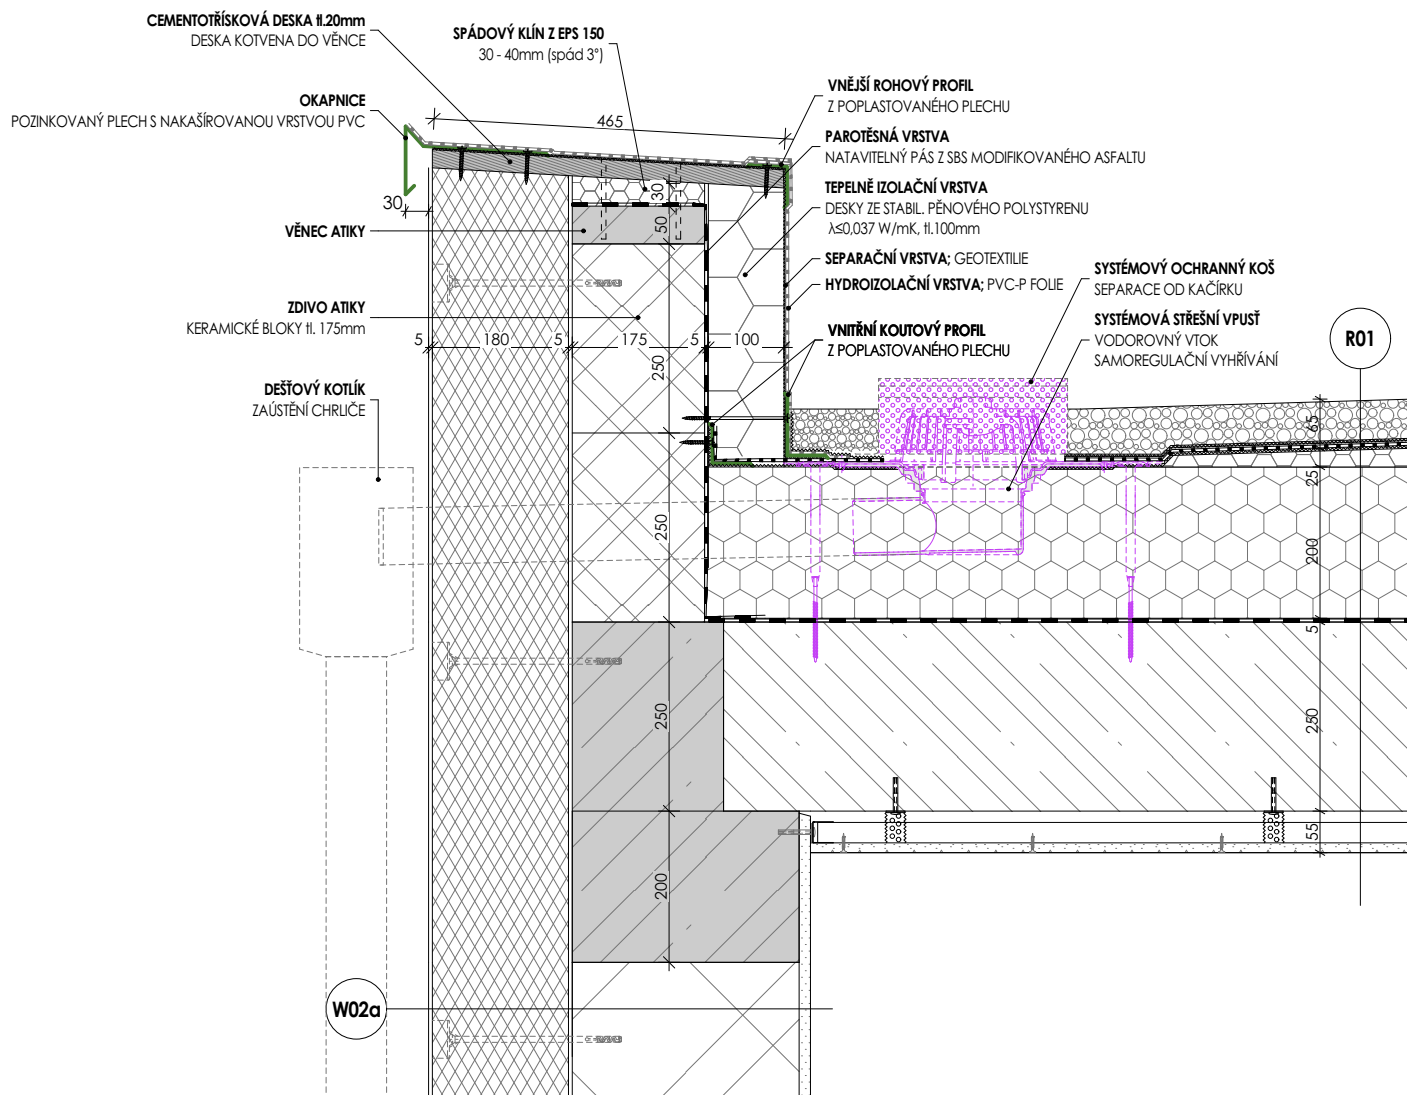


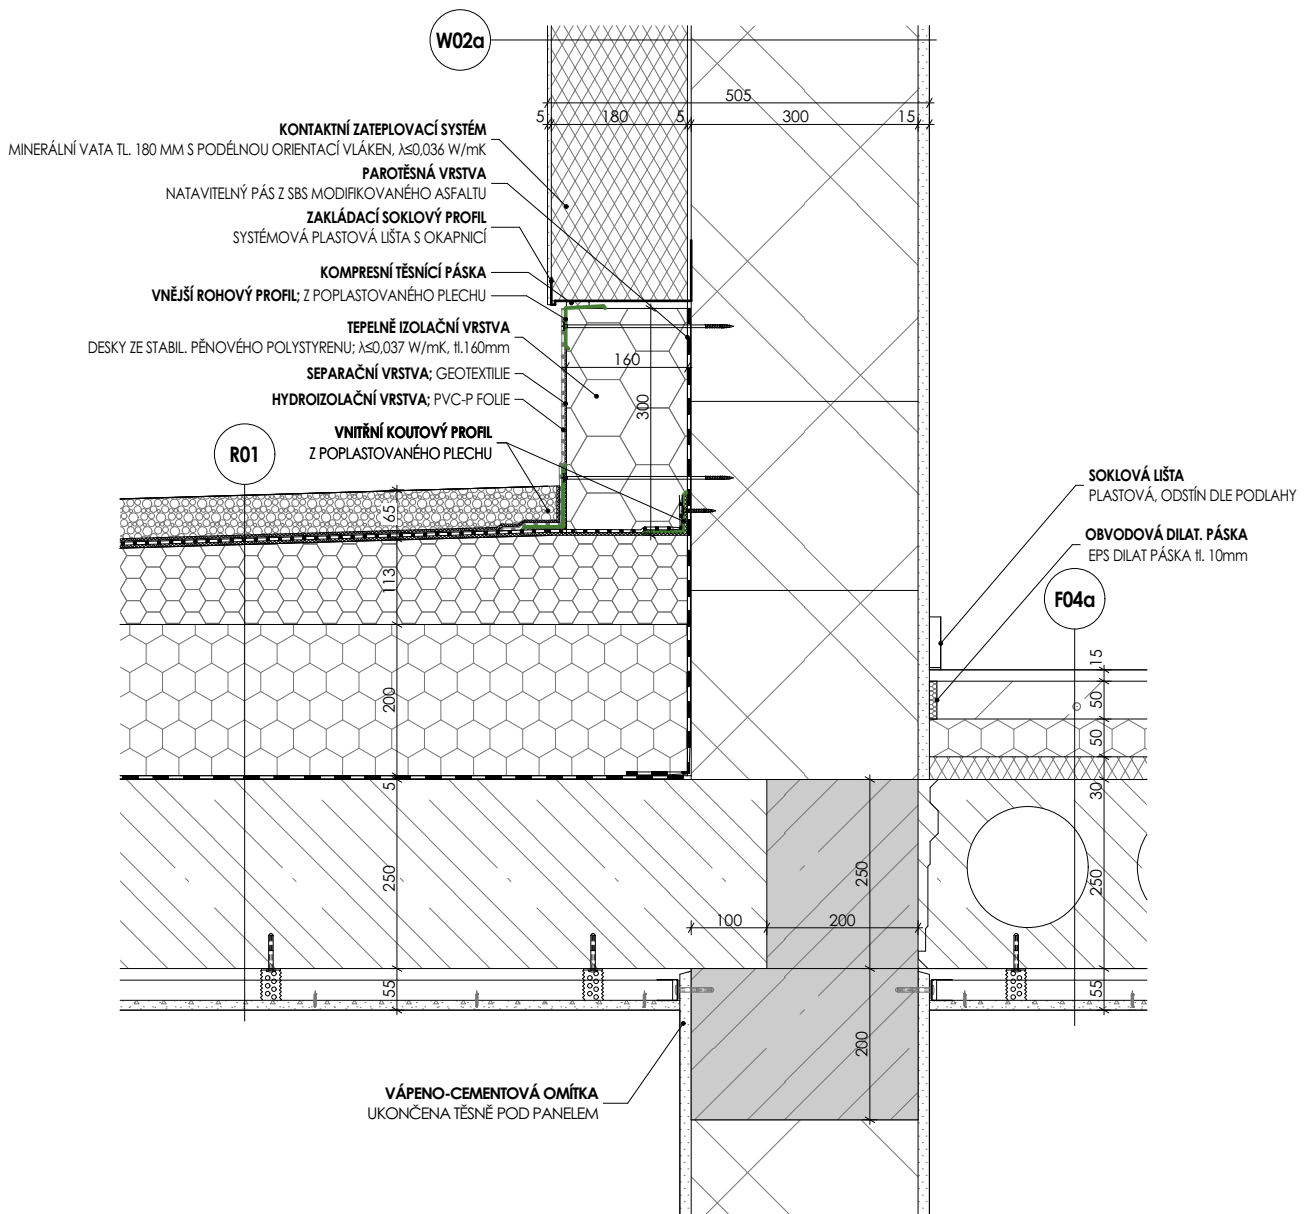


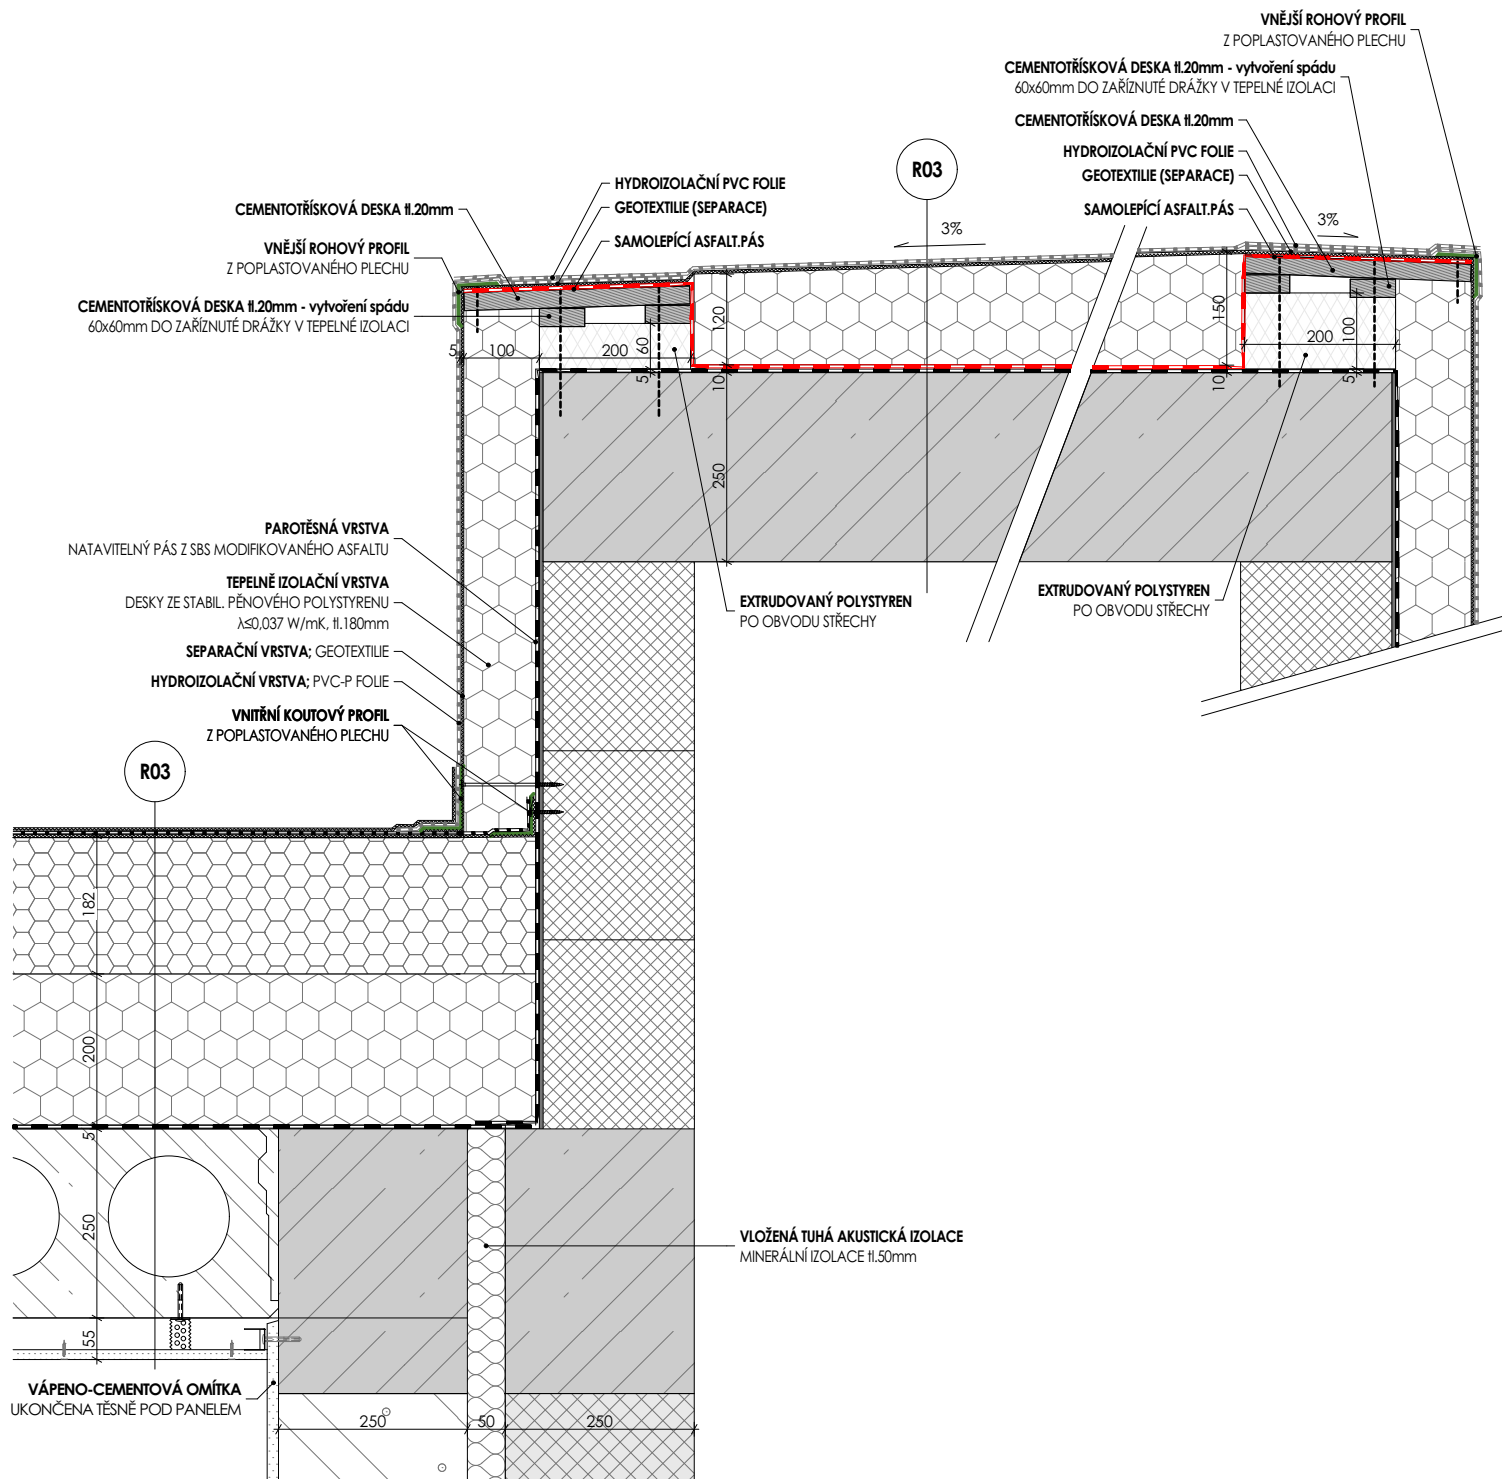



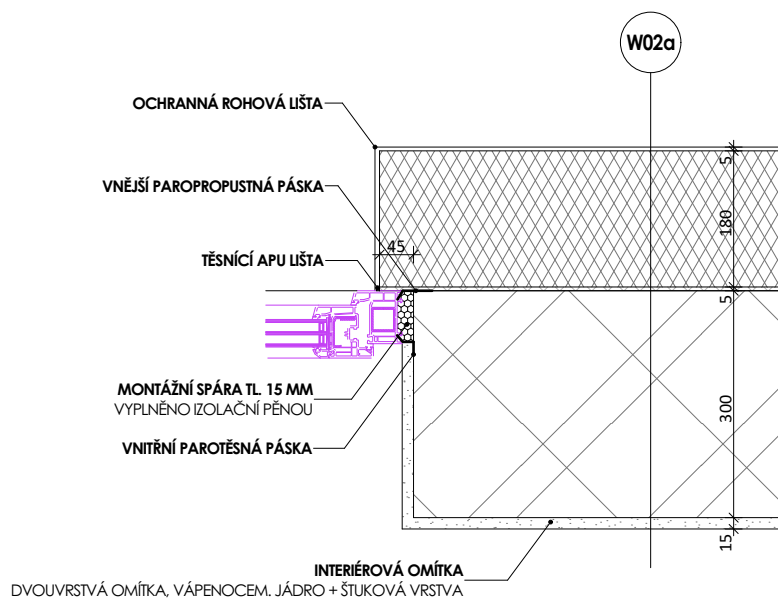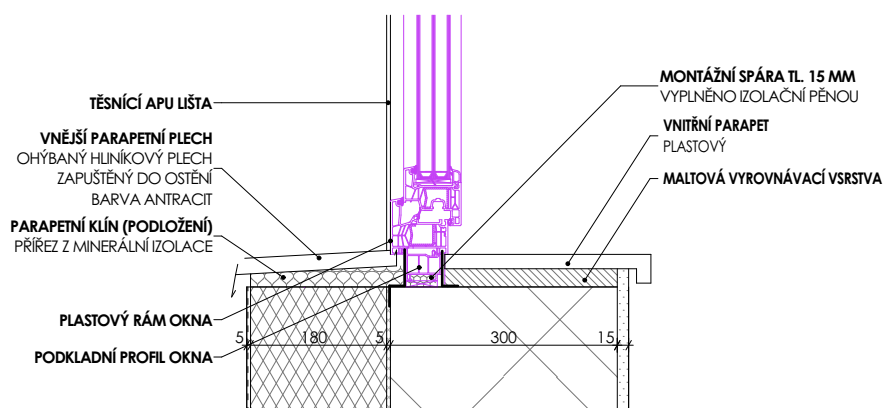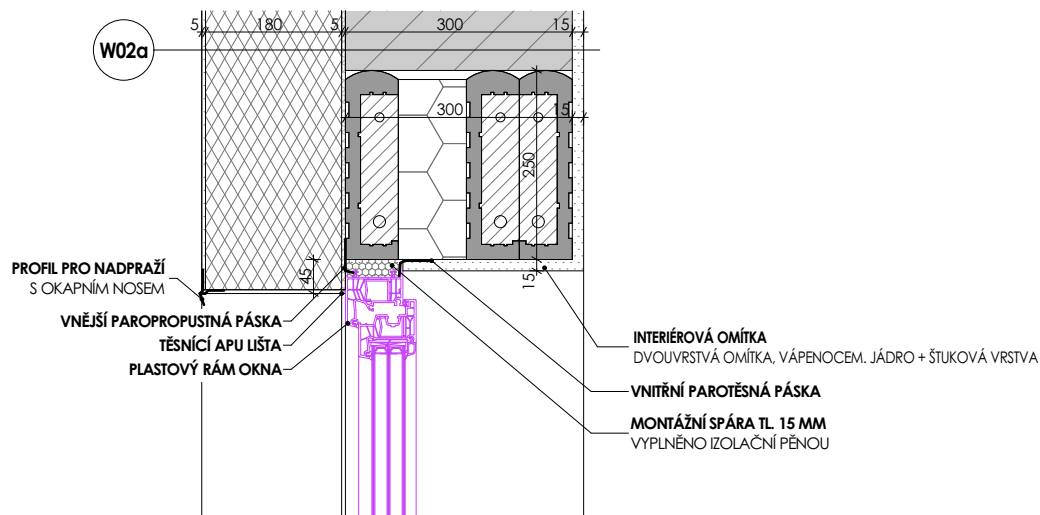

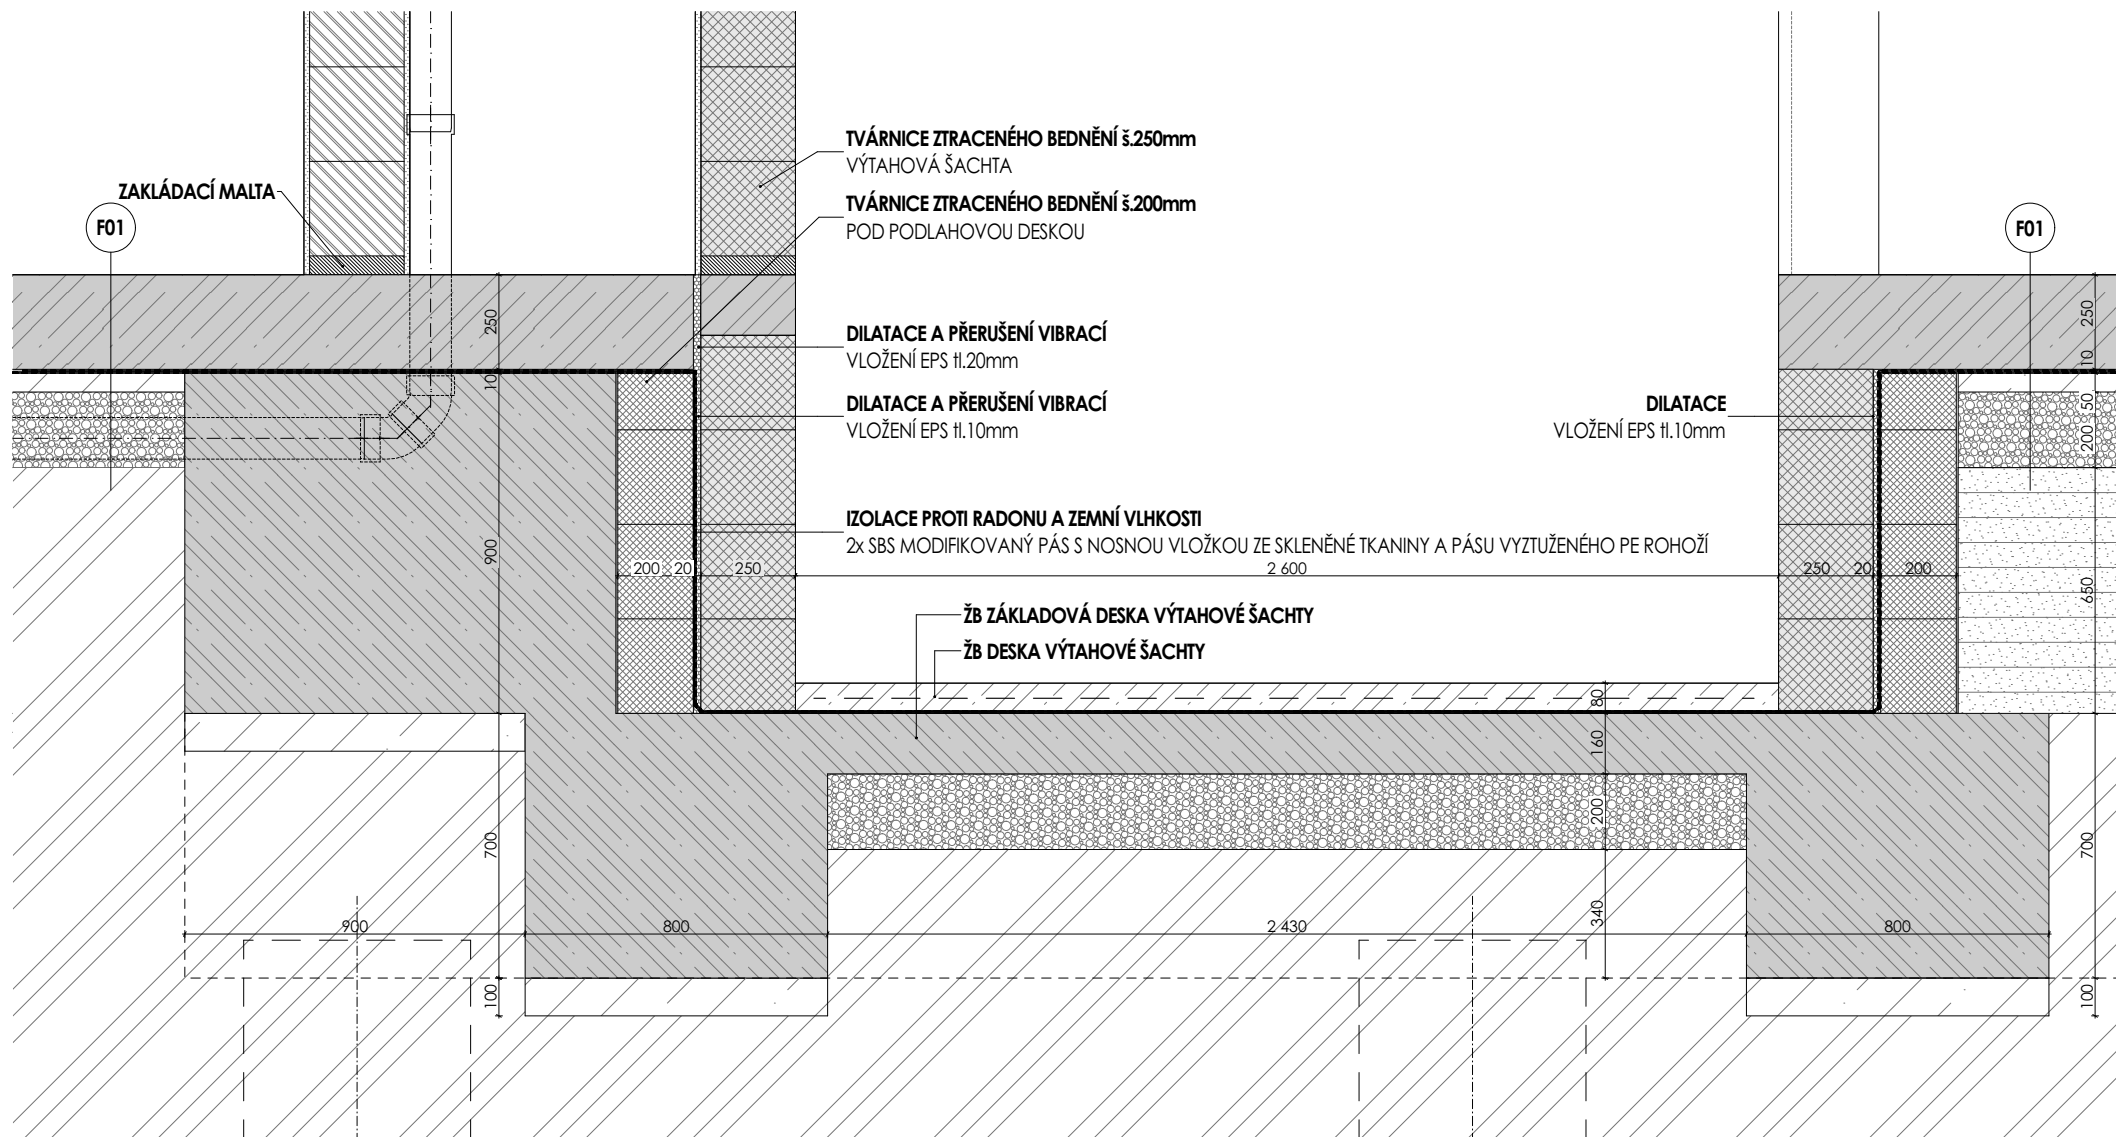

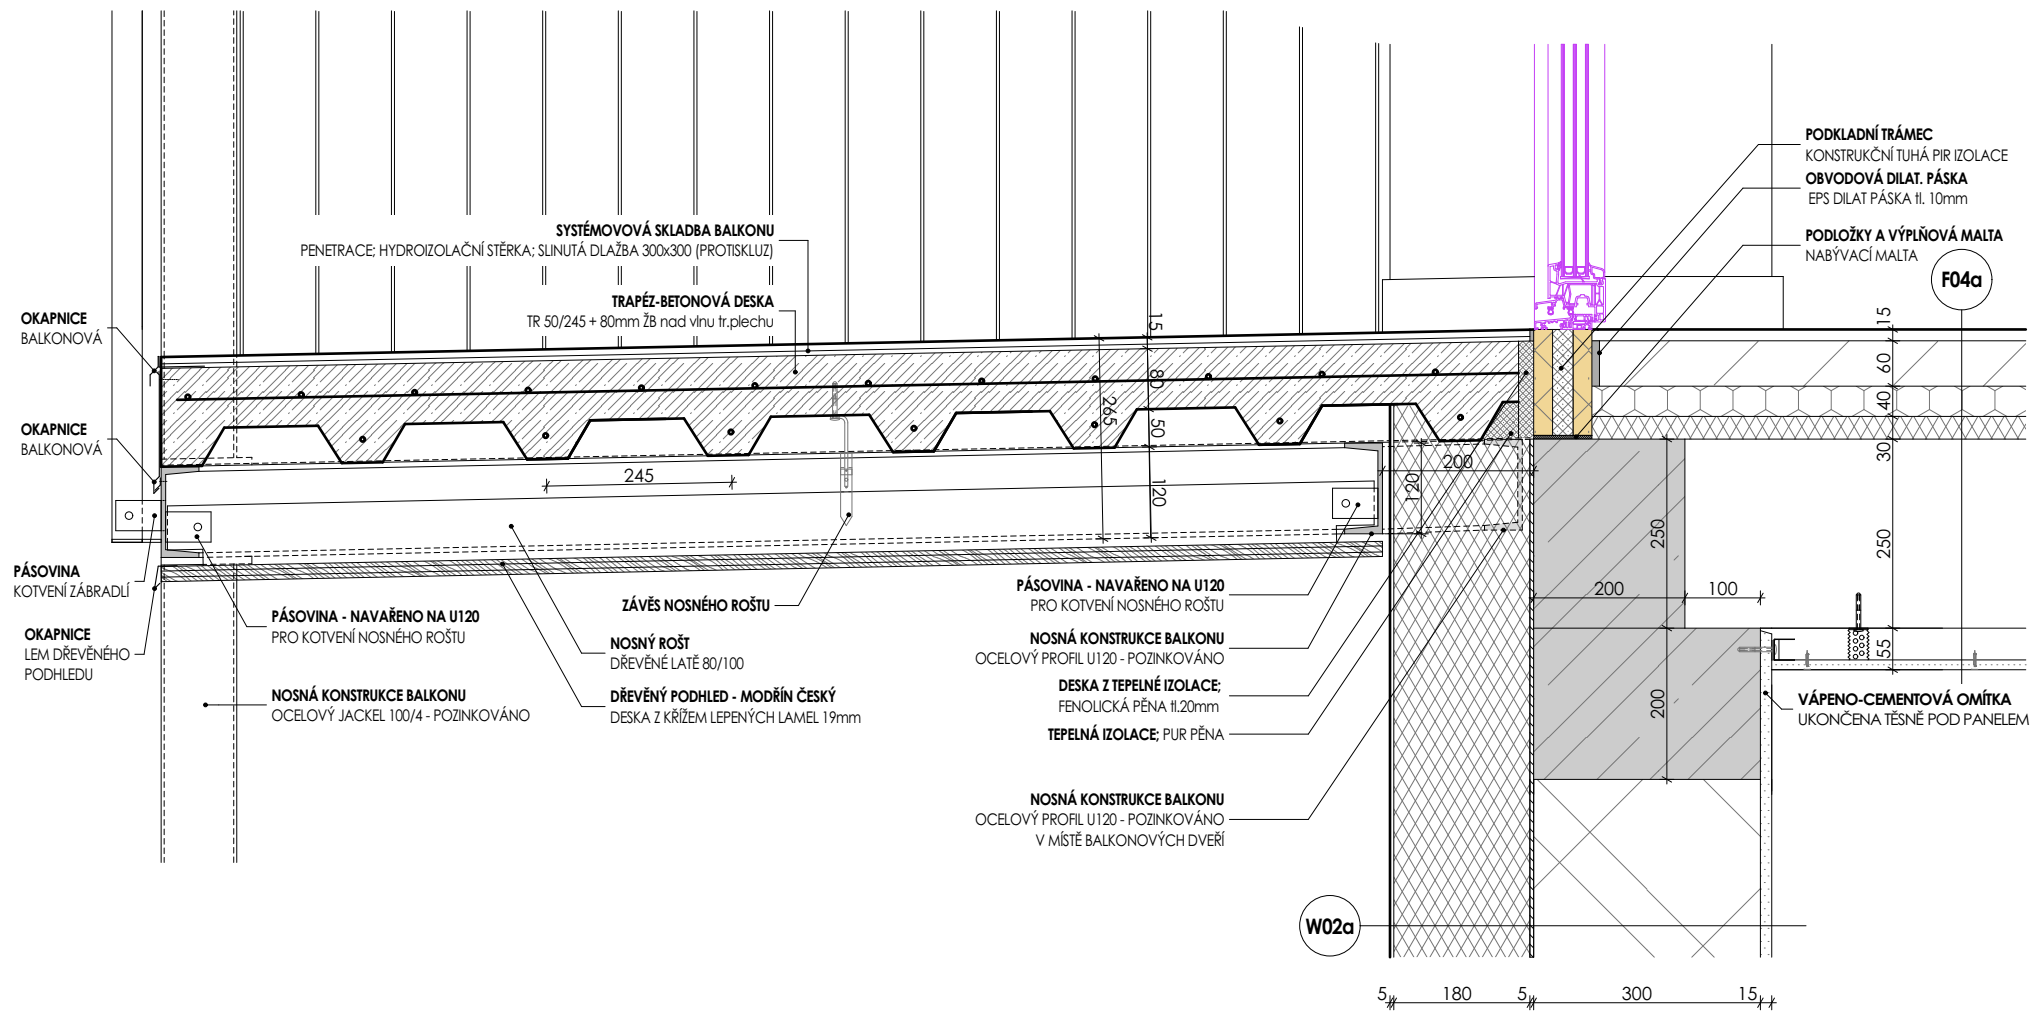

část

č.v.

výkres

měřítko

KNIHA DETAILŮ

D.1.1.D.10 BALKON

1:10