



DETAIL VDM SESTAVY

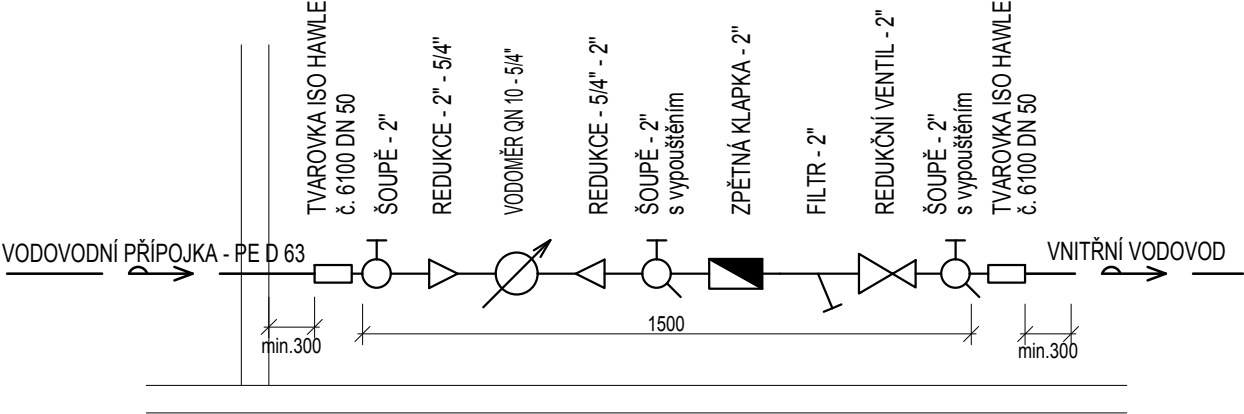

KLADEČSKÉ SCHÉMA VODOVODNÍ PŘÍPOJKY:

VODOVODNÍ ŘÁD DN 110 PE

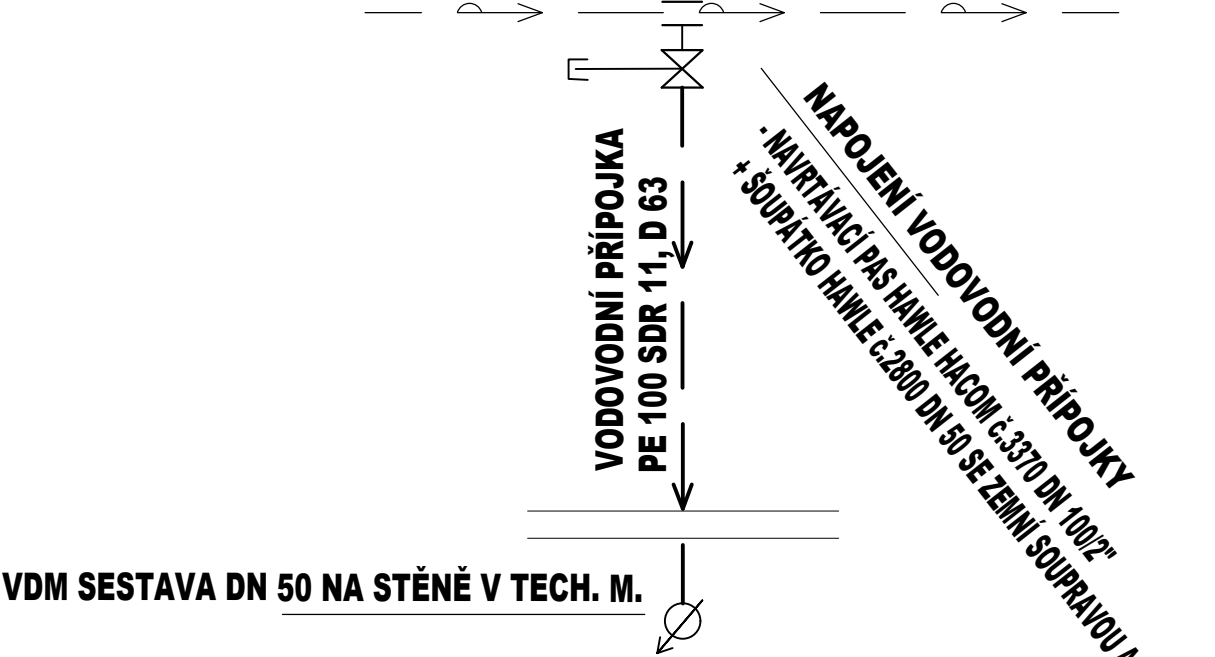

±0,000 =+293,65 m.n.m. Souř.systém: JTSK Výškový systém: BpV			
název projektu NOVOSTAVBA BYTOVÉHO DOMU S PEČOVATELSKOU SLUŽBOU V UL. 5.KVĚTNA V TURNOVĚ			
stupeň DOKUMENTACE PRO PROVEDENÍ STAVBY	DPS	místo stavby	TURNOV p.č. 1289, 1290, 1291 k.ú. Turnov [771601]
stavebník  Město Turnov Antonína Dvořáka 335 511 01 Turnov		generální architekt  ŘEZANINA & BARTOŇ, s.r.o. Jenikovice 111 503 46 Jenikovice	
autorizace		projektant části Ing. Karel Dovrtěl Brněnská 700/25 500 06 Hradec Králové  B. PROJEKT Ing. Karel Dovrtěl projekty TZB T. 751 111 627, E. kol.projekt@gmail.cz autor návrhu/hlavní inženýr projektu ŘEZANINA & BARTOŇ, s.r.o. Jenikovice 111 503 46 Jenikovice	
část IO.02	PŘÍPOJKA VODOVODU		
výkres	SCHÉMA VODOVODNÍ PŘÍPOJKY		
datum zhotovení 04/2019	měřítko 1:25	číslo výkresu	paré
datum revize -	číslo revize -	VP.04	

DÍLO JE CHRÁNĚNO AUTORSKÝM ZÁKONEM. JAKÉKOLIV ROZMNOŽOVÁNÍ ČI VYTVÁŘENÍ KOPÍÍ BEZ VĚDOMÍ AUTORA JE ZAKÁZÁNO