


Podélný profil kanalizační přípojky

MĚŘÍTKO 1:250 / 1:100

ÚZEMÍ
POVRCH ÚZEMÍ
VZDÁLENOST ŠACHET
NÁZVY ŠACHET

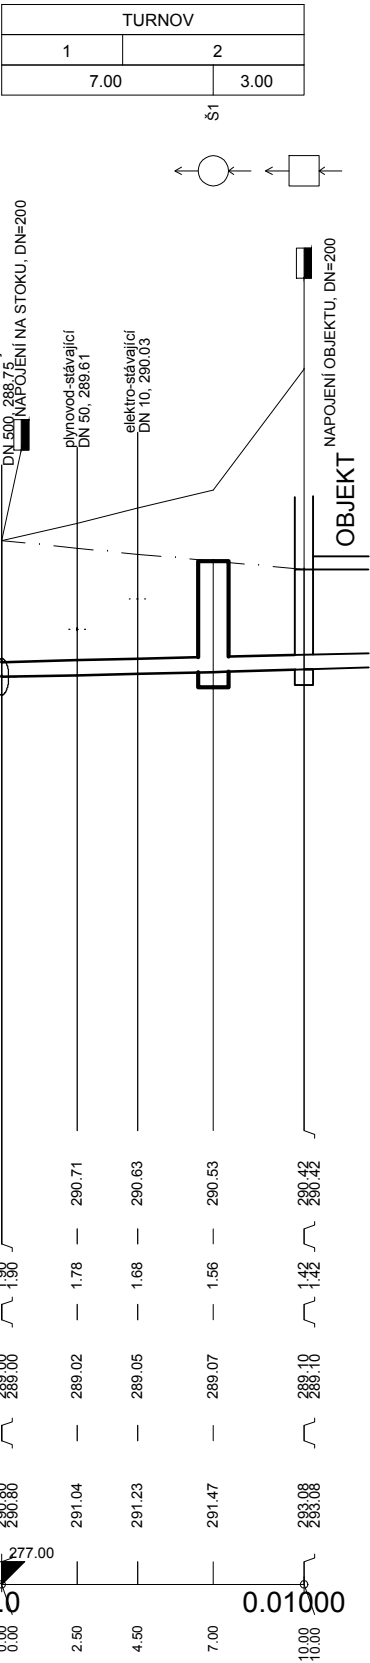

SKLON [promile] - DÉLKA [m]
DN [mm] - MATERIÁL - DÉLKA [m]
KAPACITA [l/s] - RYCHLOST [m/s] (dle: Colebrook)

10.00 - 10.00
200 - PVC - 10.00
51.03 - 1.62

LEGENDA:
1) komunikace
2) nezpev. plocha

±0.000 =+293,65 m.n.m. Souř.systém: JTSK Výškový systém: BpV

název projektu

NOVOSTAVBA BYTOVÉHO DOMU S PEČOVATELSKOU
SLUŽBOU V UL. 5.KVĚTNA V TURNOVĚ


stupeň

DPS
DOKUMENTACE PRO
PROVEDENÍ STAVBY

místo
stavby


TURNOV
p.č. 1289, 1290, 1291
k.ú. Turnov [771 601]

stavebník



Město Turnov
Antonína Dvořáka 335
511 01 Turnov


generální architekt



ŘEZANINA & BARTOŇ, s.r.o.
Jeníkovice 111
503 46 Jeníkovice

autorizace

projektant částí
Ing Karel Dovrtěl
Brněnská 700/25
500 06 Hradec Králové



. PROJEKT
Ing. Karel Dovrtěl
projekty TZB
T: 731 111 627, E: kd.projekt@email.cz

autor návrhu/hlavní inženýr projektu
ŘEZANINA & BARTOŇ, s.r.o.
Jeníkovice 111
503 46 Jeníkovice

část

IO.03 PŘÍPOJKA SPLAŠKOVÉ KANALIZACE

výkres

PODÉLNÝ PROFIL KANALIZACE

datum zhotovení

04/2019

měřítko

1:250/100

číslo výkresu

paré

datum revize

-

číslo revize

-

KP.03

DÍLO JE CHRÁNĚNO AUTORSKÝM ZÁKONEM. JAKÉKOLIV ROZMNOŽOVÁNÍ ČI VYTVÁŘENÍ KOPÍÍ BEZ VĚDOMÍ AUTORA JE ZAKÁZÁNO