


MĚŘÍTKO 1:250 / 1:100

| | | | | | | | | | |
|---------------|------|------|------|-------|--|--|--|------|--|
| TURNOV | | | | | | | | | |
| nezpev.plocha | | | | | | | | | |
| 5.00 | 2.00 | 2.00 | 6.00 | 28.00 | | | | 4.00 | |
| 1 | 4 | 1 | 5 | | | | | 3 | |

LEGENDA:
1) 150 - PVC - 4.00
2) 36.64 - 2.07

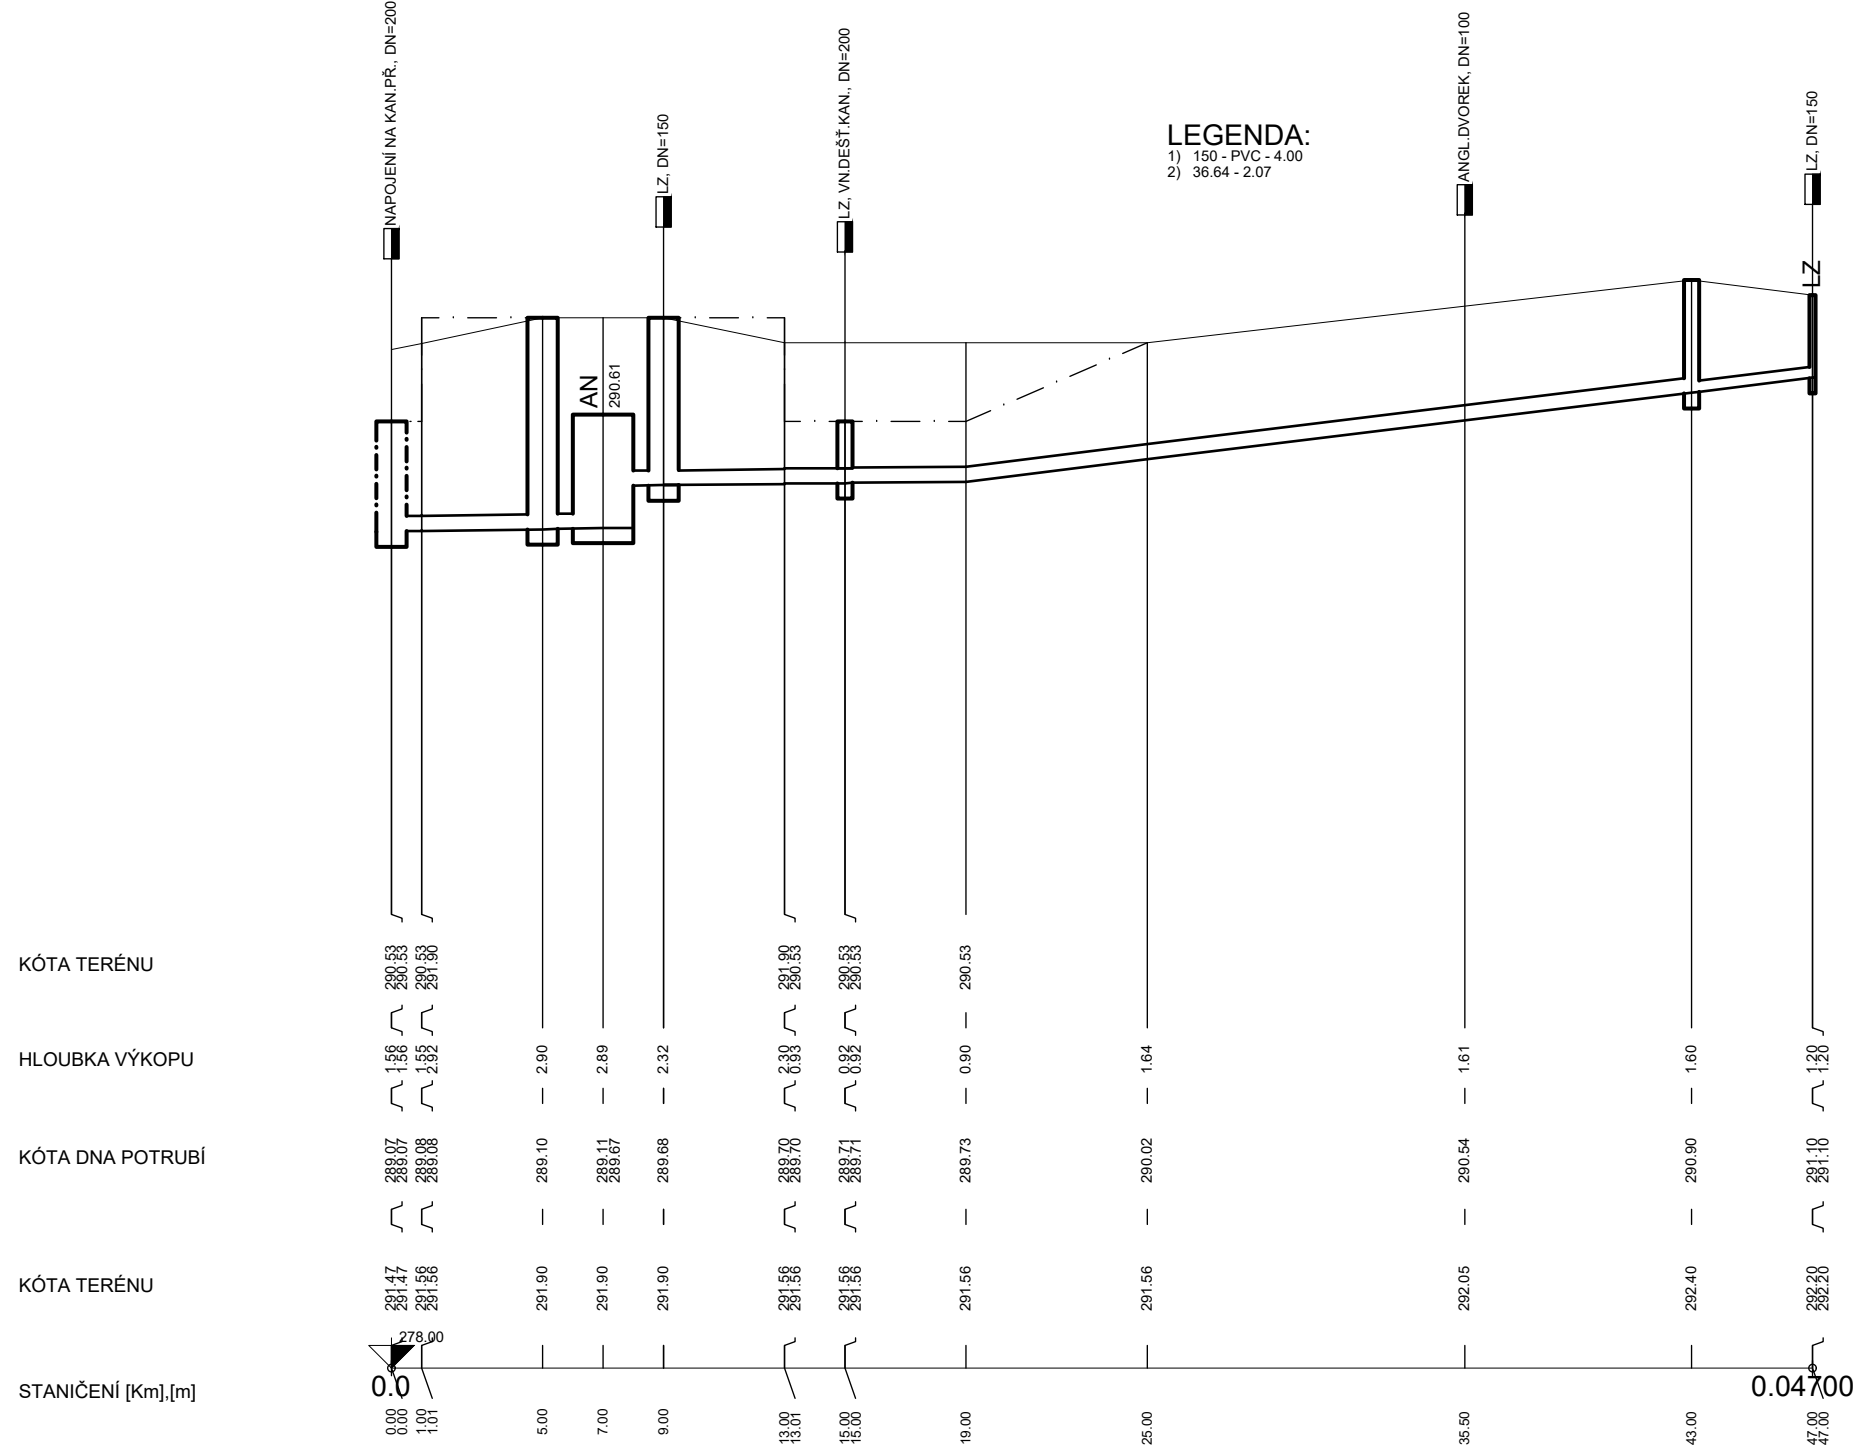

SKLON [promile] - DÉLKA [m]
DN [mm] - MATERIÁL - DÉLKA [m]
KAPACITA [l/s] - RYCHLOST [m/s]

| | | | |
|-------------------|--------------|---------------|---|
| 5.71 - 7.00 | 5.00 - 12.00 | 48.93 - 28.00 | |
| 200 - PVC - 43.00 | | | 1 |
| 26.70 - 0.85 | 24.96 - 0.79 | 78.71 - 2.51 | 2 |

DILO JE CHRÁNĚNO AUTORSKÝM ZÁKONEM. JAKÉKOLIV ROZMNOŽOVÁNÍ ČI VYTVÁŘENÍ KOPIÍ BEZ VĚDOMÍ AUTORA JE ZAKÁZÁNO

| | | | |
|--|--|--|---|
| ±0,000 = +293,65 m.n.m. Souř.systém: JTSK Výškový systém: Bp | | | |
| název projektu | | BYTOVÝ DŮM 5.KVĚTNA | |
| stupeň | DPS DOKUMENTACE PRO PROVEDENÍ STAVBY | místo stavby | TURNOV p.č. 1289, 1290, 1291 k.ú. Turnov [771601] |
| stavebník | | generální projektant | |
|  <p>Město Turnov Antonína Dvořáka 335 511 01 Turnov</p> | |  <p>ŘEZANINA & BARTOŇ, s.r.o. Jenikovice 111 503 46 Jenikovice</p> | |
| autorizace | | projektant části Ing Karel Dovrtěl Brněnská 700/25 500 06 Hradec Králové   . PROJEKT Ing. Karel Dovrtěl projekty TZB T: 731 111 627, E: kd.projekt@email.cz | |
| část | | autor návrhu / hlavní inženýr projektu | |
| IO.07 | VNĚJŠÍ DEŠŤOVÁ KANALIZACE (VČETNĚ AKUMULACE) | | |
| výkres | | PODÉLNÝ PROFIL KANALIZACE | |
| datum zhotovení | měřítko | číslo výkresu | paré |
| 04/2019 | 1:250/100 | KD.03 | |
| datum revize | číslo revize | | |
| - | - | | |