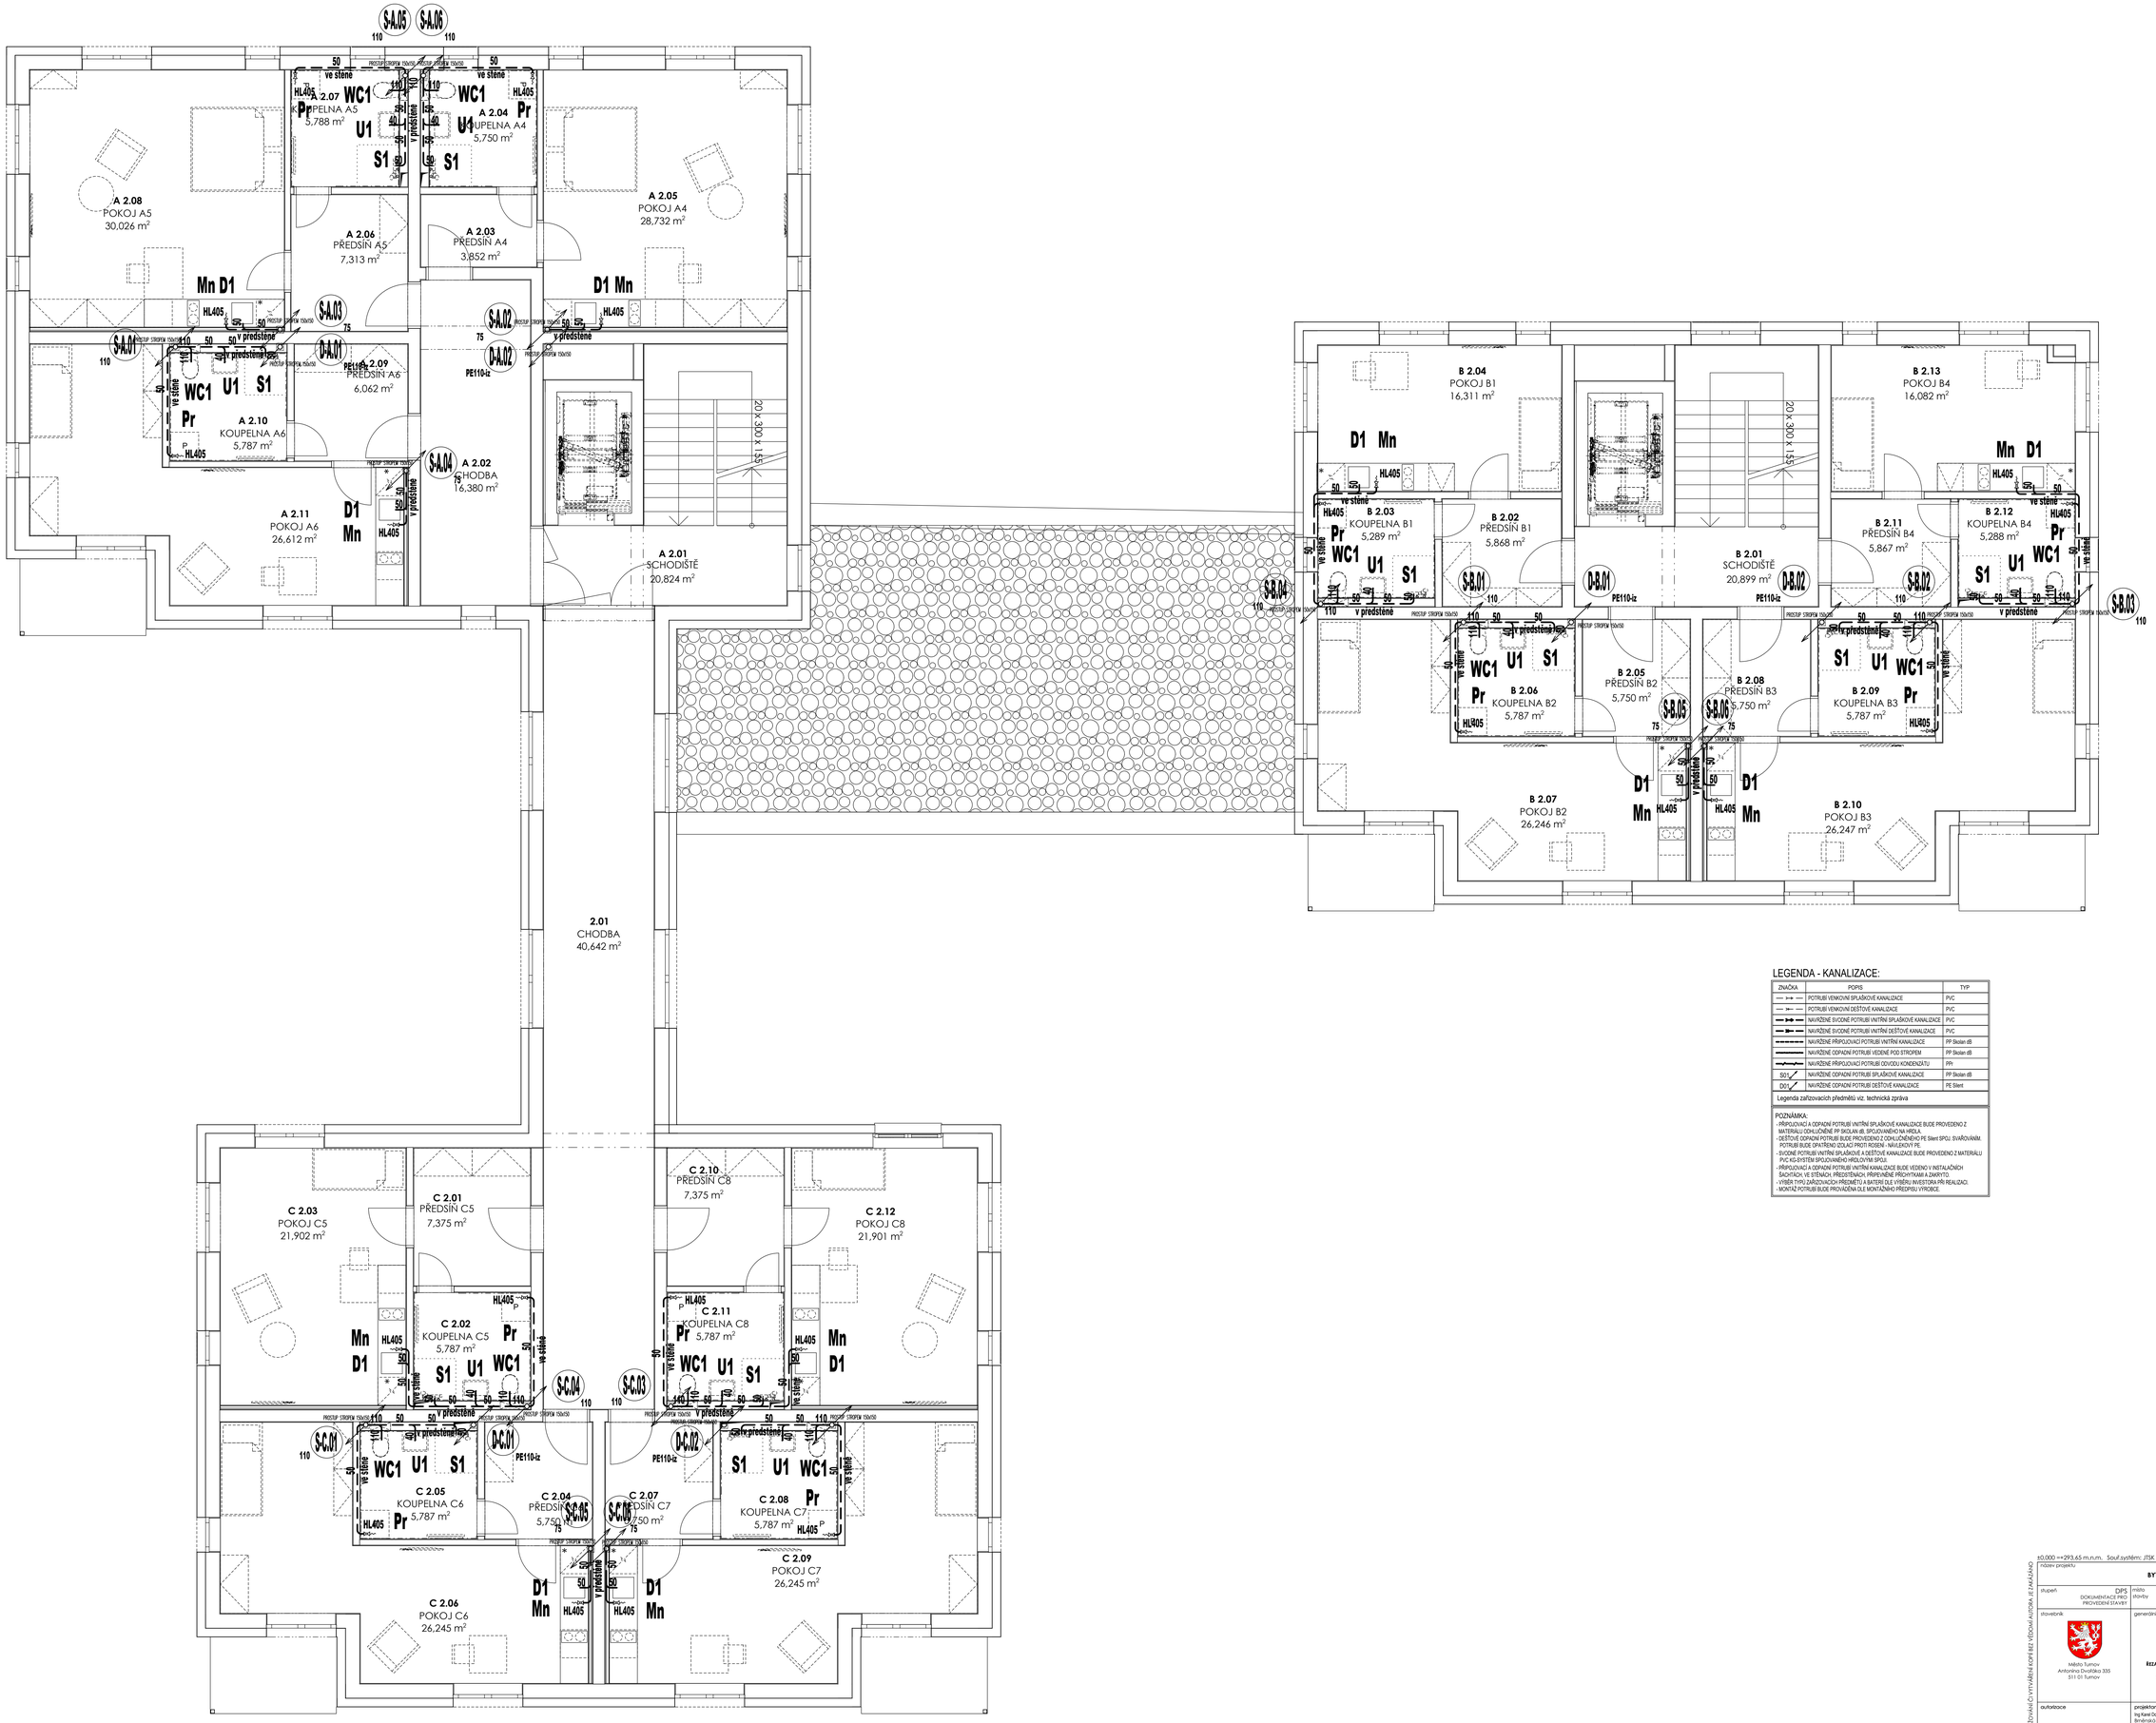

LEGENDA - KANALIZACE:

ZNAČKA	POPIS	TYP
	POTRUBÍ VENKOVNÍ SPLAŠKOVÉ KANALIZACE	PVC
	POTRUBÍ VENKOVNÍ DEŠŤOVÉ KANALIZACE	PVC
	NAVRŽENÉ SVODNÉ POTRUBÍ VNITŘNÍ SPLAŠKOVÉ KANALIZACE	PVC
	NAVRŽENÉ SVODNÉ POTRUBÍ VNITŘNÍ DEŠŤOVÉ KANALIZACE	PVC
	NAVRŽENÉ PŘIPOJOVACÍ POTRUBÍ VNITŘNÍ KANALIZACE	PP Skolan dB
	NAVRŽENÉ ODPADNÍ POTRUBÍ VEDENÉ POD STROPEM	PP Skolan dB
	NAVRŽENÉ PŘIPOJOVACÍ POTRUBÍ ODVODU KONDENZÁTU	PPI
S01	NAVRŽENÉ ODPADNÍ POTRUBÍ SPLAŠKOVÉ KANALIZACE	PP Skolan dB
D01	NAVRŽENÉ ODPADNÍ POTRUBÍ DEŠŤOVÉ KANALIZACE	PE Silent

Legenda zařizovacích předmětů viz. technická zpráva

POZNÁMKA:
- PŘIPOJOVACÍ A ODPADNÍ POTRUBÍ VNITŘNÍ SPLAŠKOVÉ KANALIZACE BUDE PROVEDENO Z MATERIÁLU ODHLUČNĚNÉ PP SKOLAN dB, SPOJOVANÉHO NA HRDLA.
- DEŠŤOVÉ ODPADNÍ POTRUBÍ BUDE PROVEDENO Z ODHLUČNĚNÉHO PE Silent SPOJ. SVÁŘOVÁNÍM. POTRUBÍ BUDE OPATŘENO IZOLACÍ PROTI ROSENÍ - NÁLEDKOVÝ PE.
- SVODNÉ POTRUBÍ VNITŘNÍ SPLAŠKOVÉ A DEŠŤOVÉ KANALIZACE BUDE PROVEDENO Z MATERIÁLU PVC KG-SYSTÉM SPOJOVANÉHO HRDLOVÝM SPOJ.
- PŘIPOJOVACÍ A ODPADNÍ POTRUBÍ VNITŘNÍ KANALIZACE BUDE VEDENO V INSTALAČNÍCH ŠACHTÁCH, VE STĚNÁCH, PŘEDSTĚNÁCH, PŘIPEVNĚNÉ PŘICHYTKAMI A ZAKRYTO.
- VÝBĚR TYPU ZAŘIZOVACÍCH PŘEDMĚTŮ A BATERIÍ DLE VÝBĚRU INVESTORA PŘI REALIZACI.
- MONTÁŽ POTRUBÍ BUDE PROVÁDĚNA DLE MONTÁŽNÍHO PŘEDPISU VÝROBCE.

±0,000 ⇔293,65 m.n.m. Souř.systém: JTSK Výškový systém: BpV

DÍLO JE CHRÁNĚNO AUTORSKÝM ZÁKONEM. JAKÉKOLIV ROZMNOŽOVÁNÍ ČI VYUŽÍVÁNÍ KOMI BEZ VĚDOMÍ AUTORA, JE ZAKÁZÁNO

název projektu: **BYTOVÝ DŮM S.KVĚTNA**

stupeň: DPS DOKUMENTACE PRO PROVEDENÍ STAVBY

místo stavby: TURNOV p.č. 1289, 1290, 1291 k.ú. Turnov [771601]

stavebník: Město Turnov, Antonína Dvořáka 335, 511 01 Turnov

generální architekt: **ŘEZANINA & BARTOŇ, s.r.o.** Jeníkovice 111, 503 46 Jeníkovice

autorizace

projektant části: Ing.Karel Dvořák, Brněnská 700/20, 500 04 Hradec Králové, **PROJEKT** Ing. Karel Dvořák projekty TZB

autor návrhu/hlavní inženýr projektu: **ŘEZANINA & BARTOŇ, s.r.o.** Jeníkovice 111, 503 46 Jeníkovice

část: D.1.4.1 ZAŘÍZENÍ ZDRAVOTNĚ TECHNICKÝCH INSTALACÍ

výkres: **PŮDORYS 2.NP - KANALIZACE**

datum zhotovení	měřítko	číslo výkresu	paré
05/2025	1:50	ZT.09	
datum revize	číslo revize		
30.5.2025	1		