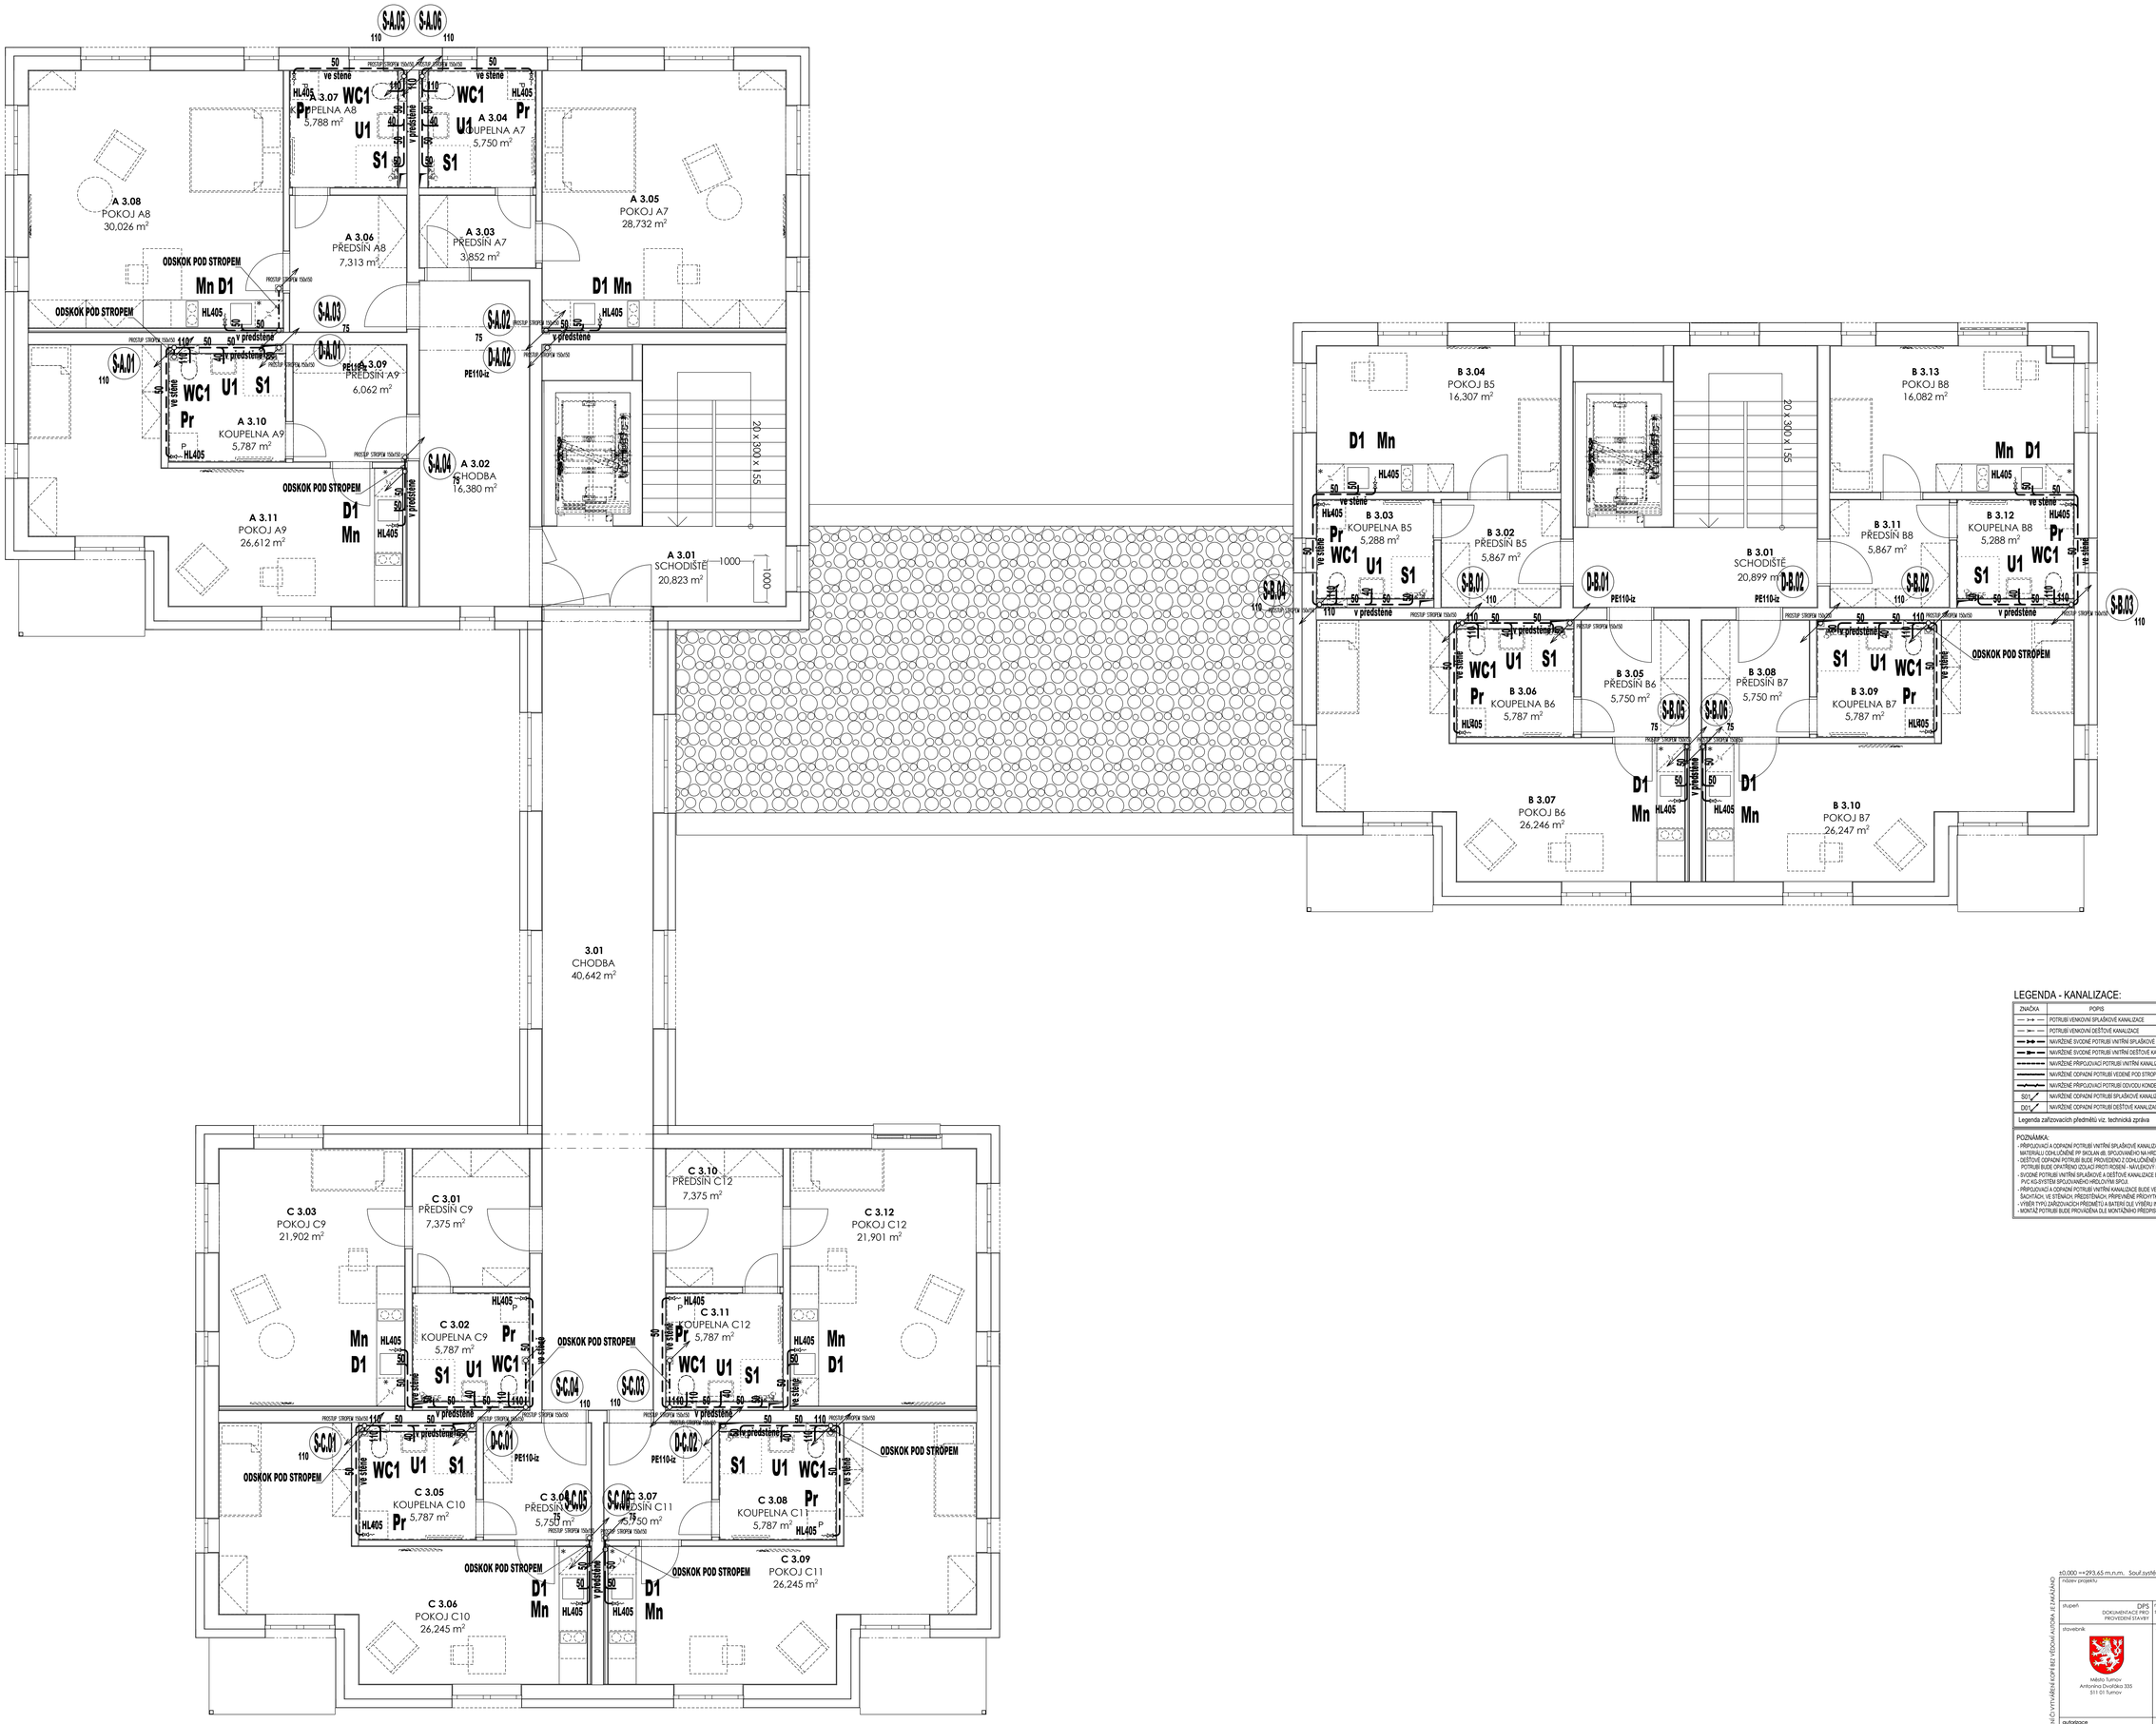

LEGENDA - KANALIZACE:

ZNAČKA	POPIS	TYP
	POTRUBÍ VENKOVNÍ SPLAŠKOVÉ KANALIZACE	PVC
	POTRUBÍ VENKOVNÍ DEŠŤOVÉ KANALIZACE	PVC
	NAVRŽENÉ SVODNÉ POTRUBÍ VNITŘNÍ SPLAŠKOVÉ KANALIZACE	PVC
	NAVRŽENÉ SVODNÉ POTRUBÍ VNITŘNÍ DEŠŤOVÉ KANALIZACE	PVC
	NAVRŽENÉ PŘÍPOJOVACÍ POTRUBÍ VNITŘNÍ KANALIZACE	PP Skolan dB
	NAVRŽENÉ ODPADNÍ POTRUBÍ VEDENÉ POD STROPEM	PP Skolan dB
	NAVRŽENÉ PŘÍPOJOVACÍ POTRUBÍ ODVODU KONDENZÁTU	PPr
S01	NAVRŽENÉ ODPADNÍ POTRUBÍ SPLAŠKOVÉ KANALIZACE	PP Skolan dB
D01	NAVRŽENÉ ODPADNÍ POTRUBÍ DEŠŤOVÉ KANALIZACE	PE Silent
Legenda zařizovacích předmětů viz. technická zpráva		

POZNÁMKA:
- PŘÍPOJOVACÍ A ODPADNÍ POTRUBÍ VNITŘNÍ SPLAŠKOVÉ KANALIZACE BUDE PROVEDENO Z MATERIÁLU ODH.LOŽENÉ PP SKOLAN dB, SPOJOVANÉHO NA HRDLA.
- DEŠŤOVÉ ODPADNÍ POTRUBÍ BUDE PROVEDENO Z ODHLUČNĚNÉHO PE Silent SPOJ. SVAŘOVÁNÍM.
- POTRUBÍ BUDE OPATŘENO IZOLACÍ PROTI ROSENÍ - KAUČUKOVÝ PE.
- SVODNÉ POTRUBÍ VNITŘNÍ SPLAŠKOVÉ A DEŠŤOVÉ KANALIZACE BUDE PROVEDENO Z MATERIÁLU PVC KG SYSTÉM SPOJOVANÉHO HRDLOVÁNÍM SPOJ.
- PŘÍPOJOVACÍ A ODPADNÍ POTRUBÍ VNITŘNÍ KANALIZACE BUDE VEDENO V INSTALAČNÍCH ŠACHTÁCH, VE STĚNÁCH, PŘEDSTĚNÁCH, PŘEPEVNĚNÉ PŘICHYTKAMI A ZAKRYTO.
- VÝBĚR TYPU ZAŘIZOVACÍCH PŘEDMĚTU A BATERI OLE VÝBĚRU INVESTORA PŘI REALIZACI.
- MONTÁŽ POTRUBÍ BUDE PROVÁDĚNA DLE MONTÁŽNÍHO PŘEDPISU VÝROBCE.

±0,000 ==293,65 m.n.m. Souř.systém: JTSK Výškový systém: BpV

název projektu: **BYTOVÝ DŮM S.KVĚTNA**

stupeň: DPS — DOKUMENTACE PRO PROVEDENÍ STAVBY
místo stavby: TURNOV — p.č. 1289, 1290, 1291 k.ú. Turnov [771601]

stavebník: Město Turnov, Antonína Dvořáka 335, 511 01 Turnov

generální architekt: **ŘEZANINA & BARTOŇ, s.r.o.**, Jenkovice 111, 503 46 Jenkovice

autorizace

projektant části: Ing Karel Dvořák, Brnířovská 700/23, 500 04 Hradec Králové, **PROJEKT** Ing. Karel Dvořák projekty TZB

autor ochrany/ostatní zástupci projektu: **ŘEZANINA & BARTOŇ, s.r.o.**, Jenkovice 111, 503 46 Jenkovice

část: D.1.4.1 ZAŘÍZENÍ ZDRAVOTNĚ TECHNICKÝCH INSTALACÍ

výkres: **PŮDORYS 3.NP - KANALIZACE**

datum zhotovení	měřítko	číslo výkresu	země
05/2025	1:50	ZT.10	
datum revize: 30.5.2025	číslo revize: 1		

DÍLO JE CHRÁNĚNO AUTORSKÝM ZÁKONEM. JAKÉKOLIV ROZMNOŽOVÁNÍ CI VYHOTOVENÍ KOPIÍ BEZ VĚDOMÍ AUTORA JE ZAKÁZÁNO