

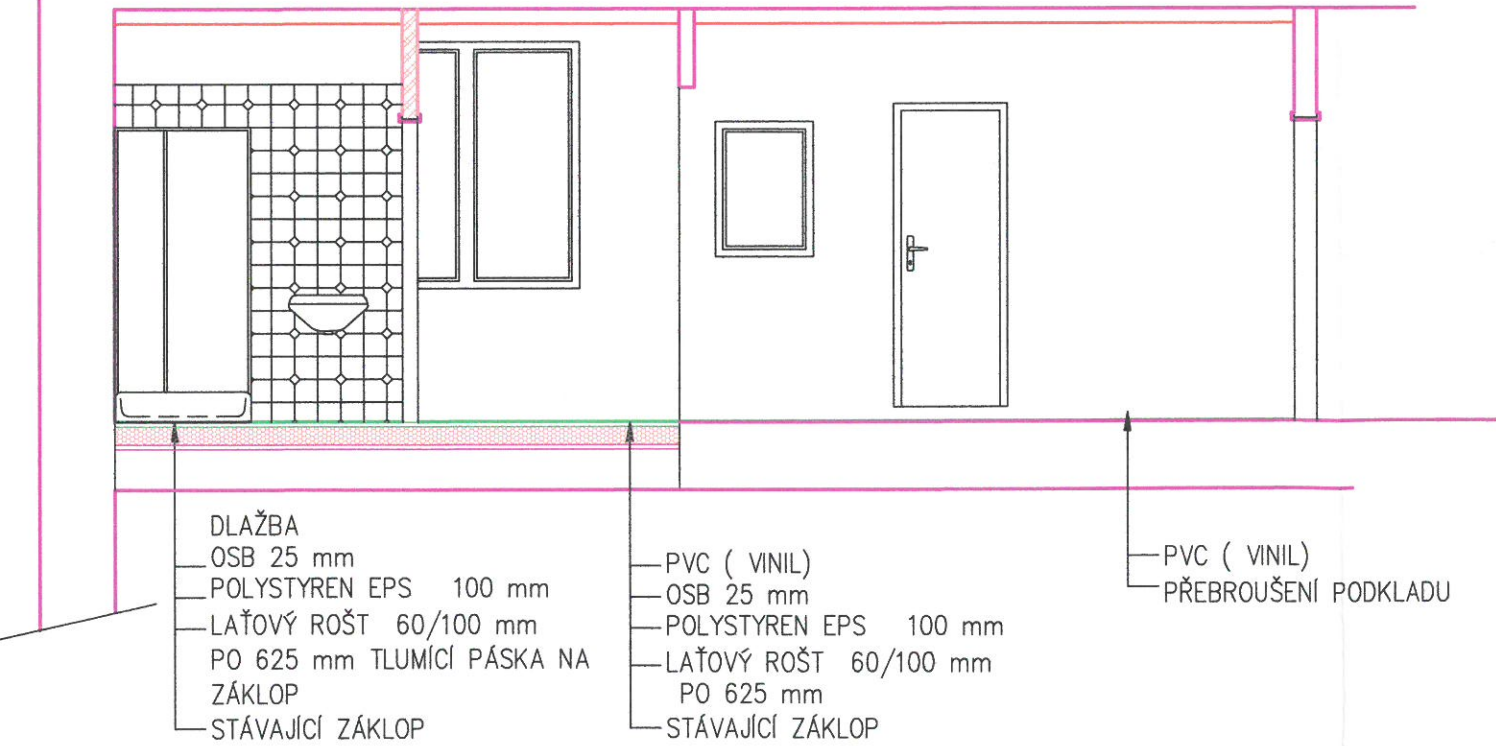



ŘEZ B – B NOVÝ STAV

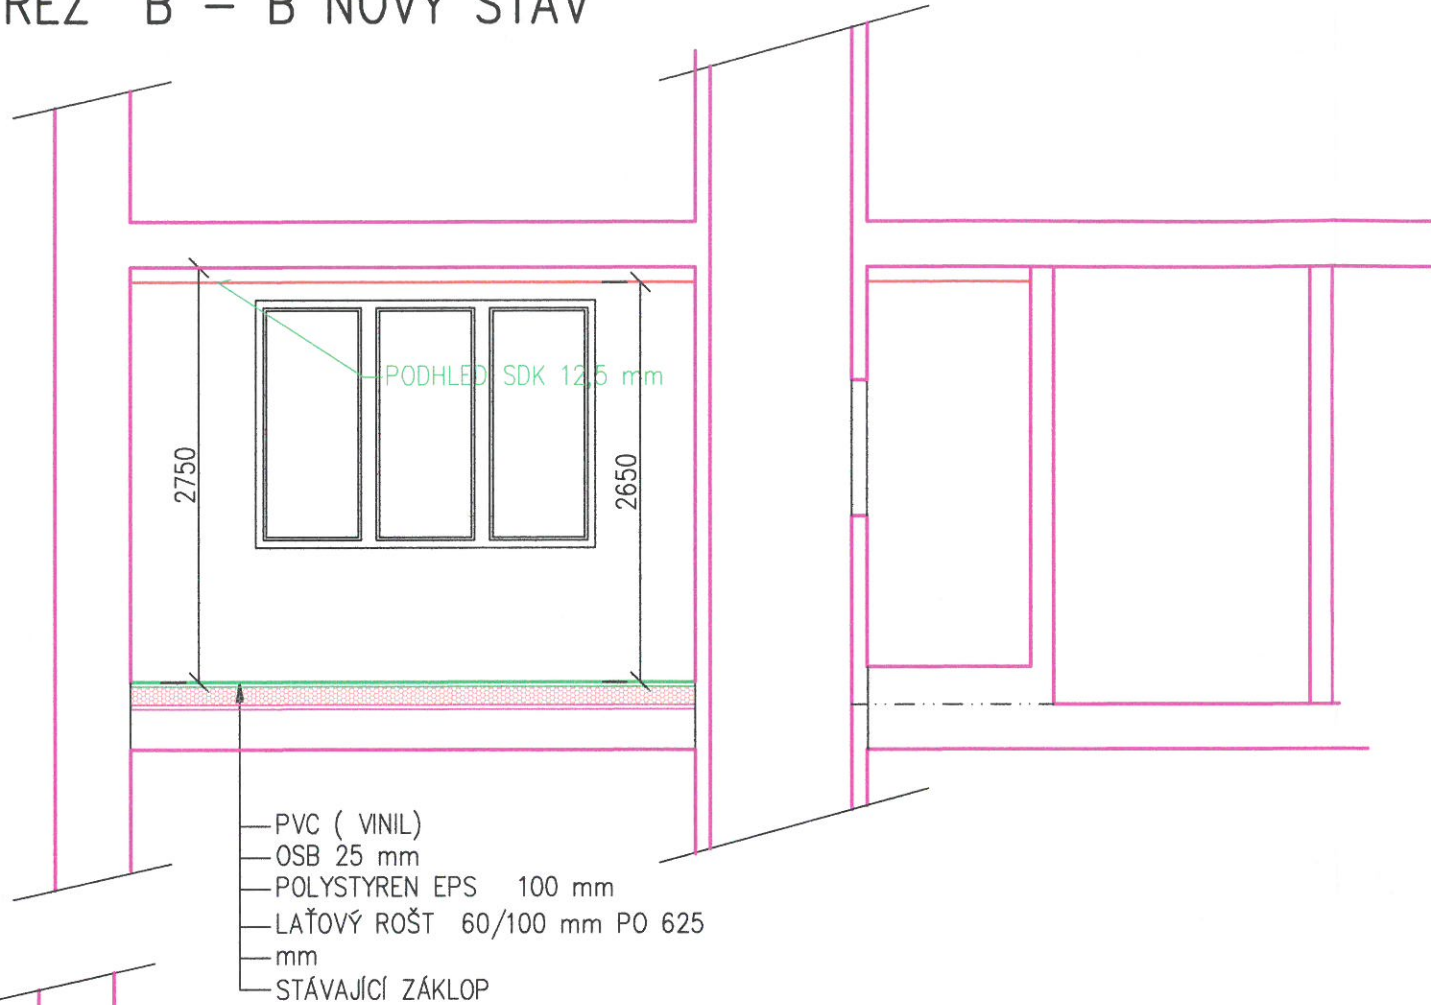

ŘEZ A–A NOVÝ STAV

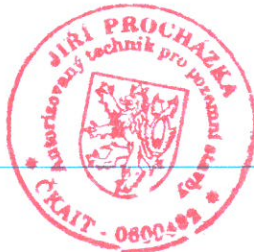

| | | | | |
|--|------------------|----------------|---|------------|
| Vypracoval Procházka Jiří | Zodp. projektant | Tech. kontrola |  | |
| Kreslil | | | | |
| Investor MĚSTO TURNOV | | | | |
| Akce KAT. ÚZEMÍ TURNOV p.p.č. st. 2631/1 MODERNIZACE BYTU BEZRUČOVA ULICE č.p. 1055 | | | formát | A3 |
| | | | datum | |
| | | | účel | DSP |
| | | | č. zakázky | |
| | | | č. kopie | |
| Obsah výkresu ŘEZ A-A , B-B NOVÝ STAV | | | archivní č. | |
| | | | Měřítko | Č. výkresu |
| | | | 1:50 | 2 |