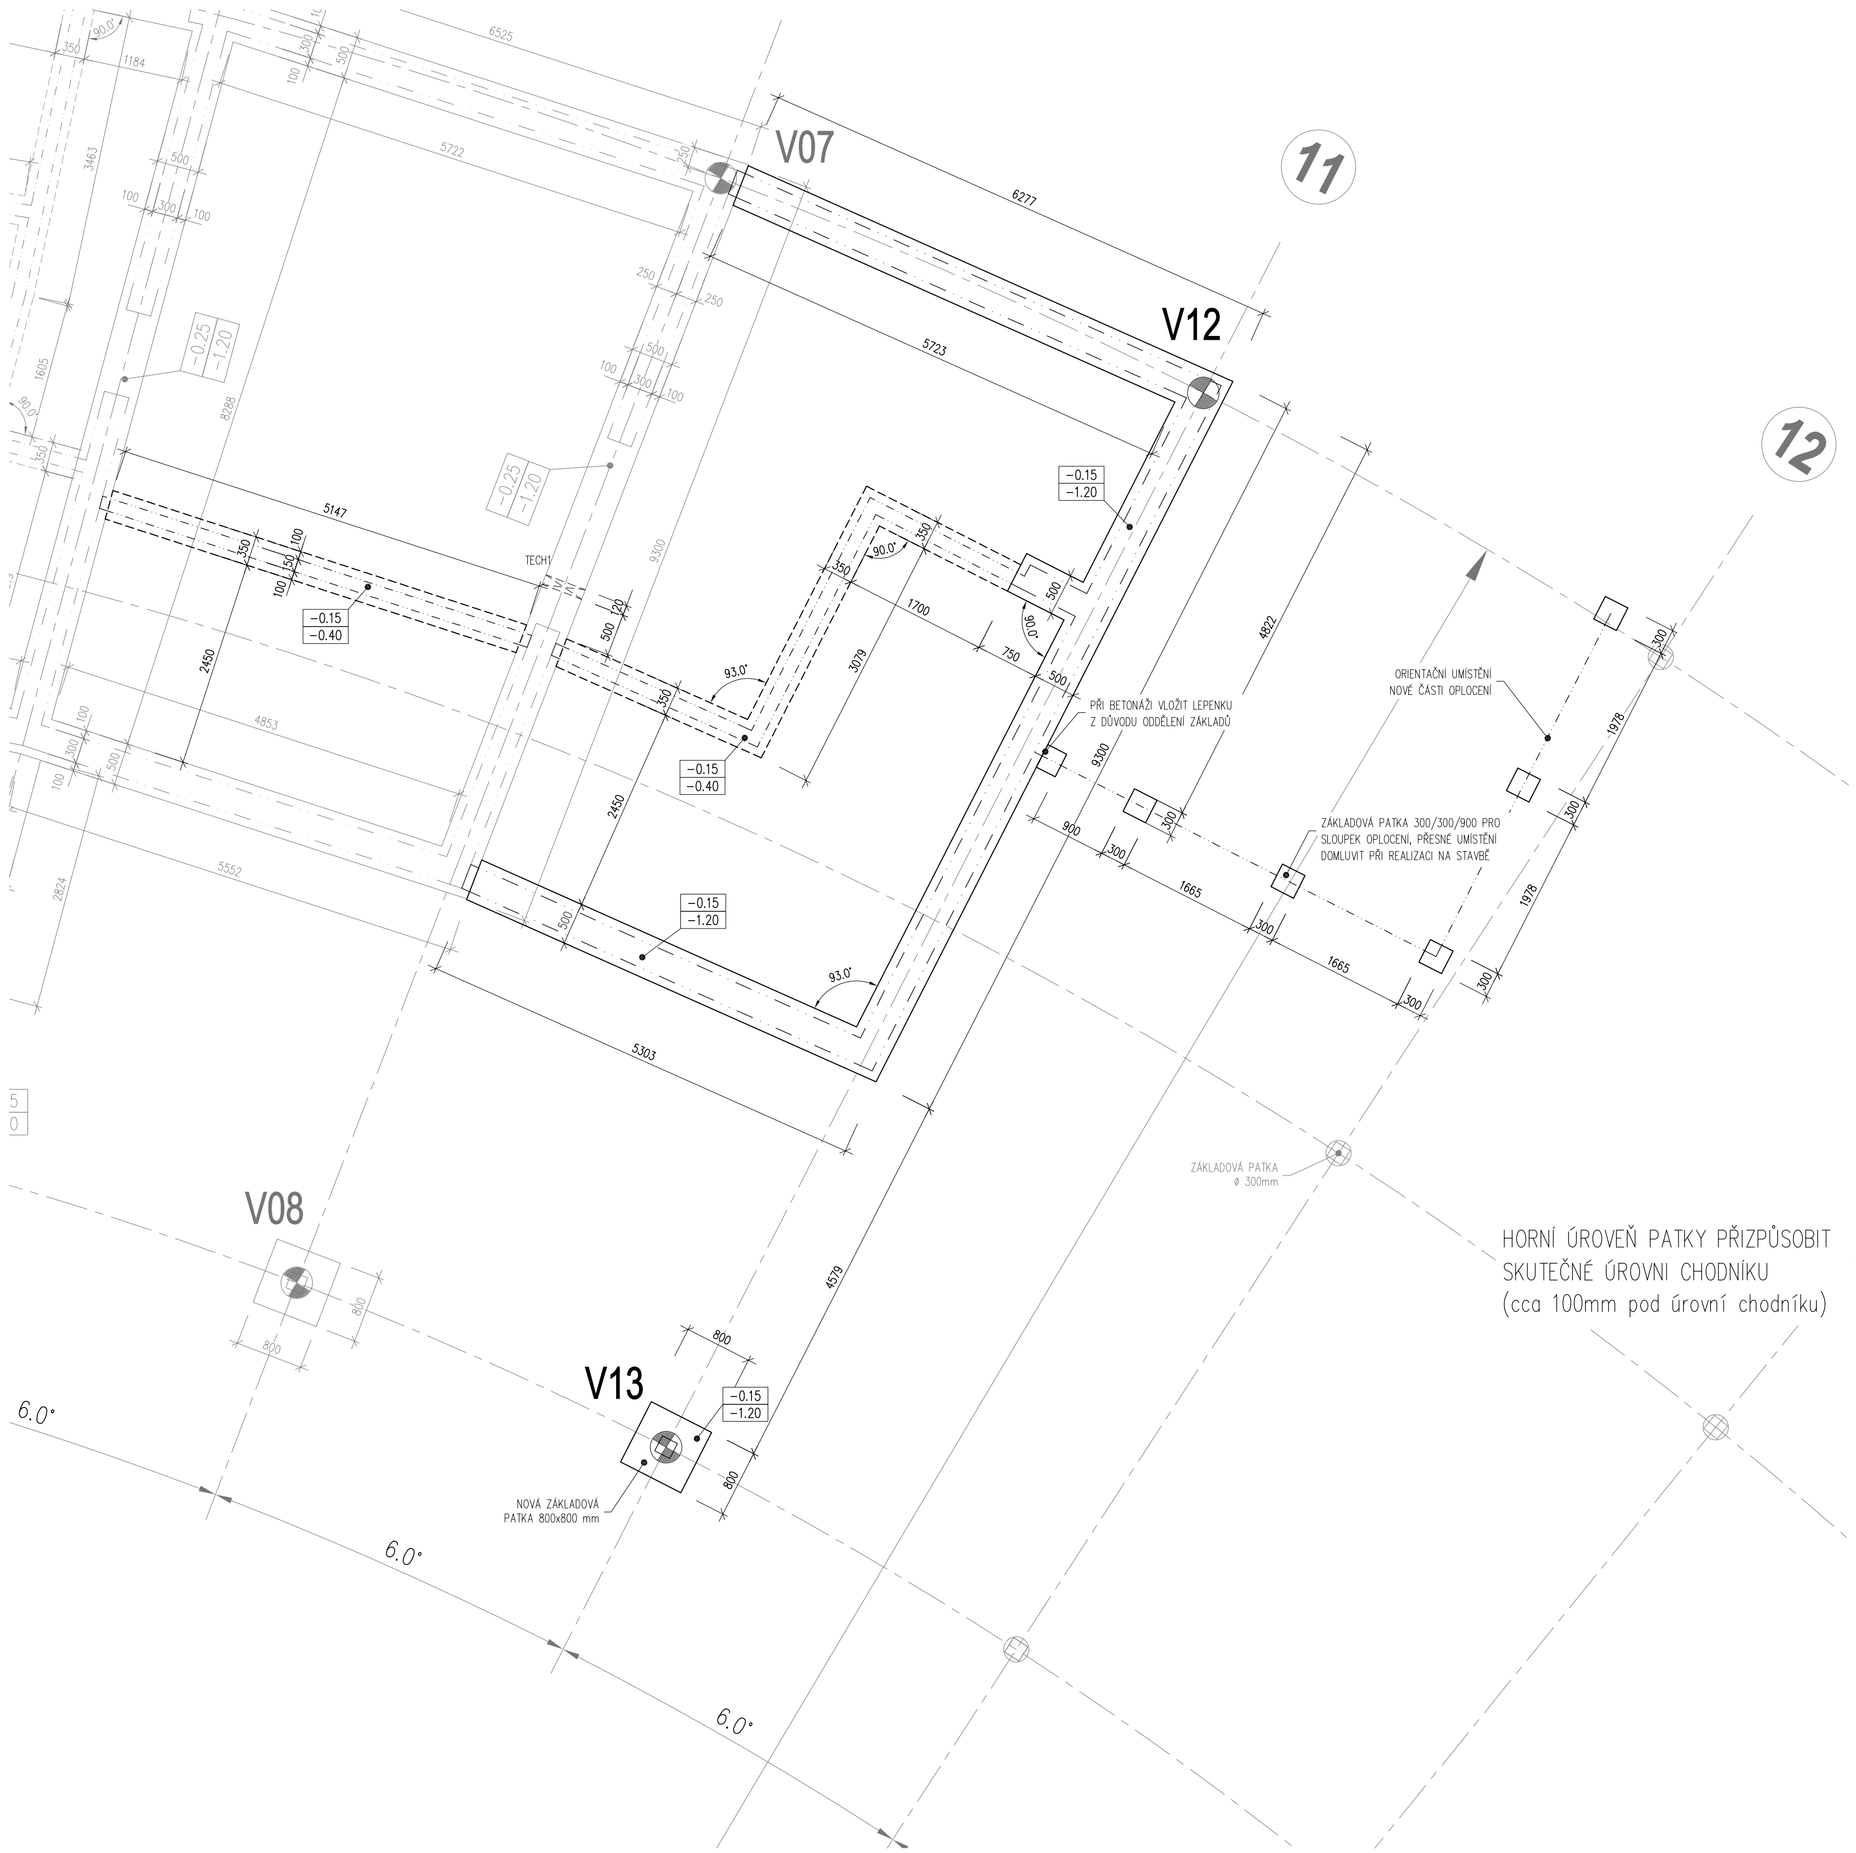

VYTYČOVACÍ BODY SO 02 – PŘÍSTAVBA

Název bodu	y[m]	x[m]
V12	684 073.41	995 317.61
V13	684 087.35	995 318.92

VYTYČOVACÍ BODY SO 02 (vstupní objekt)

Název bodu	y[m]	x[m]
V01	684 107.94	995 268.92
V02	684 113.78	995 281.64
V03	684 084.15	995 288.64
V04	684 095.57	995 296.74
V05	684 080.80	995 293.92
V06	684 093.01	995 300.78
V07	684 074.31	995 311.43
V08	684 088.04	995 314.18
V09	684 074.60	995 336.25
V10	684 088.26	995 333.19
střed oblouků :		
V11	684 132.84	995 323.17

TABULKA STAVEBNÍCH ÚPRAV

OZNAČENÍ NA VÝKRESU	DRUH	POČET	ROZMĚRY	VÝŠKA OD PODLAHY	POZNÁMKA
TECH 1	PROSTUP STÁVAJÍCÍM ZÁKLADEM	1	JÁDROVÝ VÝVRT ϕ 120 mm	−0.550 OSA PROSTUPU	PRO OSAZENÍ CHRÁNIČKY ROZVODU PIVA

POZNÁMKY:

* ZÁKLADOVÉ KONSTRUKCE – PÁSY A PATKY – BUDOU PROVEDENY Z PROSTÉHO BETONU C 16/20–X0(CZ), UVAŽUJE SE S BETONÁŽÍ PŘÍMO DO VÝKOPU, POUZE VRCHNÍ ČÁST cca 150 mm BUDE VYBETONOVÁNA DO BEDNĚNÍ.
* PODKLADNÍ BETONOVÁ MAZANINA BUDE Z BETONU C 25/30–XC2(CZ)–XF1(CZ) S VÝZTUŽÍ SÍTÍ [2x KARI #ϕ6–150/150mm]. STYKOVÁNÍ SÍTÍ S PŘESAHEM MIN. 300 mm.
* PROSTUPY HYDROIZOLACEMI BUDOU PO OSAZENÍ POTRUBÍ A KABELŮ ŘÁDNĚ DOTĚSNĚNY.
* PROSTUPY A DRÁŽKY V ZÁKLADECH, PRO POTRUBÍ KANALIZACE, VODY A PRO KABELOVÉ ROZVODY, BUDOU PROVEDENY PODLE PROJEKTŮ JEDNOTLIVÝCH PROFESÍ !!
* PŘED BETONÁŽÍ ZÁKLADOVÝCH PASŮ BUDE DO VÝKOPU POLOŽEN ZEMNÍCÍ PÁSEK VIZ. ČÁST 4.700 – ZAŘÍZENÍ SILNOPROUDÉ ELEKTROTECHNIKY.
* PRO NOVOU ČÁST OPLOCENÍ SE UVAŽUJE SE ZÁKLADY PRO PLOTOVÉ SLOUPKY, VELIKOST ZÁKLADOVÉ PATKY 300x300, HLOUBKA 900 mm, BETON C 16/20–X0(CZ). PRO POTŘEBY ROZPOČTU SE UVAŽUJE SE ŠESTI SLOUPKY. JEJICH POČET A PŘESNÉ UMÍSTĚNÍ ZÁKLADŮ DOMLUVIT PODLE POŽADAVKŮ VYBRANÉHO DODAVATELE OPLOCENÍ.

Základy : beton C16/20 - X0(CZ) - pasy
beton C16/20 - X0(CZ) - patky

REV 00

00	JEDNOSTUPŇOVÁ DOKUMENTACE	03. 2017	
REVIZE	POPIS REVIZE	DATUM	POZNÁMKA

ARCHITEKTONICKÝ NÁVRH	BFB studio s.r.o.; Ing. arch. M. Mlejnek, Ing. arch. A. Buchta		Komunardů 3, Praha 7, tel. 604 179 973
Zpracovatel části	**CODE, s.r.o.** Computer Design IČO 492 86 960	PARDUBICE Pardubice, Na Vrtálně 84 tel. 466 053 111, fax 466 053 125	Generální projektant **CODE, s.r.o.** Pardubice, Na Vrtálně 84 IČO 492 86 960 tel. 466 053 111

PROJEKTANT	VYPRACOVAL	VYPRACOVAL	KONTROLOVAL		
Ing. P. Šebková	Ing. J. Koutník	...	Ing. V. Meduna	ČÍSLO ZAKÁZKY	2017/003/600
				POČET FORM.	6 **A 4**
				DATUM	03. 2017
OBJEDNATEL	Městská sportovní Turnov s.r.o., J. Palacha 804, Turnov			MĚŘÍTKO	1 : 50

SPORTOVNÍ A REKREAČNÍ AREÁL
Maškova zahrada Turnov
ROZŠÍŘENÍ OBJEKTU SO 02 (ROZŠÍŘENÍ VSTUPNÍHO OBJEKTU KOUPALIŠTĚ)

JMÉNO SOUBORU: TUM10_02-10-(satny_zaklady-06).dwg
STUPEŇ PROJ.: **JP**

1.000 - ARCHITEKTONICKÉ A STAVEBNĚ TECHNICKÉ ŘEŠENÍ

ČÍS.KOPIE	ČÁST	ČÍS.PŘÍL.
	D1.02	**1.004**

PŘÍSTAVBA - ZÁKLADY