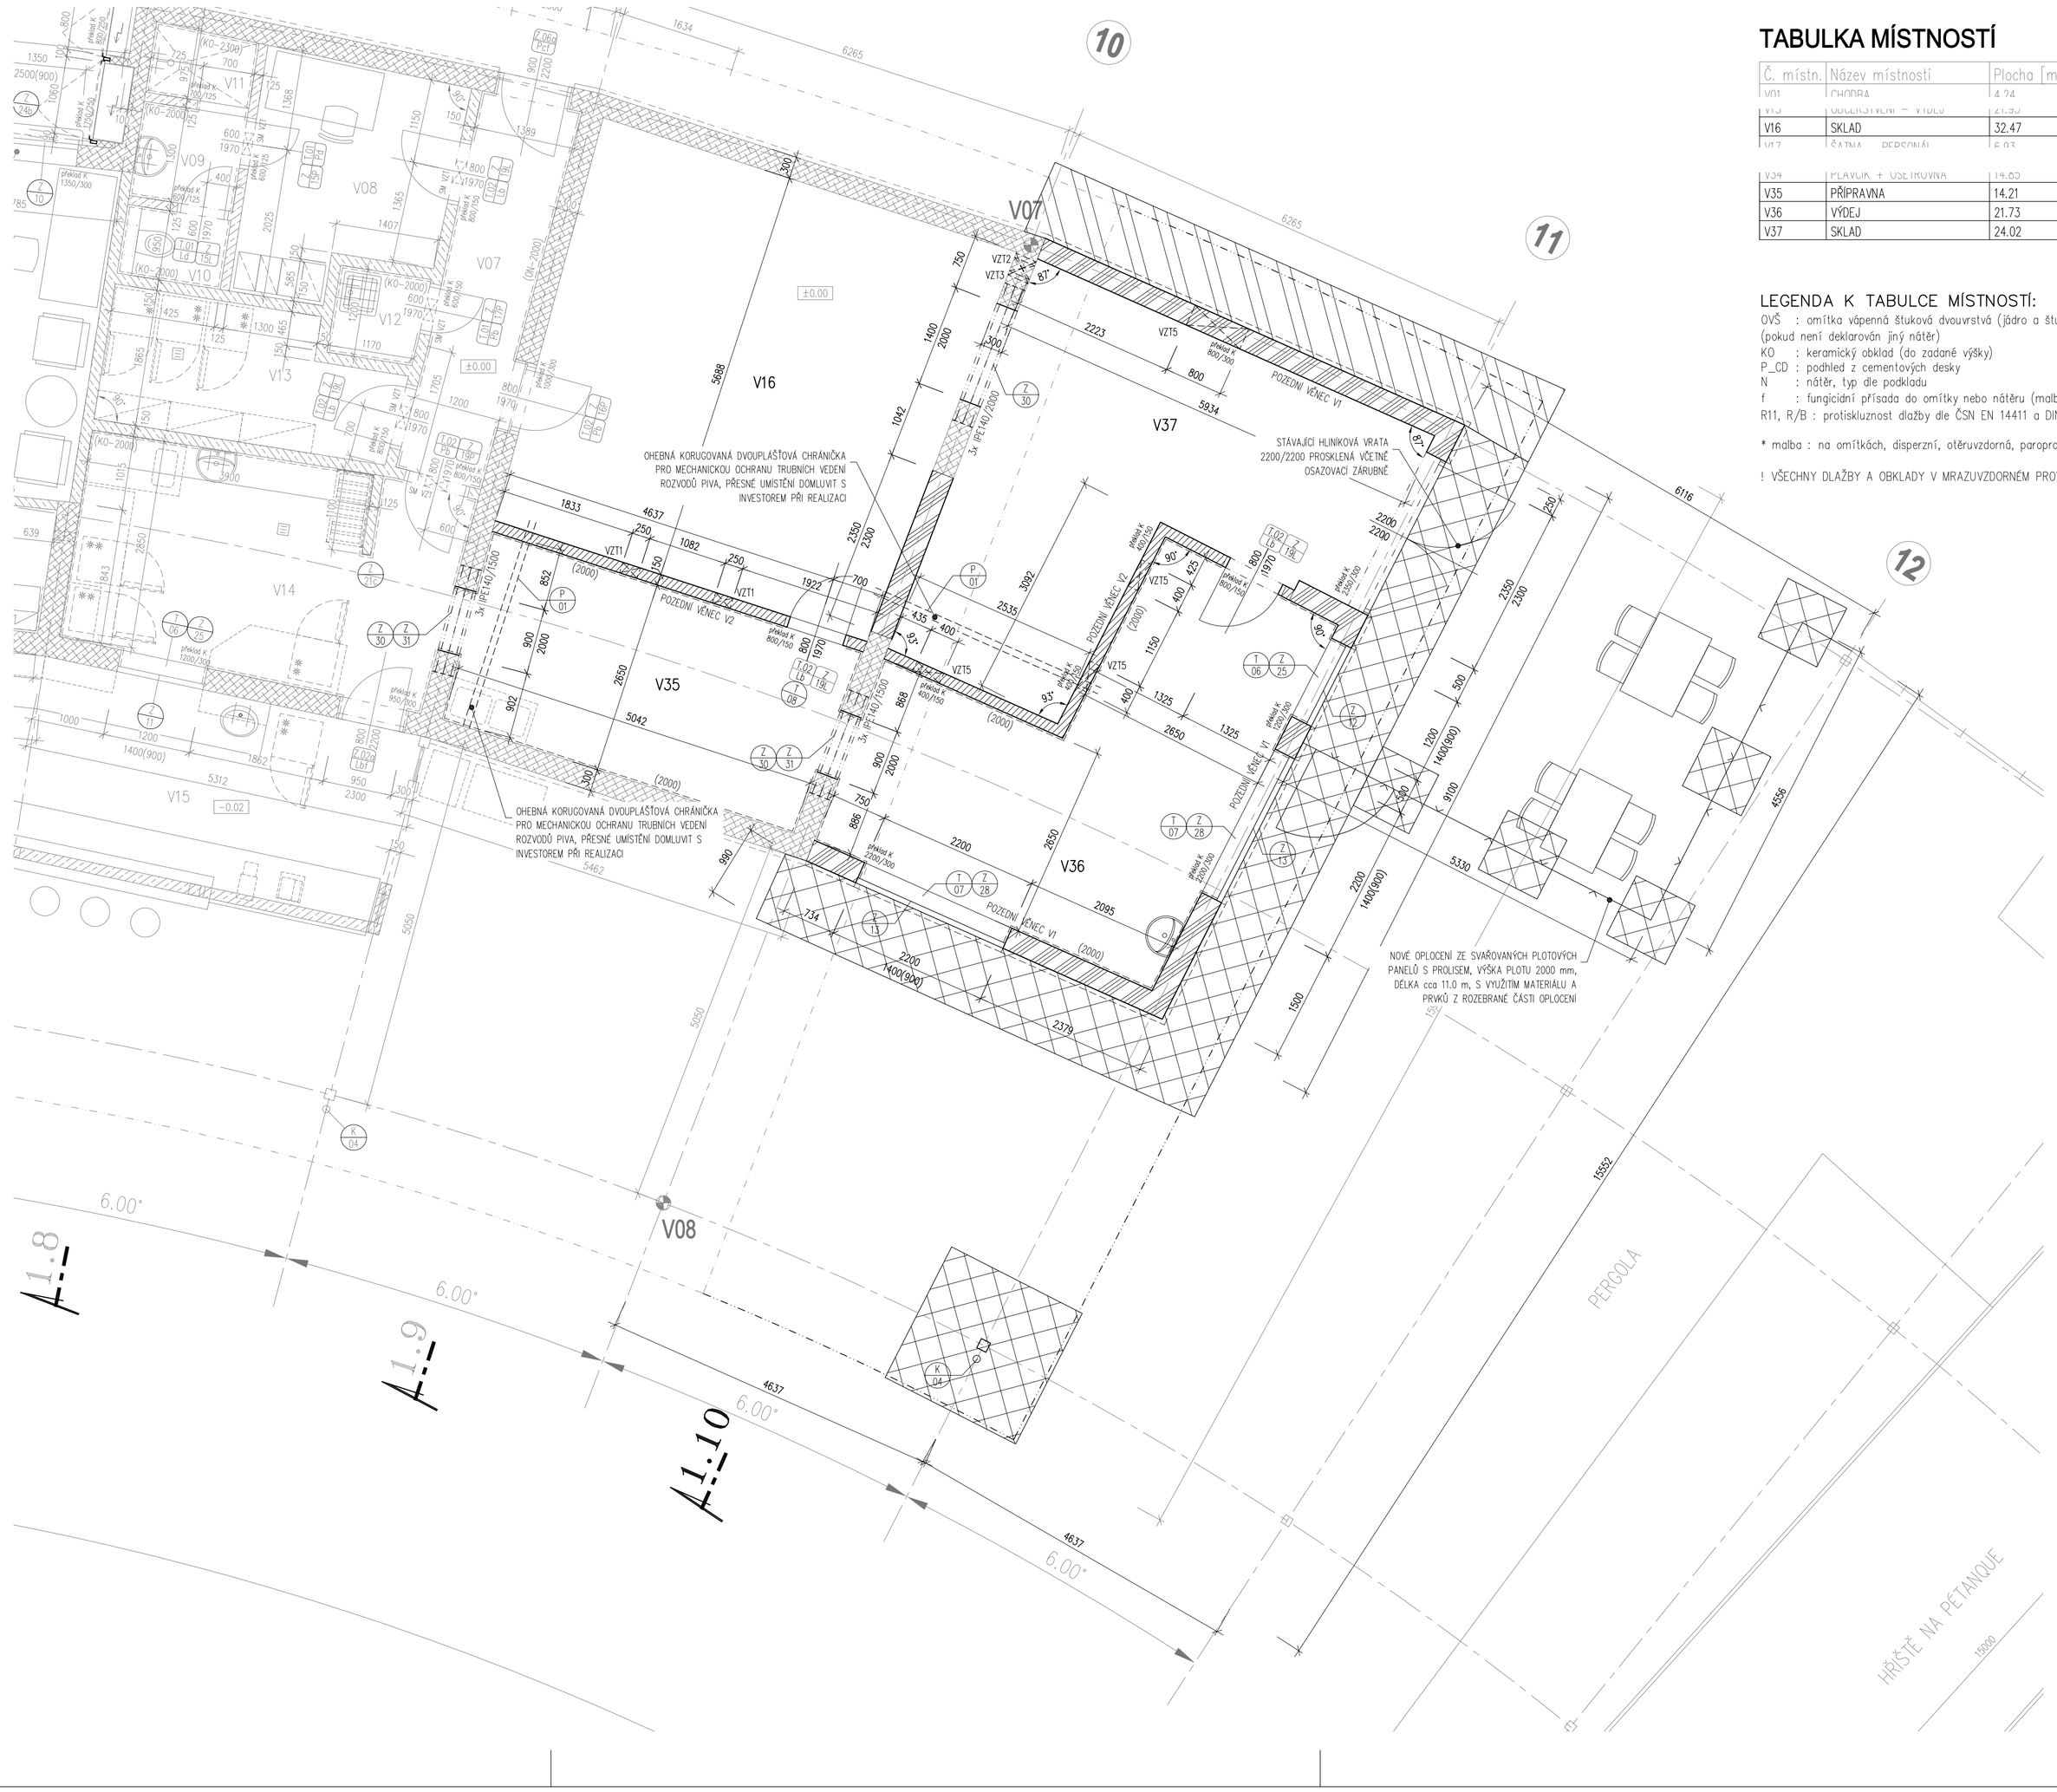

TABULKA MÍSTNOSTÍ

Č. místn.	Název místnosti	Plocha [m2]	Výška [m]	Druh podlahy	Úprava stěn	Úprava stropu	Poznámka
V16	SKLAD	32.47	4.10 ÷ 4.60*	P11–2.65 m2, stávající	OVŠ	–	* výška k bednění střechy
V35	PŘÍPRAVNA	14.21	3.20	P11–4.1 m2, P24–14.21 (R11)	KO (2000) + OVŠ	P_CD + Nf	
V36	VÝDEJ	21.73	3.20	P21 : KD (R11)	KO (2000) + OVŠ	P_CD + Nf	
V37	SKLAD	24.02	4.10 ÷ 4.60*	P11 : CP+N	OVŠ	–	* výška k bednění střechy

LEGENDA K TABULCE MÍSTNOSTÍ:

OVŠ : omítka vápenná štuková dvouvrstvá (jádro a štuk) + finální malba (pokud není deklarován jiný nátěr)
KO : keramický obklad (do zadané výšky)
P_CD : podhled z cementových desky
N : nátěr, typ dle podkladu
f : fungicidní přísada do omítky nebo nátěru (malby)
R11, R/B : protiskluznost dlažby dle ČSN EN 14411 a DIN 51 097

* malba : na omítkách, disperzní, otěruvzdorná, paropropustná + penetrace

! VŠECHNY DLAŽBY A OBKLADY V MRAZUVZDORNÉM PROVEDENÍ !

TABULKA STAVEBNÍCH ÚPRAV

OZNAČENÍ NA VÝKRESU	DRUH	POČET	ROZMĚRY	VÝŠKA OD PODLAHY	POZNÁMKA
VZT 1	PROSTUP STĚNOU	2	ø 250	SH +2.800	PROSTUP VZT POTRUBÍ
VZT 2	PROSTUP STĚNOU	1	ø 200	SH +2.800	PROSTUP VZT POTRUBÍ
VZT 3	PROSTUP STĚNOU	1	ø 315	SH +3.550	PROSTUP VZT POTRUBÍ
VZT 4	PROSTUP STĚNOU	1	800 x 500	SH +3.400	PROSTUP VZT POTRUBÍ
VZT 5	PROSTUP STĚNOU	3	400 x 200	SH +2.850	PROSTUP VZT POTRUBÍ

* PŘESNÉ UMÍSTĚNÍ STAVEBNÍCH PROSTUPŮ VČETNĚ JEJICH VELIKOSTI JE NUTNÉ UPŘESNIT NA STAVBĚ S JEDNOTLIVÝMI PROFESEMI PODLE PROJEKTŮ JEDNOTLIVÝCH SPECIALISTŮ.

* V MÍSTNOSTI V16 BUDE PO POLOŽENÍ A ZASYPÁNÍ CHRÁNIČKY PROVEDENA NOVÁ PODKLADNÍ BETONOVÁ MAZANINA SE SÍTÍ S ČÁSTEČNÝM ZESÍLENÍM POD NOVOU PŘÍČKOU. BUDE PROVEDENA NOVÁ IZOLACE PROTI ZEMNÍ VLHKOSTI VČETNĚ PENETRACE PODKLADU. TATO NOVÁ IZOLACE BUDE SPOJENA SE STÁVAJÍCÍ NATAVENÍM.
* PO VYZDĚNÍ PŘÍČKY BUDE DOPLNĚNA PODLAHOVÁ KONSTRUKCE V MÍSTECH VYBOURANÝCH PLOCH PODLE UVEDENÝCH SKLADEB PODLAH.
* NÁŠLAPNOU VRSTVU V MÍSTNOSTI V35 TVOŘÍ KERAMICKÁ DLAŽBA, KTERÁ BUDE POLOŽENA NA STÁVAJÍCÍ A DOPLNĚNOU KONSTRUKCI PODLAHY. VZNIKLÝ VÝŠKOVÝ ROZDÍL PROTI SOUSEDNÍM MÍSTNOSTEM BUDE PŘEKONÁN POMOCÍ VYROVNÁVACÍCH LIŠT A DŘEVĚNÉHO BUKOVÉHO PRAHU.
* NOVÉ OBVODOVÉ ZDIVO, KTERÉ BUDE OPATŘENO DŘEVĚNÝM FASÁDNÍM OBKLADEM, JE NUTNÉ PŘED MONTÁŽÍ TOHOTO OBKLADU OPATŘIT NÁTĚREM ČERNOU BARVOU.
* ROZEBRANÁ BETONOVÁ DLAŽBA PO OBVODU PŘÍSTAVBY A V MÍSTECH DŘEVĚNÉHO SLOUPU STŘEŠNÍ KONSTRUKCE A PLOTOVÝCH SLOUPKŮ BUDE NA ZÁVĚR STAVEBNÍCH PRACÍ DOPLNĚNA ZPĚT.

PODLAHA P11 - cementový potěr s nátěrem
- AKRYLÁTOVÝ NÁTĚR NA BETON S PROTISKLUZNOU ÚPRAVOU
- CEMENTOVÝ POTĚR tl.30 mm
- BETONOVÁ MAZANINA tl.120 mm SE SÍTÍ DO BETONU (Sp. 3.15/100 x 3.15/100 mm)
- PODKLAD: PODKLADNÍ BETONOVÁ MAZANINA S IZOLACÍ PROTI ZEMNÍ VLHKOSTI

PODLAHA P21 - keramická dlažba
- KERAMICKÁ DLAŽBA tl.9 mm
- FLEXIBILNÍ LEPIDLO tl.4 mm
- BETONOVÁ MAZANINA tl.135 mm SE SÍTÍ DO BETONU (Sp. 3.15/100 x 3.15/100 mm)
- PODKLAD: PODKLADNÍ BETONOVÁ MAZANINA S IZOLACÍ PROTI ZEMNÍ VLHKOSTI

PODLAHA P24 - keramická dlažba
- KERAMICKÁ DLAŽBA tl.9 mm
- FLEXIBILNÍ LEPIDLO tl.4 mm
- PODKLAD: STÁVAJÍCÍ A NOVÁ PODLAHA P11

POJÍZDNÝ CHODNÍK
- BETONOVÁ DLAŽBA tl.80 mm
- LOŽE – DROBNÉ KAMENIVO fr. 4–8 mm tl.40 mm
- ŠTĚRKODRŤ ŠD tl.180 mm
- ŠTĚRKODRŤ ŠD tl.150 mm
- ZHUTNĚNÉ PODLOŽÍ (Edef2= 45 MPa)

CHODNÍK
- BETONOVÁ DLAŽBA tl.60 mm
- LOŽE – DROBNÉ KAMENIVO fr. 0–4 mm tl.30 mm
- ŠTĚRKODRŤ ŠD tl.160 mm
- ZHUTNĚNÉ PODLOŽÍ (Edef2= 30 MPa)

LEGENDA MATERIÁLŮ

- NOSNÉ ZDIVO Z KERAMICKÝCH TVÁRNIC tl. 300 mm
- NENOSNÉ ZDIVO Z KERAMICKÝCH PŘÍČKOVEK tl. 150 a 125mm
- DOPLNĚNÍ CHODNÍKU Z BETONOVÉ DLAŽBY VČETNĚ PODKLADNÍCH VRSTEV – cca 23.8 m2, CELKOVÁ TL.250 mm
- DOPLNĚNÍ POJÍZDNÉHO CHODNÍKU Z BETONOVÉ DLAŽBY VČETNĚ PODKLADNÍCH VRSTEV – cca 7.8 m2, CELKOVÁ TL.450 mm

REV 00

REVIZE	POPIS REVIZE	DATUM	POZNÁMKA
00	JEDNOSTUPŇOVÁ DOKUMENTACE	03. 2017	

ARCHITEKTONICKÝ NÁVRH: BFB studio s.r.o.; Ing. arch. M. Mlejnek, Ing. arch. A. Buchta — Komunardů 3, Praha 7, tel. 604 179 973

Zpracovatel části: CODE, s.r.o. Computer Design, IČO 492 86 960

PARDUBICE, Pardubice, Na Vrtálně 84, tel. 466 053 111, fax 466 053 125

Generální projektant: CODE, s.r.o. Pardubice, Na Vrtálně 84, IČO 492 86 960, tel. 466 053 111

PROJEKTANT	VYPRACOVAL	VYPRACOVAL	KONTROLOVAL		
Ing. P. Šebková	Ing. J. Koutník	...	Ing. V. Meduna	ČÍSLO ZAKÁZKY	2017/003/600
				POČET FORM.	8 A 4
				DATUM	03. 2017
OBJEDNATEL	Městská sportovní Turnov s.r.o., J. Palacha 804, Turnov			MĚŘÍTKO	1 : 50

SPORTOVNÍ A REKREAČNÍ AREÁL
Maškova zahrada Turnov
ROZŠÍŘENÍ OBJEKTU SO 02 (ROZŠÍŘENÍ VSTUPNÍHO OBJEKTU KOUPALIŠTĚ)

JMÉNO SOUBORU: TUM10_02-10-(satny_1npN-15).dwg

STUPEŇ PROJ.: JP

1.000 - ARCHITEKTONICKÉ A STAVEBNĚ TECHNICKÉ ŘEŠENÍ

ČÍS.KOPIE	ČÁST	ČÍS.PŘÍL.
	D1.02	1.005

PŘÍSTAVBA - 1.NP