REV 00

REVIZE	POPIS REVIZE	DATUM	POZNÁMKA
00	JEDNOSTUPŇOVÁ DOKUMENTACE	03. 2017	

ARCHITEKTONICKÝ NÁVRH	BFB studio s.r.o.; Ing. arch. M. Miejnek, Ing. arch. A. Buchta		Komunardů 3, Praha 7, tel. 604 179 973
Zpracovatel části	Kopačice Čp.1 E-dir s.r.o. 533 41 Lázně Bohdaneč IČO: 259 95 138 Tel.: 466 616 761 edir.novak@seznam.cz		Generální projektant CODE, s.r.o. Pardubice, Na Vrtálně 84 IČO 492 86 980 tel. 466 053 111
PROJEKTANT	VYPRACOVAL	VYPRACOVAL	KONTROLOVAL
Ing. Jaroslav Liškinčka	Pavel Novák		
OBJEDNATEL	Městská sportovní Turnov s.r.o., J. Palacha 804, Turnov		
SPORTOVNÍ A REKREAČNÍ AREÁL Maškova zahrada Turnov ROZŠÍŘENÍ OBJEKTU SO 02 (ROZŠÍŘENÍ VSTUPNÍHO OBJEKTU KOUPALIŠTĚ)			
4.700 - ZAŘÍZENÍ SILNOPROUDÉ ELEKTROTECHNIKY			
ROZVÁDĚČ R-BUF2			

ČÍSLO ZAKÁZKY	2017/003/600
POČET FORM.	9 A 4
DATUM	03. 2017
MĚŘÍTKO	
JMÉNO SOUBORU	
STUPEŇ PROJ.	JP
ČÍS.KOPIE	ČÁST D1.02 / ČÍS.PŘÍL. 4.703

R–BUF2 – 1. část

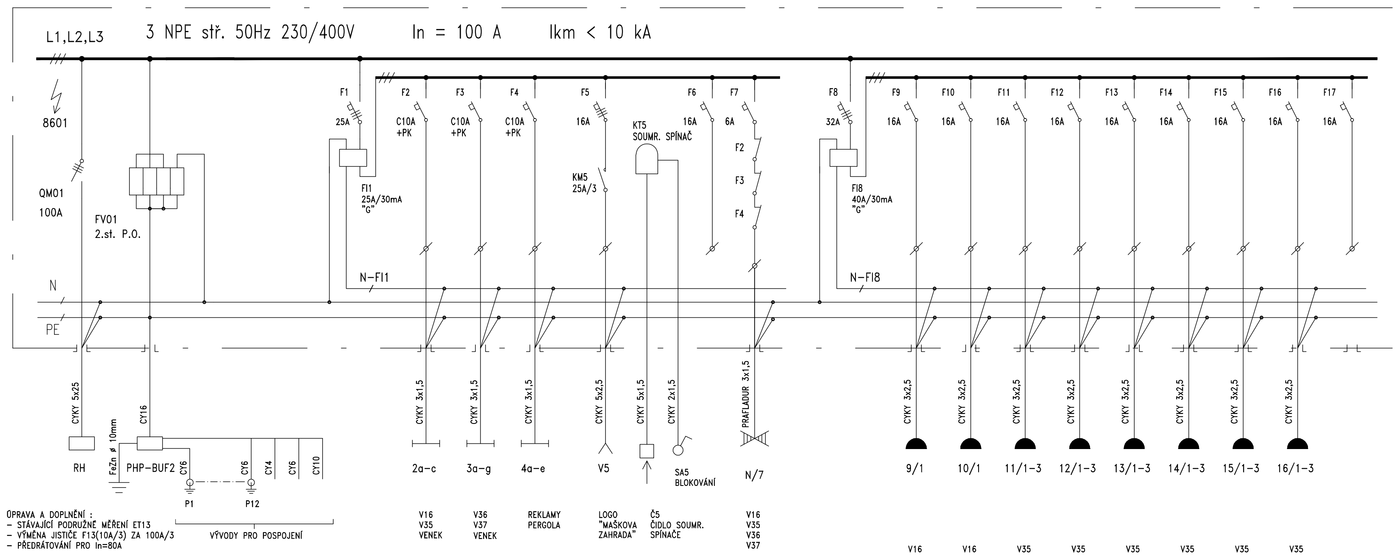

ROZVÁDĚČ R–BUF2

PLASTOVÝ ROZVÁDĚČ 198 MODULŮ NA POVRCH
KRYTÍ IP 44/20
PŘÍVOD A VÝVODY VRCHEM, VÝVODKY
PŘEDNÍ STĚNA–DVEŘE, SNÍMACÍ PANEL
USPOŘÁDÁNÍ PŘÍSTROJŮ, ŠTÍTKŮ DLE ZVYKLOSTÍ PROVÁDĚCÍ FIRMY
JMENOVITÉ NAPĚTÍ: 3 NEP stř. 50Hz, 230/400 / TN–S
OVLÁDACÍ NAPĚTÍ : 1 NEP stř. 50Hz, 230V / TN–S
OCHRANA PŘED NEBEZPEČNÝM DOTYKEM ŽIVÝCH ČÁSTÍ DLE ČSN 33 2000–4–41 ed.2
V SÍTI "TN": – čl.A1...IZOLACÍ ŽIVÝCH ČÁSTÍ
– čl.A2...KRYTY NEBO PŘEPÁŽKAMI
STUPEŇ OCHRANY NEŽIVÝCH ČÁSTÍ DLE ČSN 33 2000–4–41 ed.2, čl.NA.3, tab.NA.2
V SÍTI "TN": – NORMÁLNÍ...AUTOMATICKÝM ODPOJENÍM OD ZDROJE
– DOPLNĚNÁ...OCHRANA NORMÁLNÍ+DOPLŇUJÍCÍ POSPOJOVÁNÍ NEBO CHRÁNIČ
VOLBA STUPNĚ OCHRANY NEŽIVÝCH ČÁSTÍ DLE ČSN 33 2000–4–41 ed.2, čl.NA.2, tab.NA.1
V SÍTI "TN": – PROSTOR NORMÁLNÍ I NEBEZPEČNÝ...OCHRANA NORMÁLNÍ
– PROSTOR ZVLÁŠŤ NEBEZPEČNÝ...OCHRANA DOPLNĚNÁ
OCHRANA PŘED ZKRATOVÝMI PROUDY A PŘED PŘETÍŽENÍM: – POJISTKAMI A JISTIČI
URČENÍ VNĚJŠÍCH VLIVŮ DLE ČSN 33 2000–3, ČSN 33 2000–5–51 ed.2 : VIZ PROTOKOL

R–BUF2 – 2. část

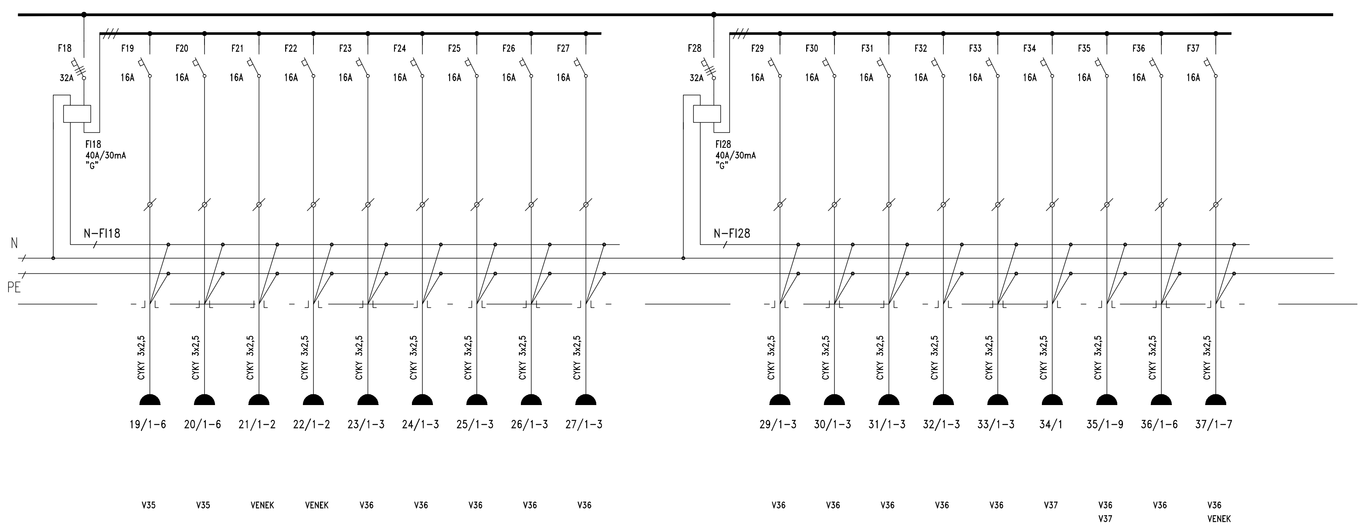

R–BUF2 – 3. část

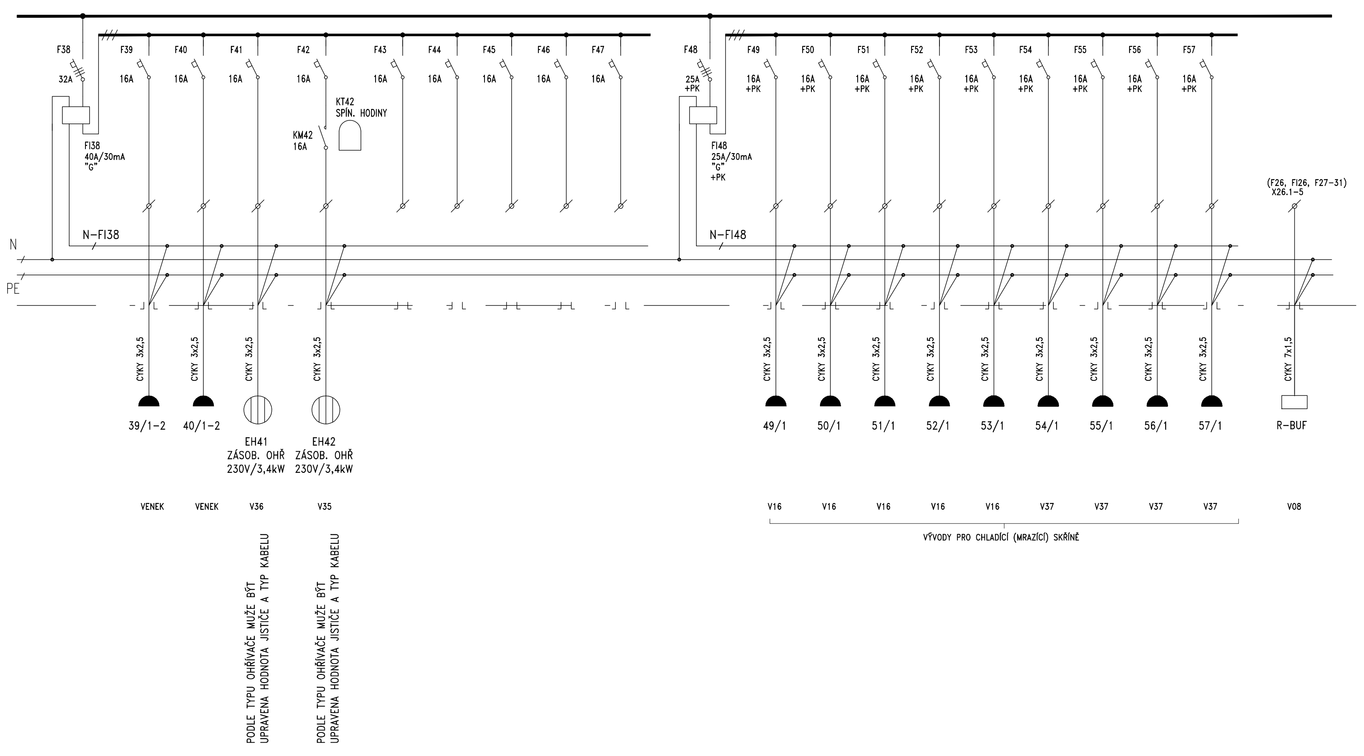
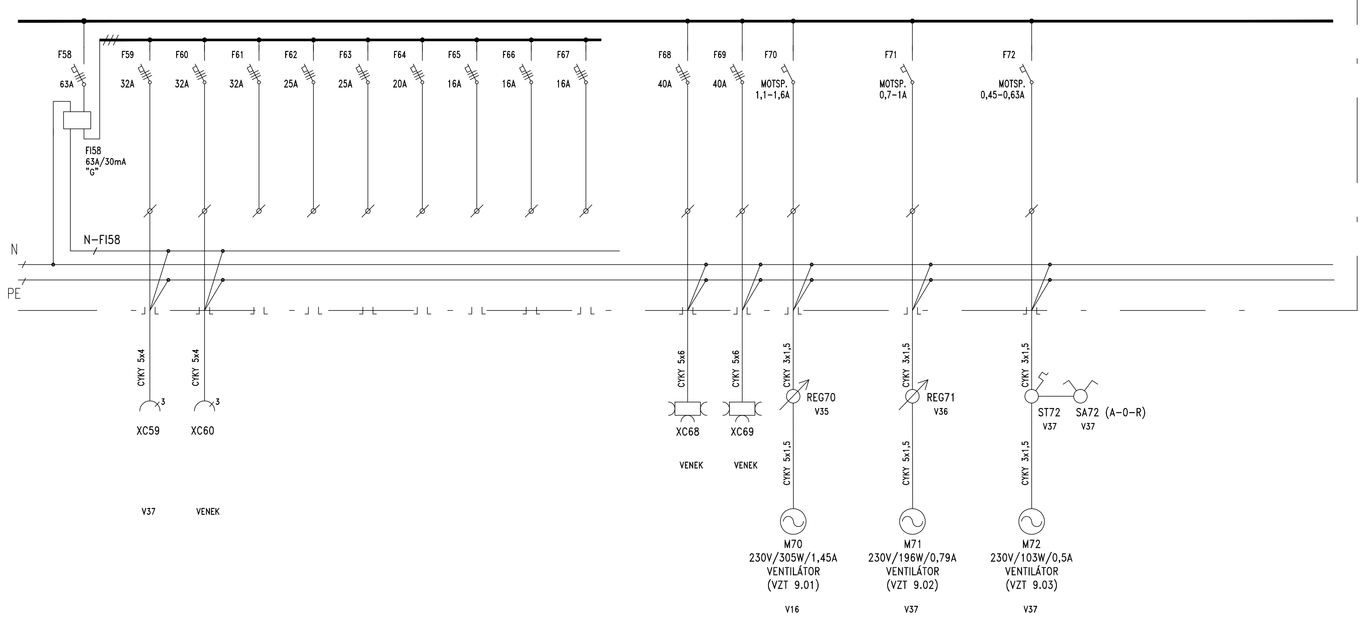
R–BUF2 – 4. část