



STŘECHA


4.NP  
celkem 15 motorů

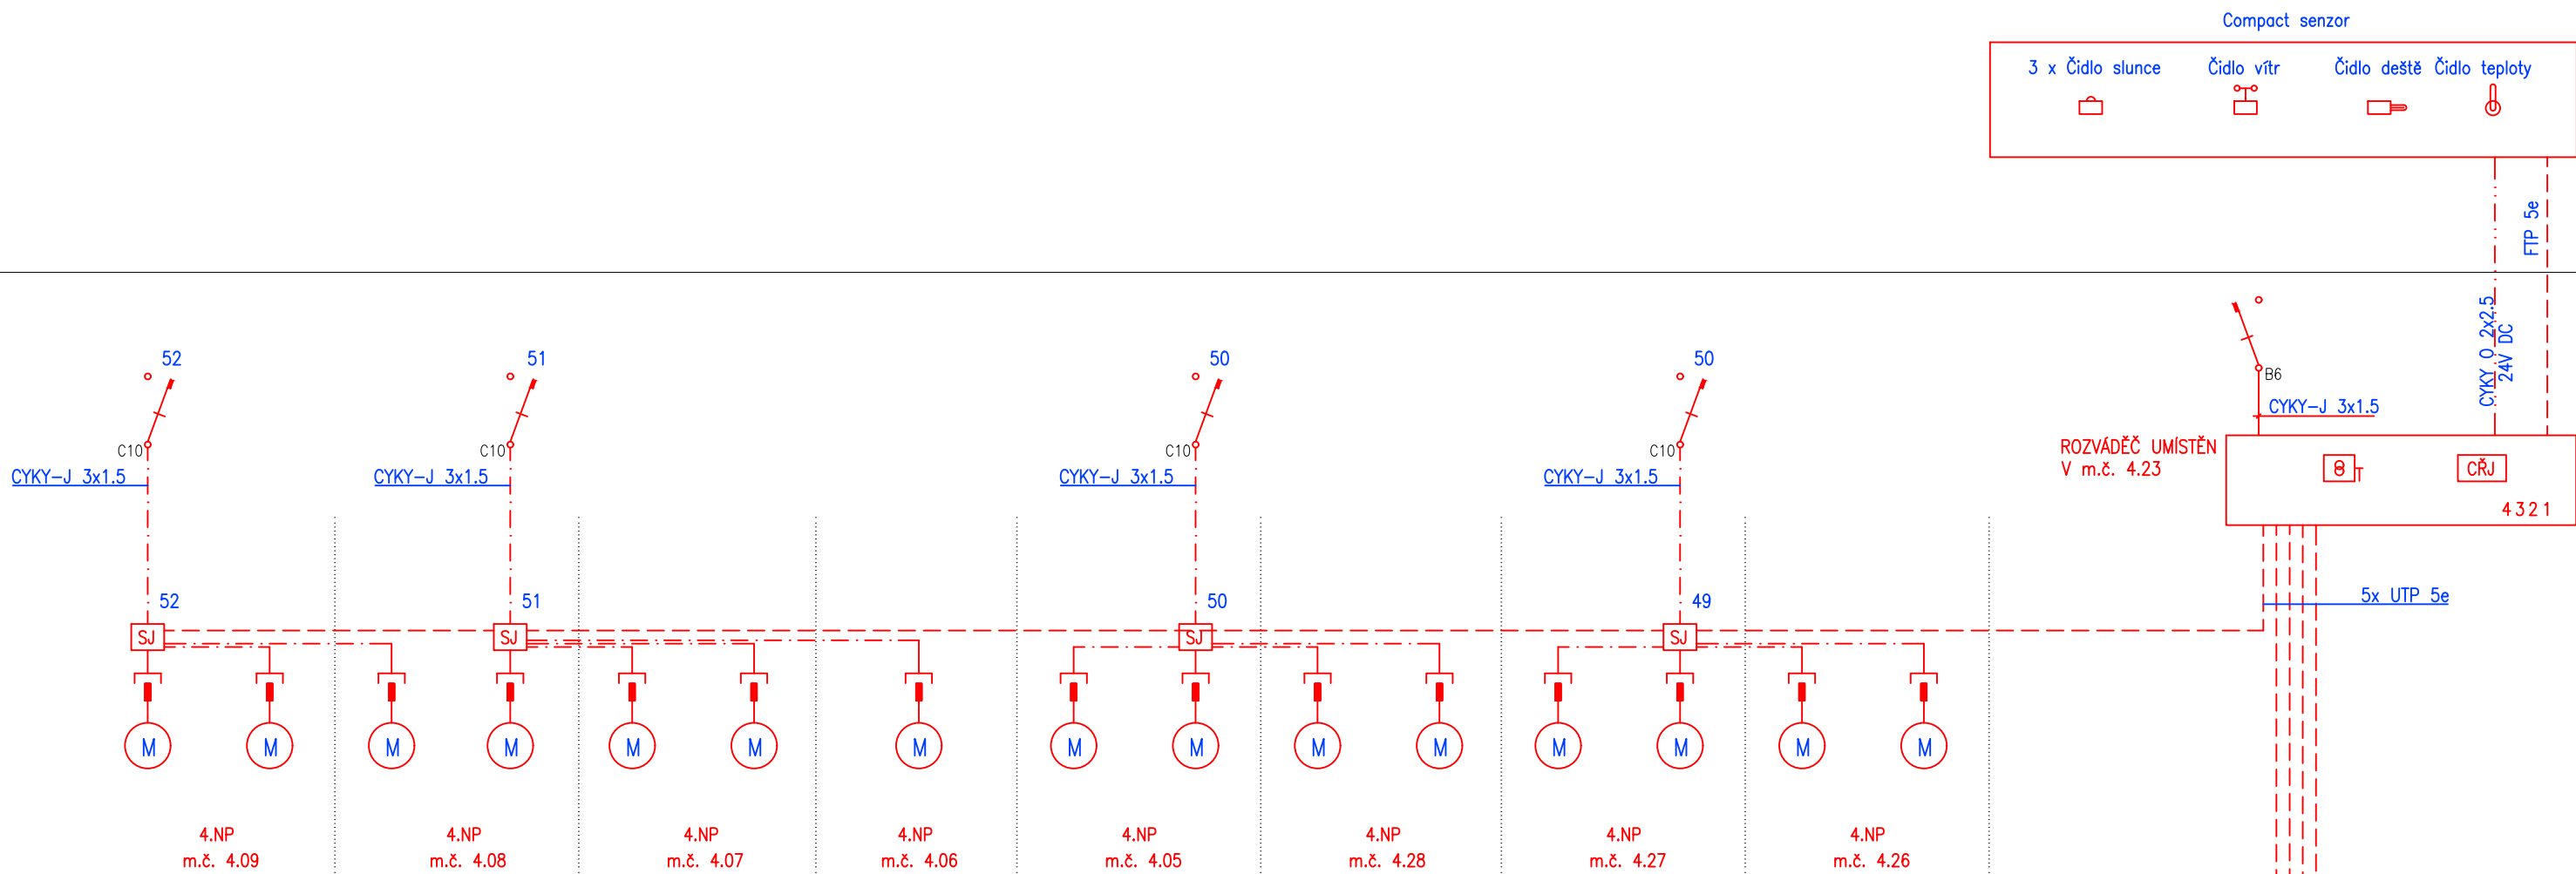


3.NP  
celkem 15 motorů

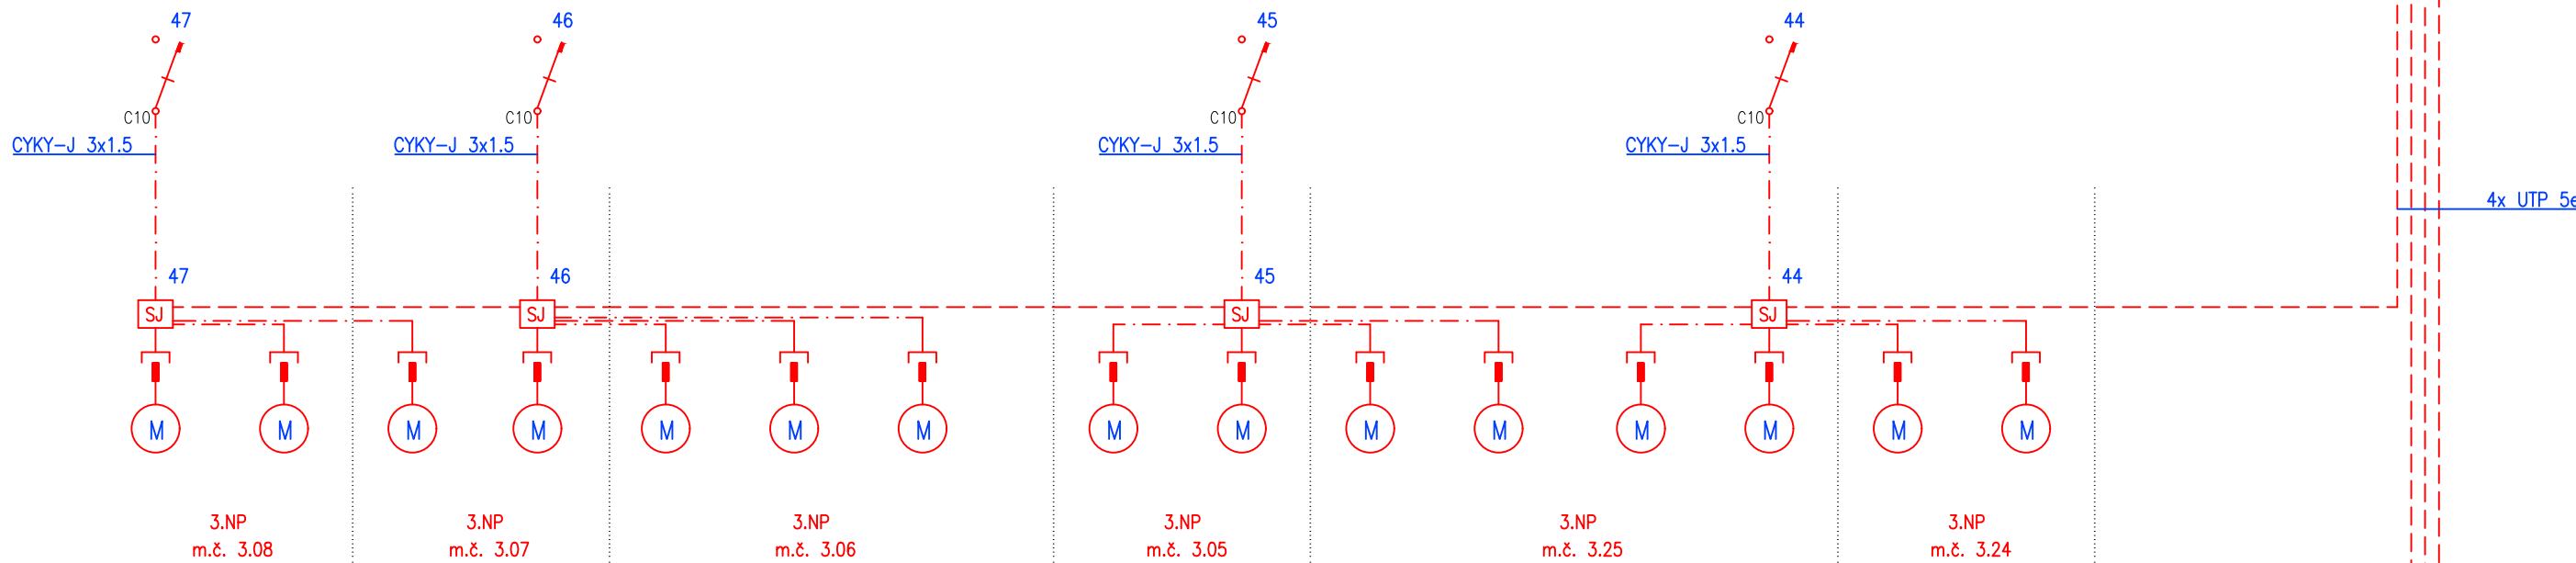

2.NP  
celkem 15 motorů

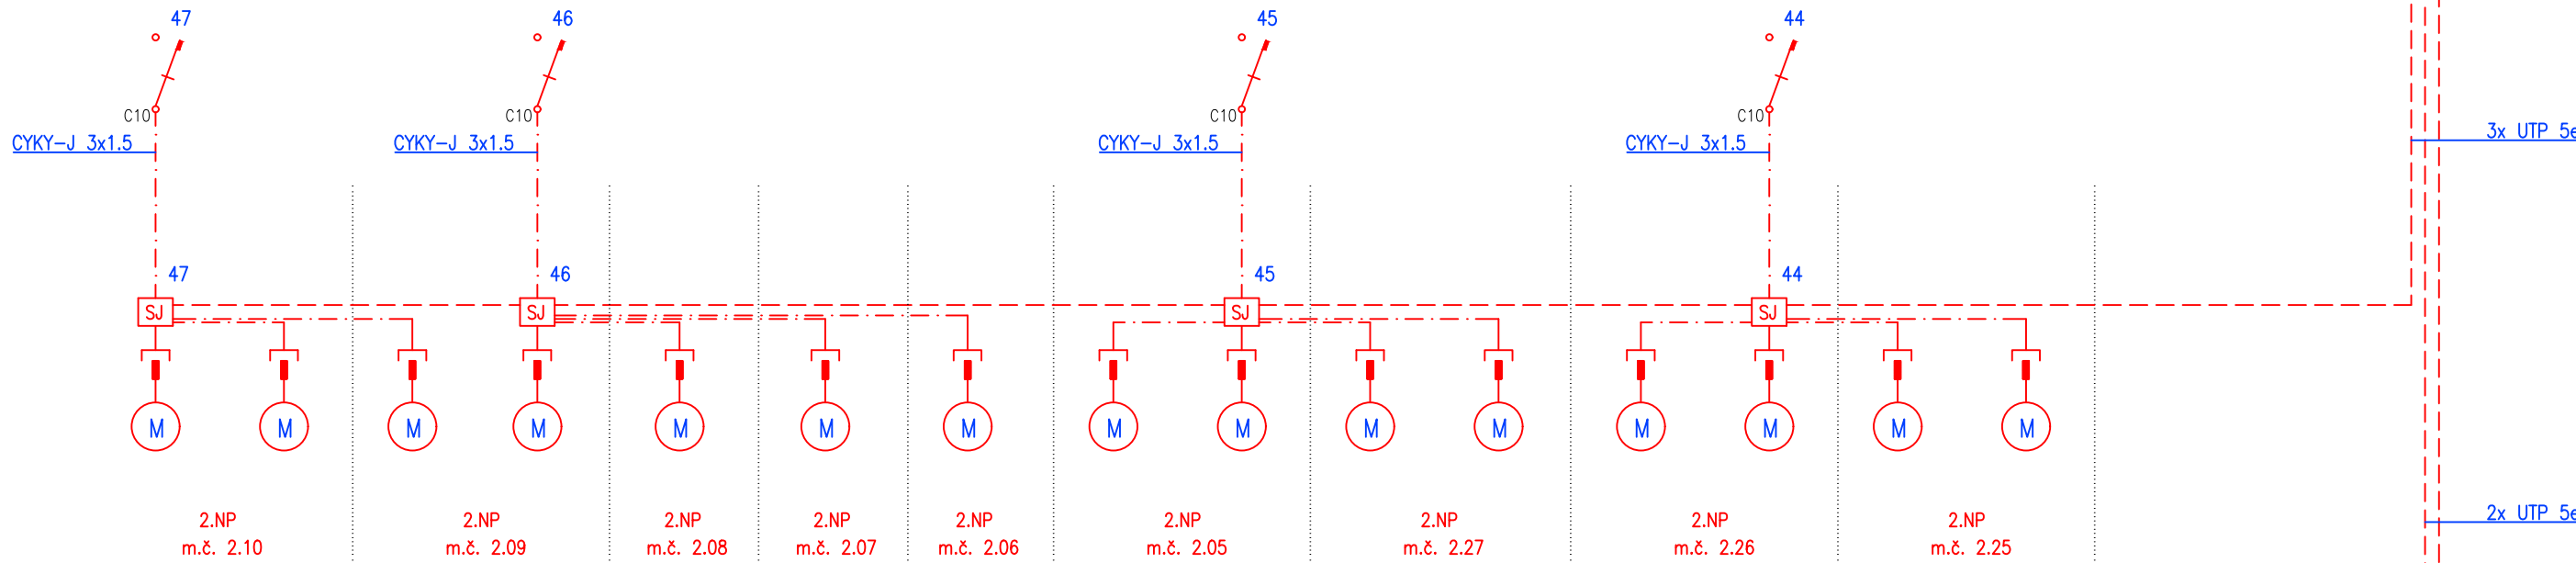

1.NP  
celkem 14 motorů

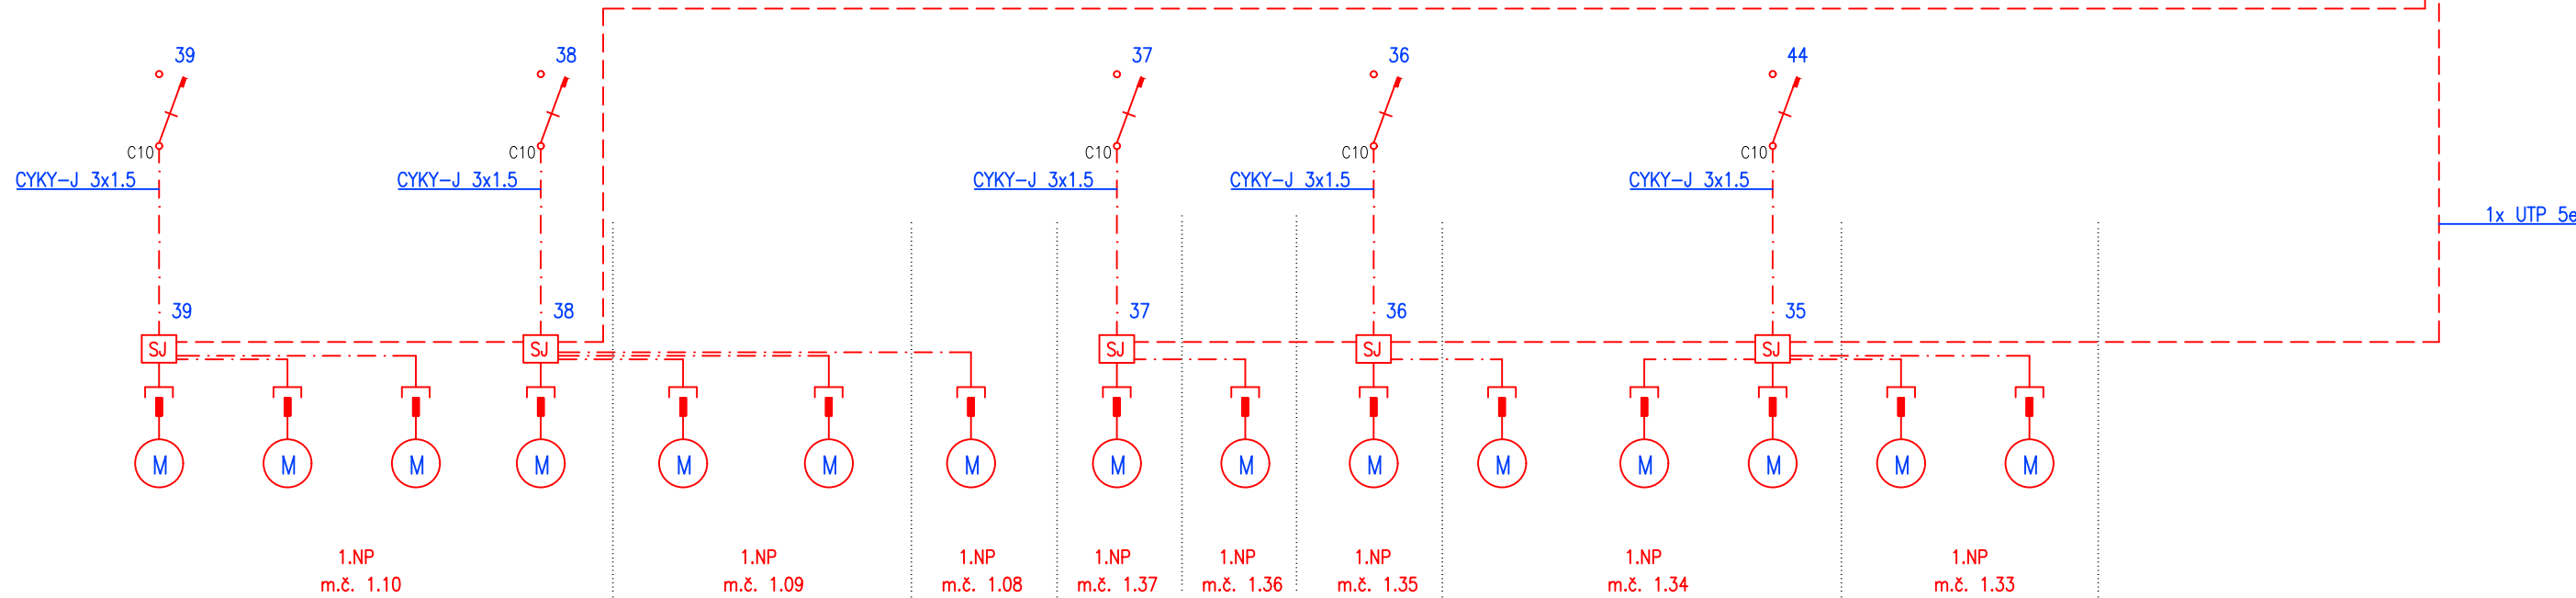

LEGENDA:

- M** – motor žaluzie vč. konektoru 230V AC, 50Hz, 180W
  - SJ** Spínací jednotka motoru žaluzie – CD 1x1, P8
  - VA** žaluziový tlačítkový ovladač s blokovním řazením 1/0 + 1/0 osadit instalační krabici KP 68
  - B** napájecí zdroj Compact senzor 230/24V DC, 5A – GPS 100
  - Rž** – rozvodnice k montáži na povrch – rozměry 400x700x210 (š x v x h)
  - CRJ** Centrální řídicí jednotka Building Controller Compact, rozm. 255x180x63mm
  - OK** odbočná krabice, propojení bezpečnostních mikrospínačů – kontrola napnutí pásů
- Dodávka stavební části elektro je:  
1) provedení kompletních kabelových rozvodů – silových i ovládacích  
2) osazení přístrojových krabic pro žaluziové ovladače  
3) dodávka žaluziových tlačítkových ovladačů v designu kompletního materiálu – zapojení provedou pracovníci dodavatele stavby
- Umístění zařízení:  
spínací jednotky SJ – v demontovatelném podhledu (musí být přístupné pro případné opravy a revize, z vnitřní strany okna u příslušného motoru)  
Rž – rozvodnice umístěná v místnosti č. 2.07

Pokud tato projektová dokumentace obsahuje požadavky nebo odkazy na jednotlivá obchodní jména nebo označení výrobků, výkonů nebo obchodních materiálů, které platí pro určitého podnikatele za příznačné, je možno tyto výrobky a materiály nahradit obdobnými s technicky a kvalitativně srovnatelnými parametry. V tom případě uchažeč v nabídce uvede obchodní názvy a výrobce těchto výrobků a materiálů, příp. údaje prokazující dodržení funkčních a kvalitativních parametrů min. v úrovni stanovené dokumentací.

Zodpovědný projektant	Kontroloval		 <b>PROFES PROJEKT</b> <i>spol. s r. o.</i> stavební a projektční firma Veřejichova 272, TURNOV tel.: 481 31 98 31, fax: 481 31 98 32 e-mail: profesp@profesprojekt.cz www.profesprojekt.cz
Ing. Richard Müller	Rudolf Hördler		
Zodpovědný projektant části	Část vypracoval	Část kontroloval	 <b>EFG</b> IDENTIFIKACE A SLABOPROUDÉ SYSTÉMY EFG CZ spol. s r. o. PROSKUMOVÁ 172/4 511 01, TURNOV www.efg.cz
Tomáš Kunst	Tomáš Kunst	Václav Bajer	
Místo:	Turnov	Stavební úřad:	Turnov
Objednatel:	Město Turnov	Stupeň:	DSR
Akce:	REKONSTRUKCE č.p.466, SKÁLOVA UL., TURNOV SO-01 OBJEKT MĚSTSKÉHO ÚŘADU SYSTÉM AUT. ZASTÍNĚNÍ – ANIMEO	Datum:	02.2017
Příloha:	BLOKOVÉ SCHÉMA	Číslo zakázky:	10039
		Měřítko:	—
Příloha č.	F.1.4.2.h.01–7.6	Výtisk č.	