

Technické služby Turnov s.r.o.  
Sobotecká 2055  
51101 Turnov

**Profes projekt s.r.o.**  
**Vejrichova 272**  
**51101 Turnov**

**Věc: Vyjádření k existenci sítí veřejného osvětlení pro akci:**

**Chodník Károvsko, Turnov**


Sdělujeme Vám, že v zájmovém území se v části u kruhového objezdu **nachází podzemní vedení** ve správě Ts. Turnov.

Příloha: situační plán se zakreslenou trasou podzemního vedení.

V Turnově 18.11.2016

Pavel Hořák  
vedoucí provozu

Technické služby Turnov, s.r.o.  
Sobotecká 2055  
511 01 Turnov  
IČO 25760200 DIČ CZ25760200  
ČK/BK 481 321 030, 481 322 200

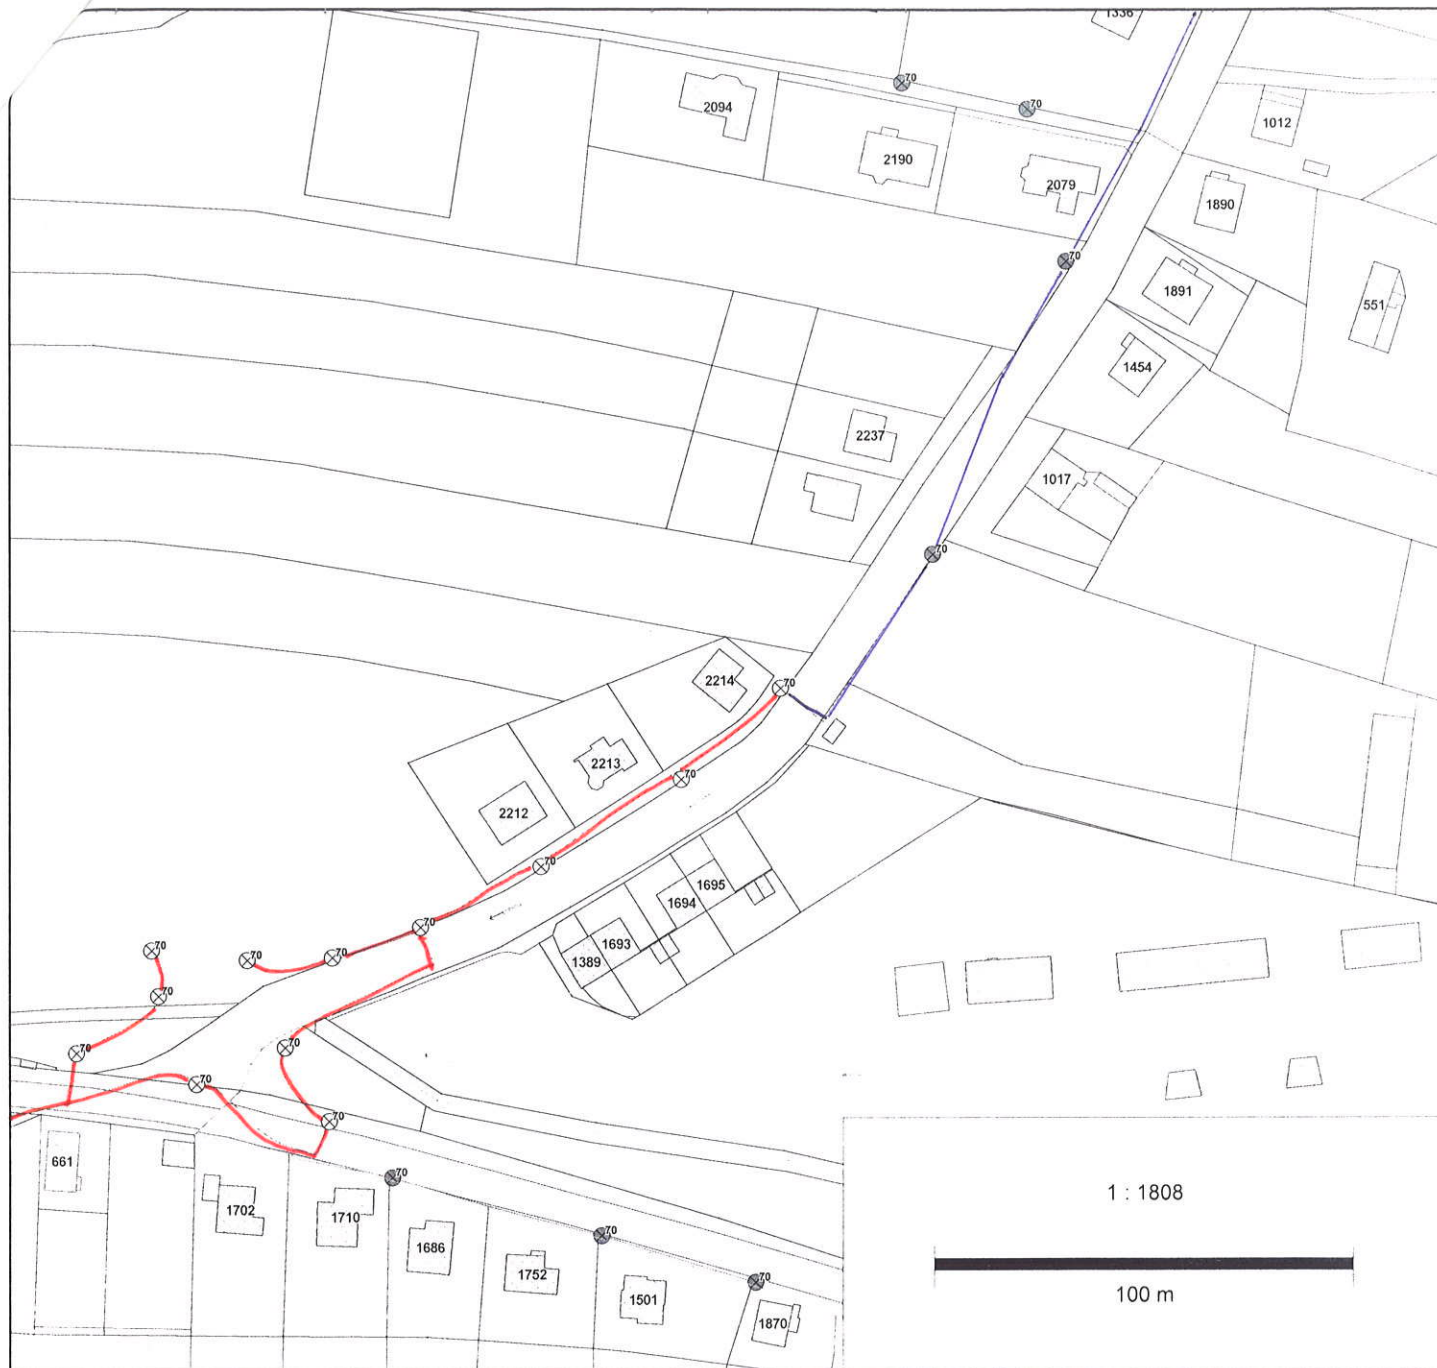

— NADZEMNÍ VEDENÍ V.O.

— PODZEMNÍ VEDENÍ V.O.

Technické služby Turnov, s.r.o.  
Sobotická 2056  
511 01 Turnov  
IČO 25260260 DIČ CZ25260260  
tel. fax: 481 321 030, 481 322 264

15.11.2016