# KOORDINAČNÍ SITUACE 1:500

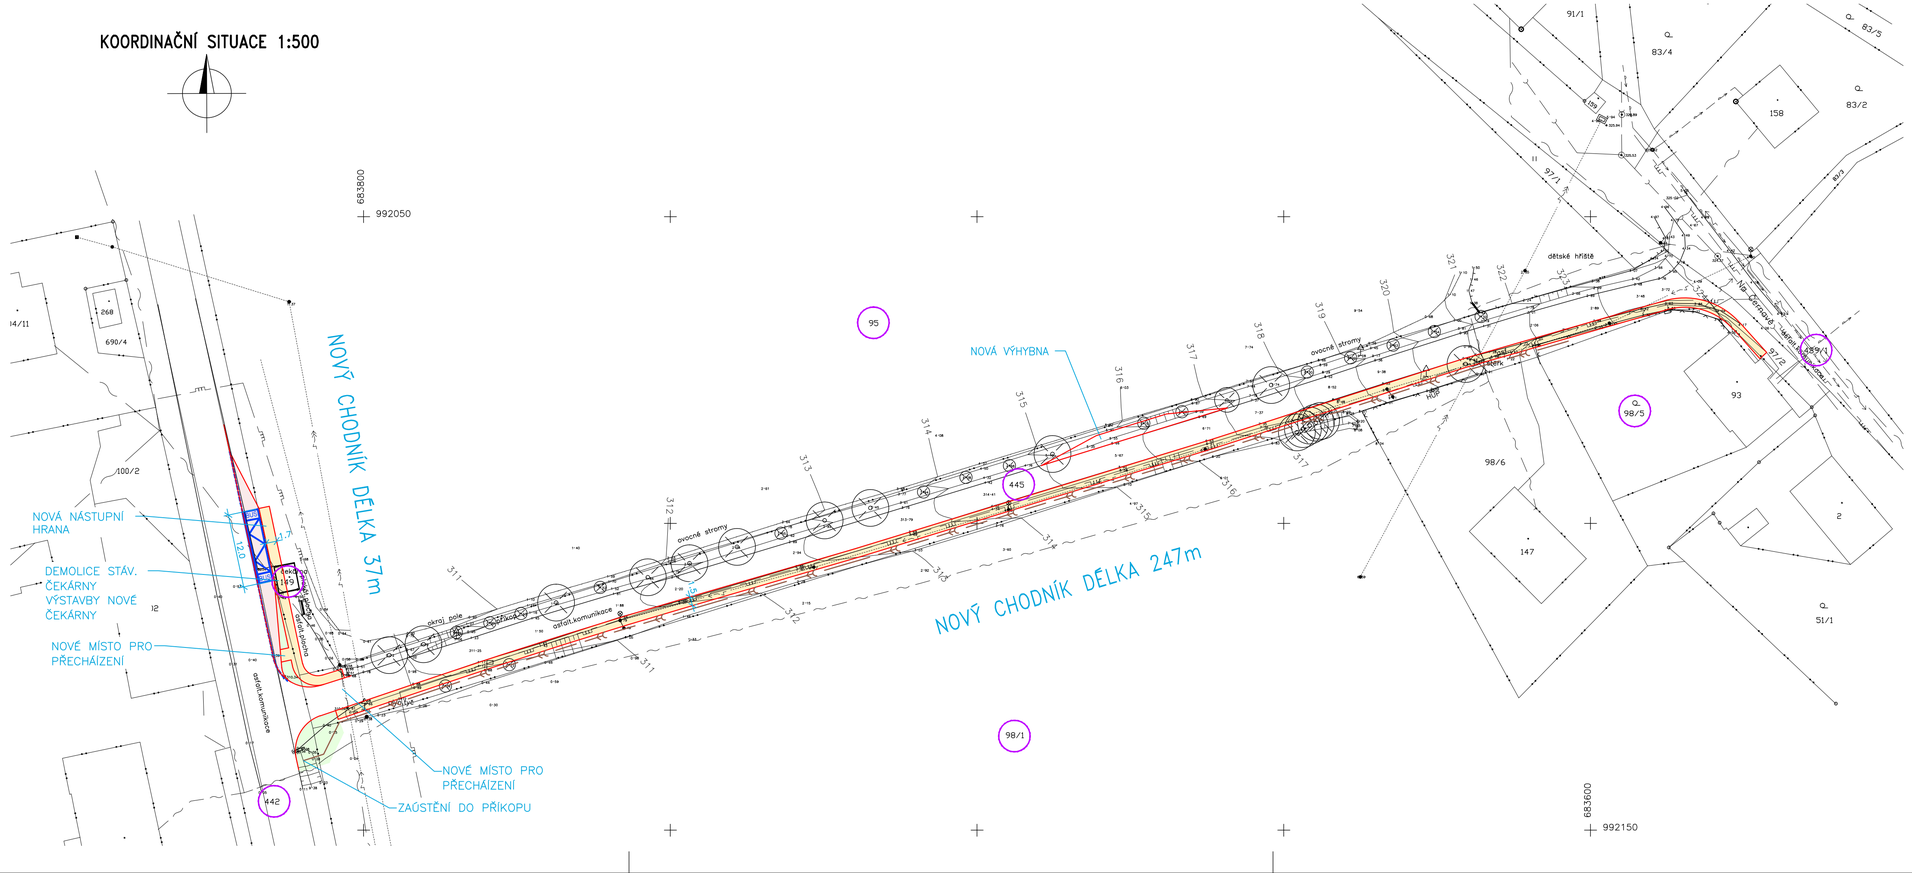


## LEGENDA:

- HRANICE POZEMKŮ
- NOVÝ CHODNÍK
- NOVÝ ZASTÁVKOVÝ PRUH – ASFALTOVÝ POVRCH
- NOVÉ OZELENĚNÍ
- NOVÁ DEŠŤOVÁ KANALIZACE

## STÁVAJÍCÍ SÍTĚ TECHNICKÉ INFRASTRUKTURY:

- STÁVAJÍCÍ VRCHNÍ VEDENÍ NN
- STÁVAJÍCÍ VRCHNÍ VEDENÍ VN
- STÁVAJÍCÍ KABELOVÉ VEDENÍ NN
- STÁVAJÍCÍ JEDNOTNÁ KANALIZACE
- STÁVAJÍCÍ VODOVOD
- STÁVAJÍCÍ STL. PLYNOVOD
- STÁVAJÍCÍ SDĚLOVACÍ KABEL
- STÁVAJÍCÍ SDĚLOVACÍ KABEL VRCHNÍ VEDENÍ

Zábory pozemků

| k.ú. Malý Rohozec | | |
|---|---|---|
| 445 | ostatní plocha | Město Turnov, Antonína Dvořáka 335, 511 01 Turnov |
| 439/1 | ostatní plocha | Město Turnov, Antonína Dvořáka 335, 511 01 Turnov |
| st.149 | zast.pl. a nádv. | Město Turnov, Antonína Dvořáka 335, 511 01 Turnov |
| 442 | ostatní plocha | Liberecký kraj, U Jezu 642/2a, Liberec IV – Perštýn, 460 01 Liberec |
| 95 | orná půda | Marek Filip, Mokrý 7, 511 01 Všeň |
| 98/5 | zahrada | PIVOVAR ROHOZEC, a.s., Malý Rohozec 29, 51101 Turnov |
| 98/1 | orná půda | Kraus Josef Ing., č. p. 45, 51263 Újezd pod Troskami<br>Vojtíšek Josef, č. p. 22, 51252 Veselý |

výkr.č. **B.2**


PROFES PROJEKT spol. s r. o.
stavební a projekční firma
Veprinova 212, TURNOV
tel.,fax: 481 313 511, 481 313 832
e-mail: profesprojekt@profesprojekt.cz
www.profesprojekt.cz


# ZASTÁVKA U PIVOVARU MALÝ ROHOZEC

zak.č. **16103**
stupeň: **studie**
měřítko: **1:500**

výkres: KOORDINAČNÍ SITUACE
autor: Ing. Petr Štěpánek
místo: **TURNOV, k.ú. Malý Rohozec**
zadavatel: **Město Turnov**