


VARIANTA I

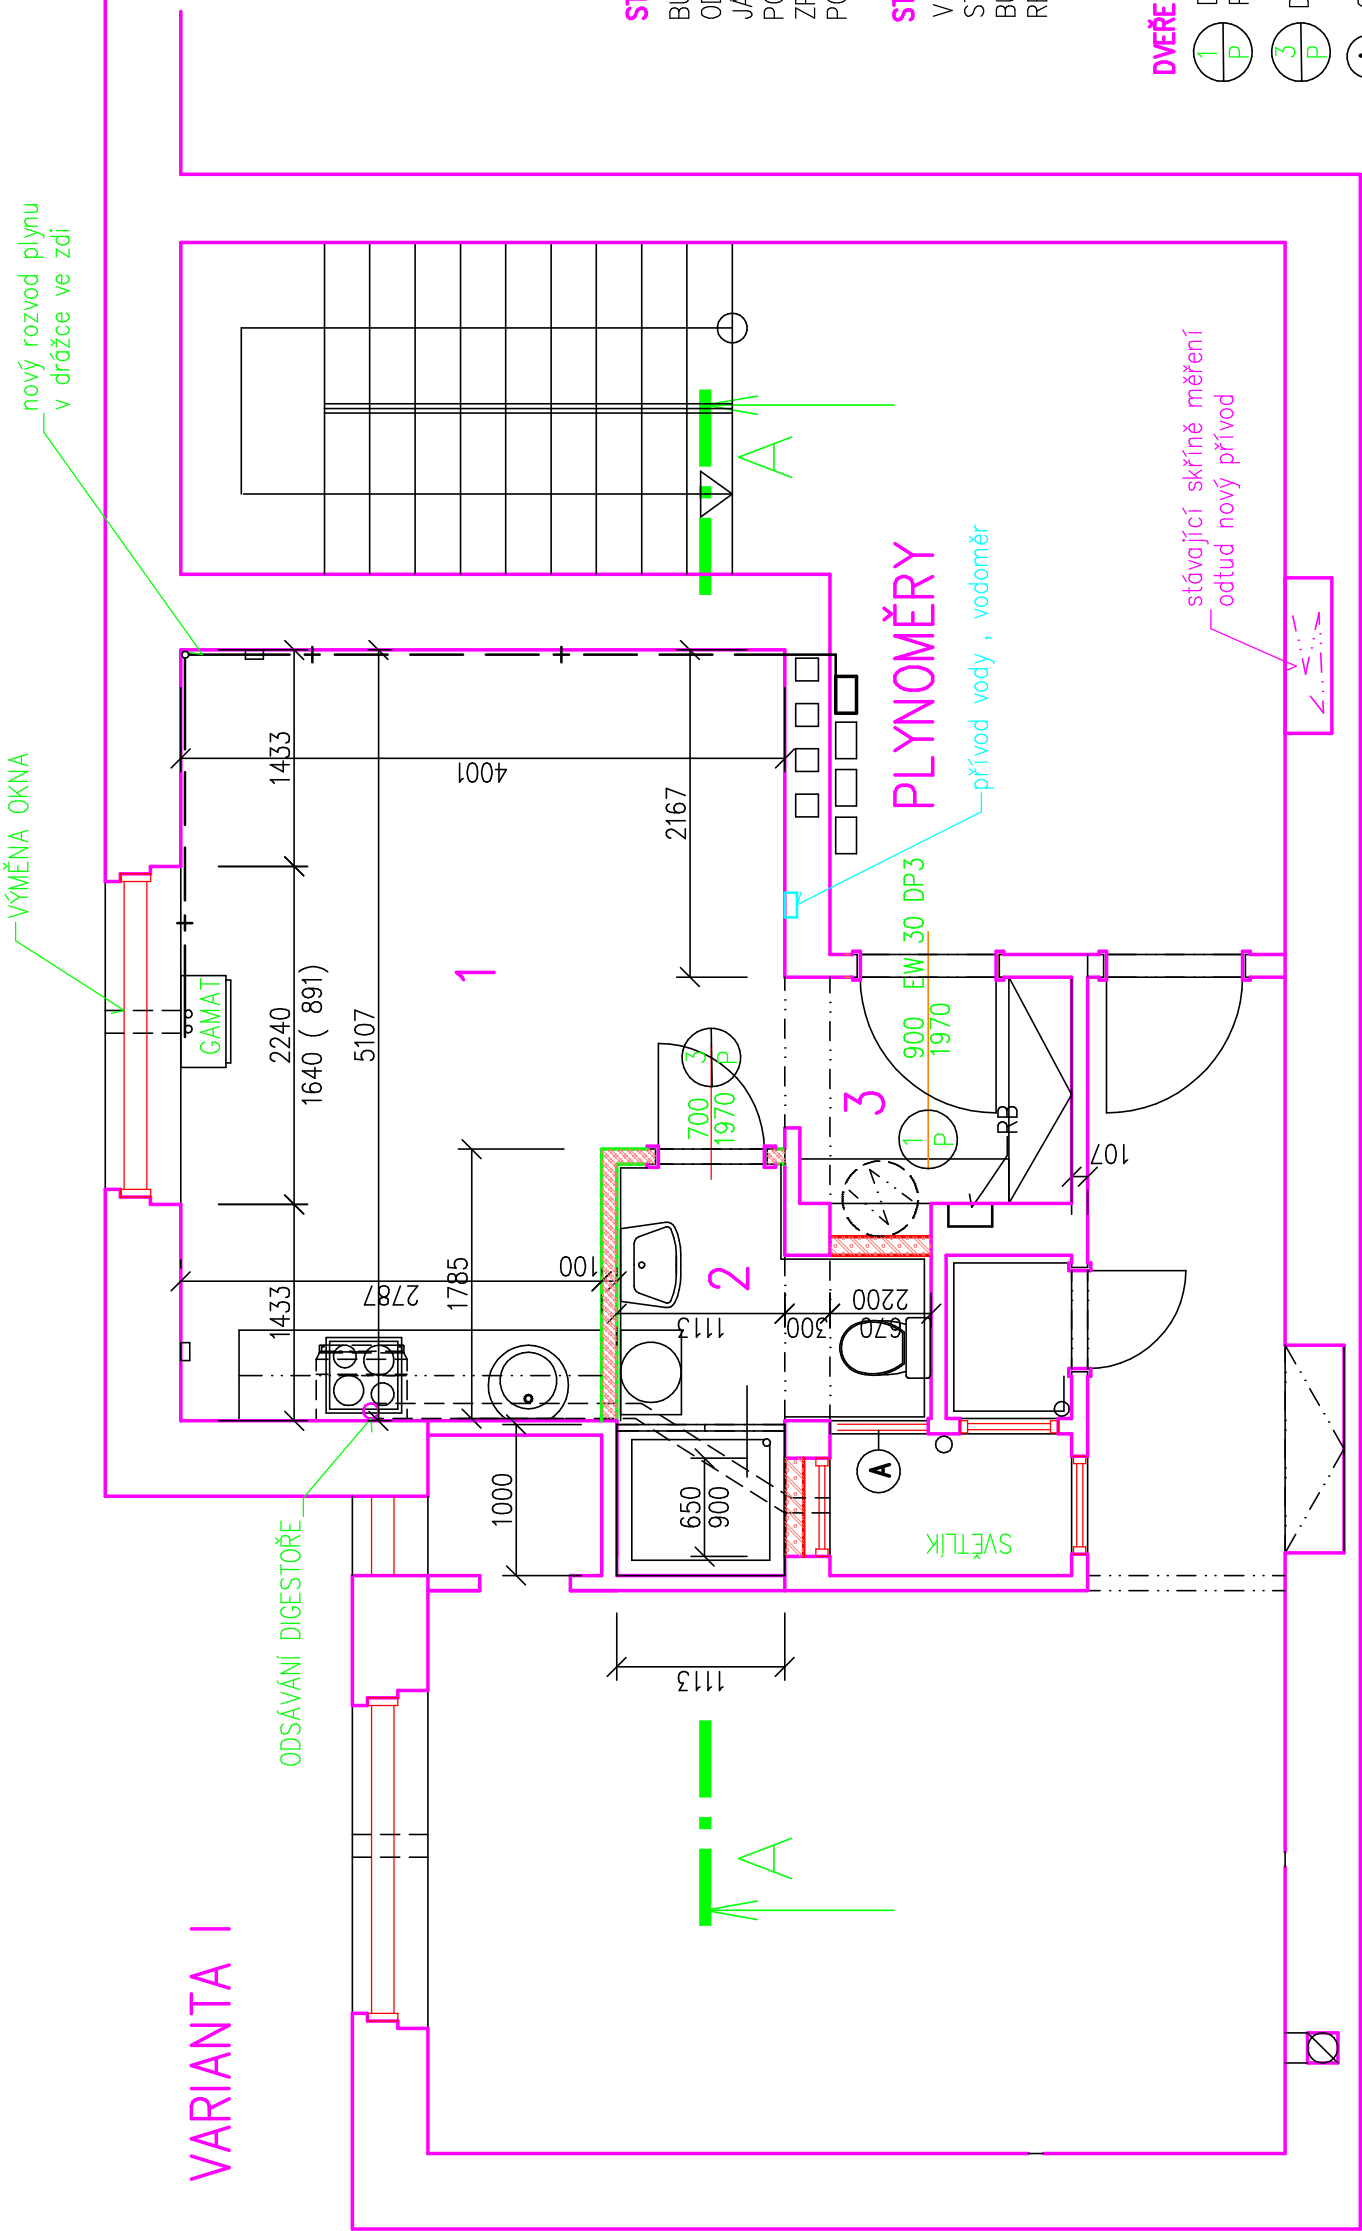

STĚNY

BUDE PROVEDENA PROHLÍDKA PEVNOSTI OMÍTEK STĚN. ODFOUKLÁ A DUTÁ MÍSTA BUDOU OKOPÁNA A VYSRAVENA JÁDROVOU OMÍTKOU. PŘEDPOKLAD OKOPÁNÍ OMÍTEK 20% POVRCH OMÍTEK BUDE PŘEBROUŠEN , BUDE PROVEDENO ZPEVNĚNÍ PODKLADU PENETRACÍ A PROVEDE SE NOVÁ POVRCHOVÁ OMÍTKA STĚRKOVÁ BAUMIT RATIO SLIM

STROPY.

V CELÉ PLOŠE BYTU BUDE STROP PONECHÁN V PŮVODNÍM STAVU. BUDOU PROVEDENY SÁDROKARTONOVÉ PODHLEDY Z DESEK RB 12,5 mm . V KOUPELNĚ Z VODĚODOLNÉHO SÁDROKARTONU.

DVEŘE

- 1 DVEŘE VNITŘNÍ DŘEVĚNÉ PLNÉ POŽÁRNĚ ODOLNÉ EW 30 DP3 900/1970
- 3 DVEŘE VNITŘNÍ DŘEVĚNÉ PROSKLENÉ 1/3 700/1970
- A OKNO PLAST 650/900 , OEVÍRAVÉ A SKLAPĚCÍ,BÍLÉ , DVOJSKLO

- KONSTRUKCE STÁVAJÍCÍ
- SÁDROKARTONOVÁ PŘÍČKA 100 mm
- KONSTRUKCE ZDĚNÉ YTONG 125 mm

Tabulka místností

Číslo	Jméno	Plocha [m²]	Podlaha	Stěny	Strop	Obvod [m]
1	OBYTNÁ MÍSTNOST	18,23	VINIL	OMÍTKA HLADKÁ TENKOVRSŤVÁ	SDK PODHLEDY	18,44
2	KOUPEL , WC	3,03	KERAMICKÁ DLAŽBA	OMÍTKA HLADKÁ TENKOVRSŤVÁ , OBKLAD V. 200 cm	SDK PODHLEDY	7,87
3	VSTUP	3,69	VINIL , PŘEBROUŠENÍ PODKLADU , TMELENÍ	OMÍTKA HLADKÁ TENKOVRSŤVÁ ,	SDK PODHLEDY	10,88

Celková plocha [m²]: 24,95

Výpracoval Procházka Jiří		Zodp. projektant	Tech. kontrola
Kreslil			
Investor MĚSTO TURNOV			
Akce			
KAT. ÚZEMÍ TURNOV p.p.č. st. 2631/1			
MODERNIZACE BYTU			
BEZRUČOVA ULICE č.p. 1055			
Obsah výkresu			
PŮDORYS NOVÝ STAV			
formát		A3	
datum			
účel		DSP	
č. zakázky			
č. kopie			
archivní č.			
Měřítko	č. výkresu		
1:50	1		