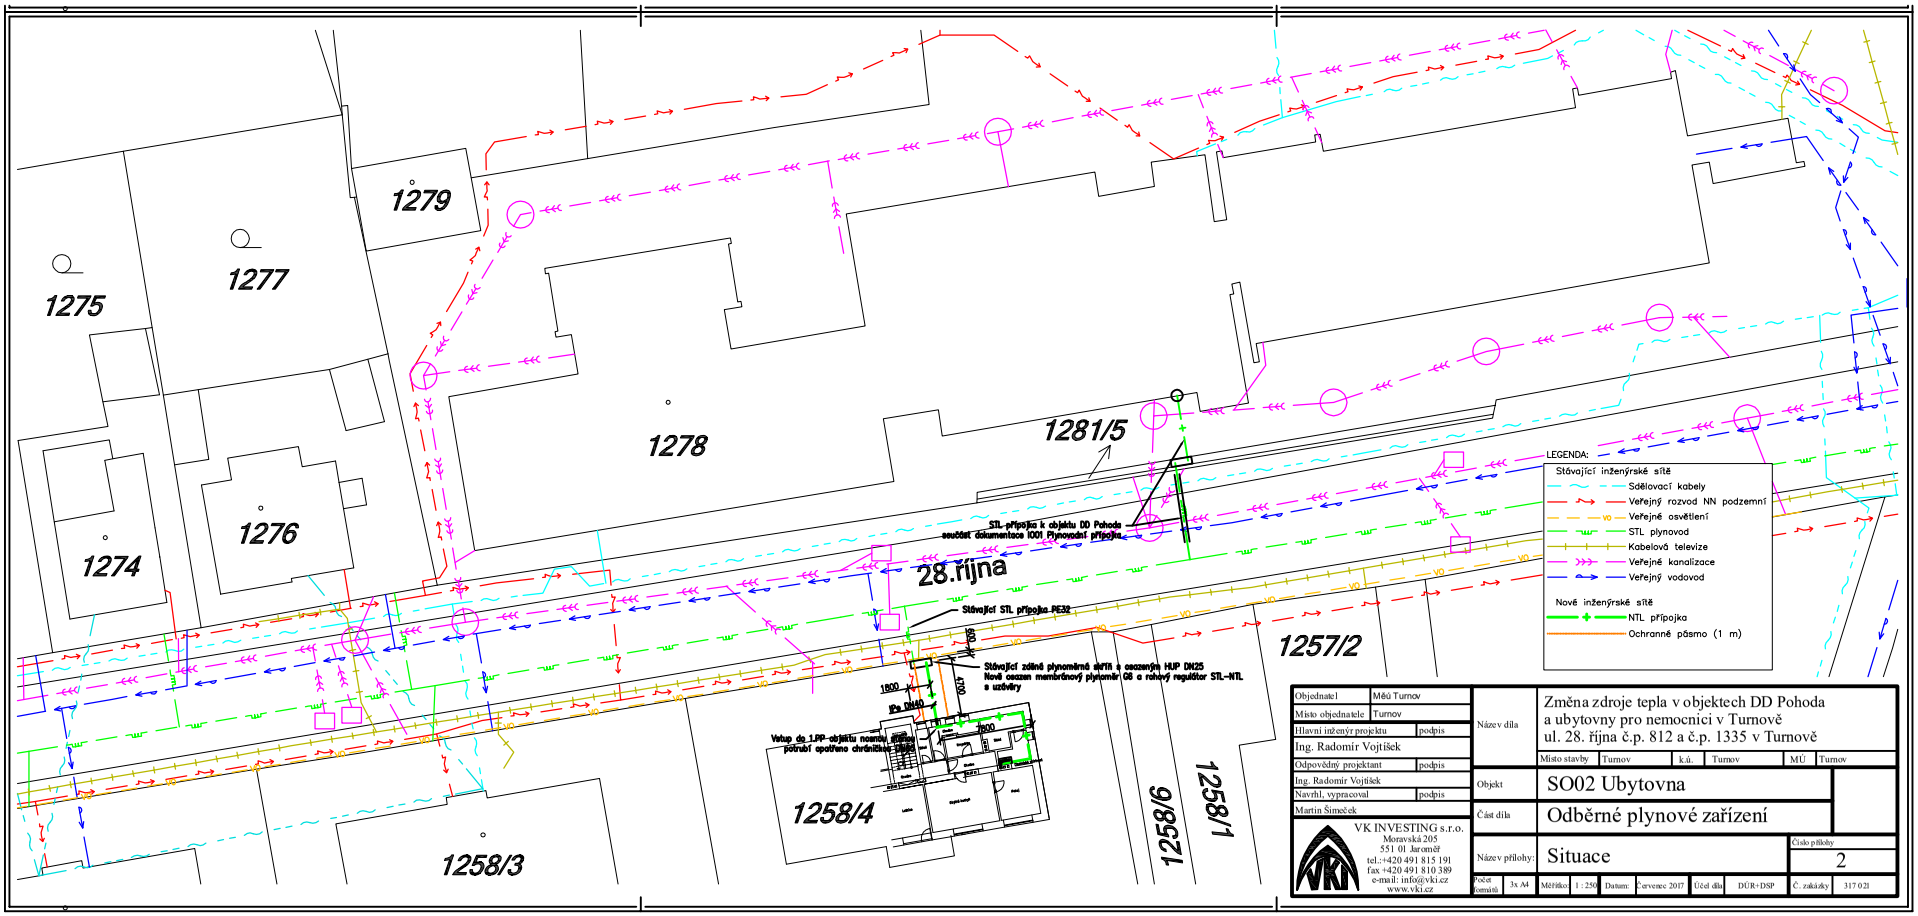

Objednatel	Měú Turnov	Název díla	Změna zdroje tepla v objektech DD Pohoda a ubytovny pro nemocnici v Turnově ul. 28. října č.p. 812 a č.p. 1335 v Turnově
Místo objednatele	Turnov		
Hlavní inženýr projektu	podpis		
Ing. Radomír Vojtíšek			
Odpovědný projektant	podpis		
Ing. Radomír Vojtíšek			
Navrhl, vypracoval	podpis		
Martin Šimeček			

Místo stavby: Turnov | k.ú.: Turnov | MÚ: Turnov

Objekt	SO02 Ubytovna		
Část díla	Odběrné plynové zařízení		
Název přílohy:	Situace	Číslo přílohy	2

VK INVESTING s.r.o.
Moravská 205
551 01 Jaroměř
tel.:+420 491 815 191
fax +420 491 810 389
e-mail: info@vki.cz
www.vki.cz

Počet formátů	3x A4	Měřítko	1 : 250	Datum:	Červenec 2017	Účel díla	DÚR+DSP	Č. zakázky	317 021