


IO-101.11 KOMUNIKACE (ul. NAD FARÁŘSTVÍM)
PODÉLNÝ PROFIL 1:250/50

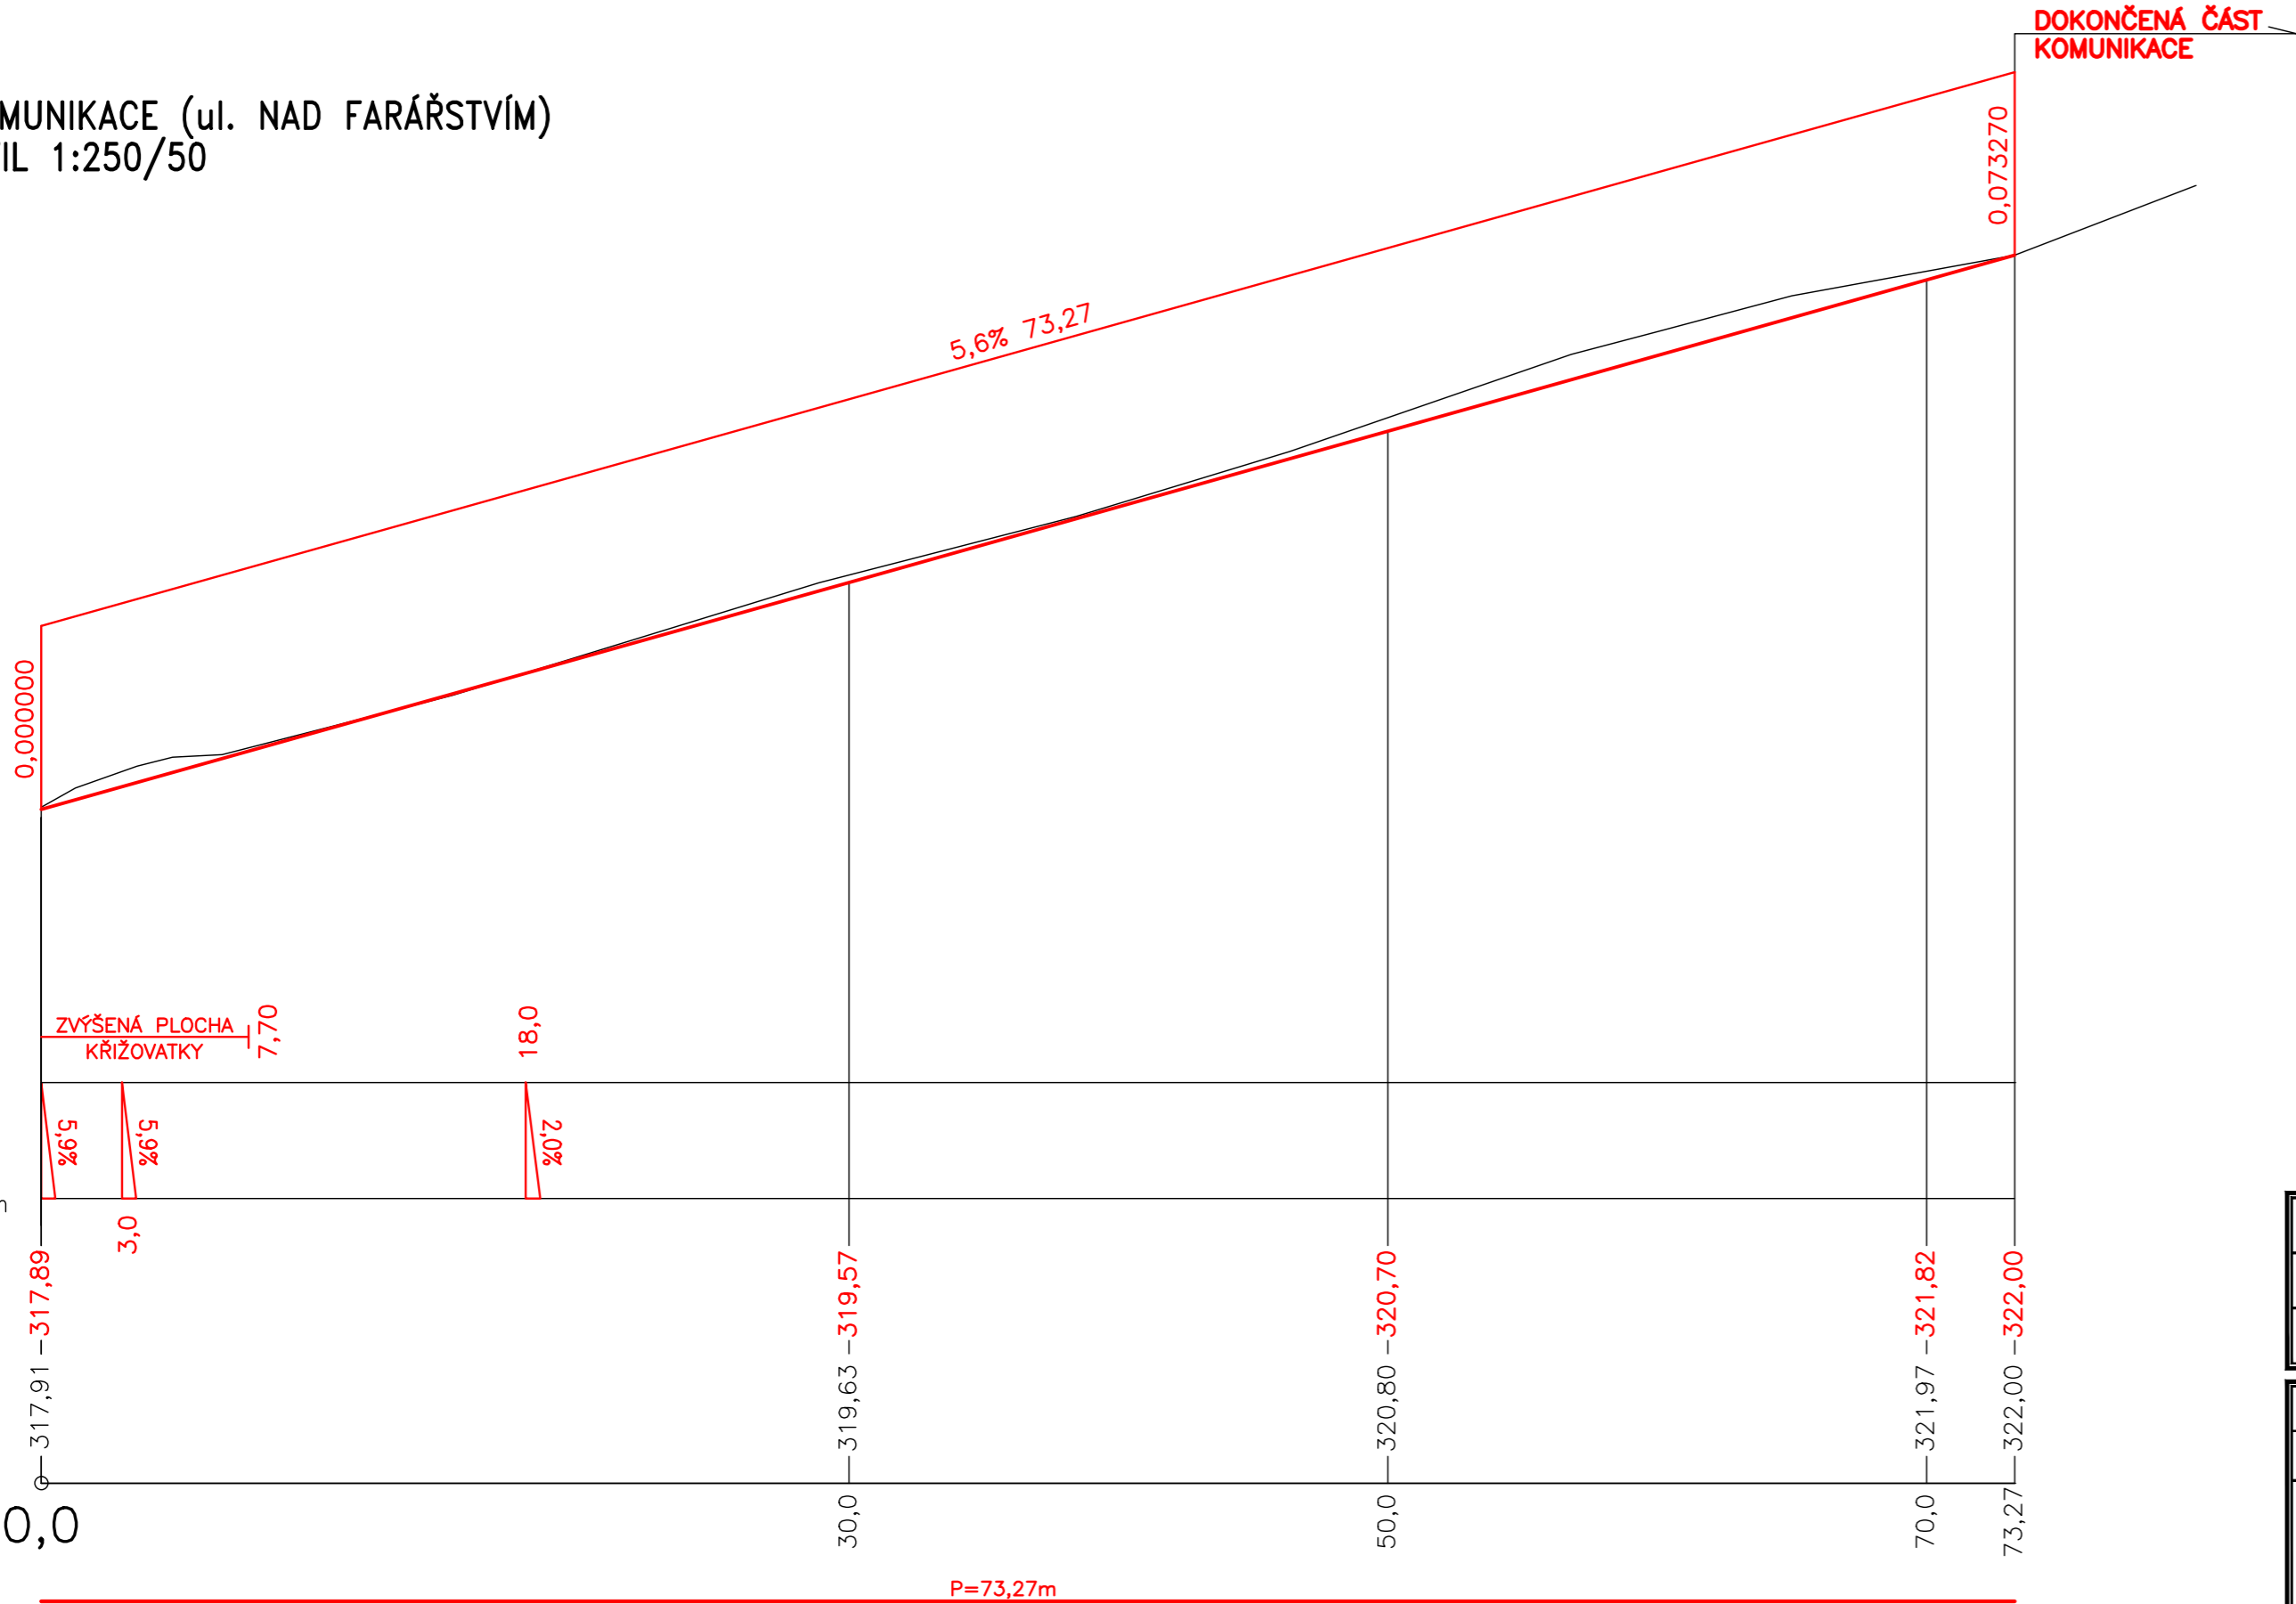


SROVNÁVACÍ ROVINA=315,0m

KÓTY NIVELETY:

KÓTY TERÉNU:

STANIČENÍ:

SMĚROVÉ POMĚRY:

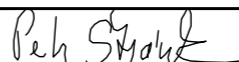Zodpovědný projektant	Vypracoval	Kontroloval	<div>PROFES PROJEKT spol. s r. o. stavební a projekční firma Vejřichova 272 TURNOV tel. 481319831 fax 481319832 e-mail : profesproujekt@profesproujekt.cz www.profesproujekt.cz</div>
Ing. Petr Štěpánek	Ing. Petr Štěpánek	Ing. Richard Müller	
			

Místo: Turnov	Stavební úřad: Turnov	Stupeň	DPS
Objednatel: Město Turnov, Ant. Dvořáka 335, 511 22 Turnov		Datum	06.2017
Akce: BYTOVÁ ZÓNA HRUŠTICE - KÁROVSKO ETAPA IV., ČÁST B IO-101.11 KOMUNIKACE (ul. NAD FARÁŘSTVÍM)		Číslo zakázky	17068
		Měřítko	<div>1:250/50</div>
		Příloha č.	
Příloha: PODÉLNÝ PROFIL KOMUNIKACE IO-101.11		<div>B.1.04</div>	