




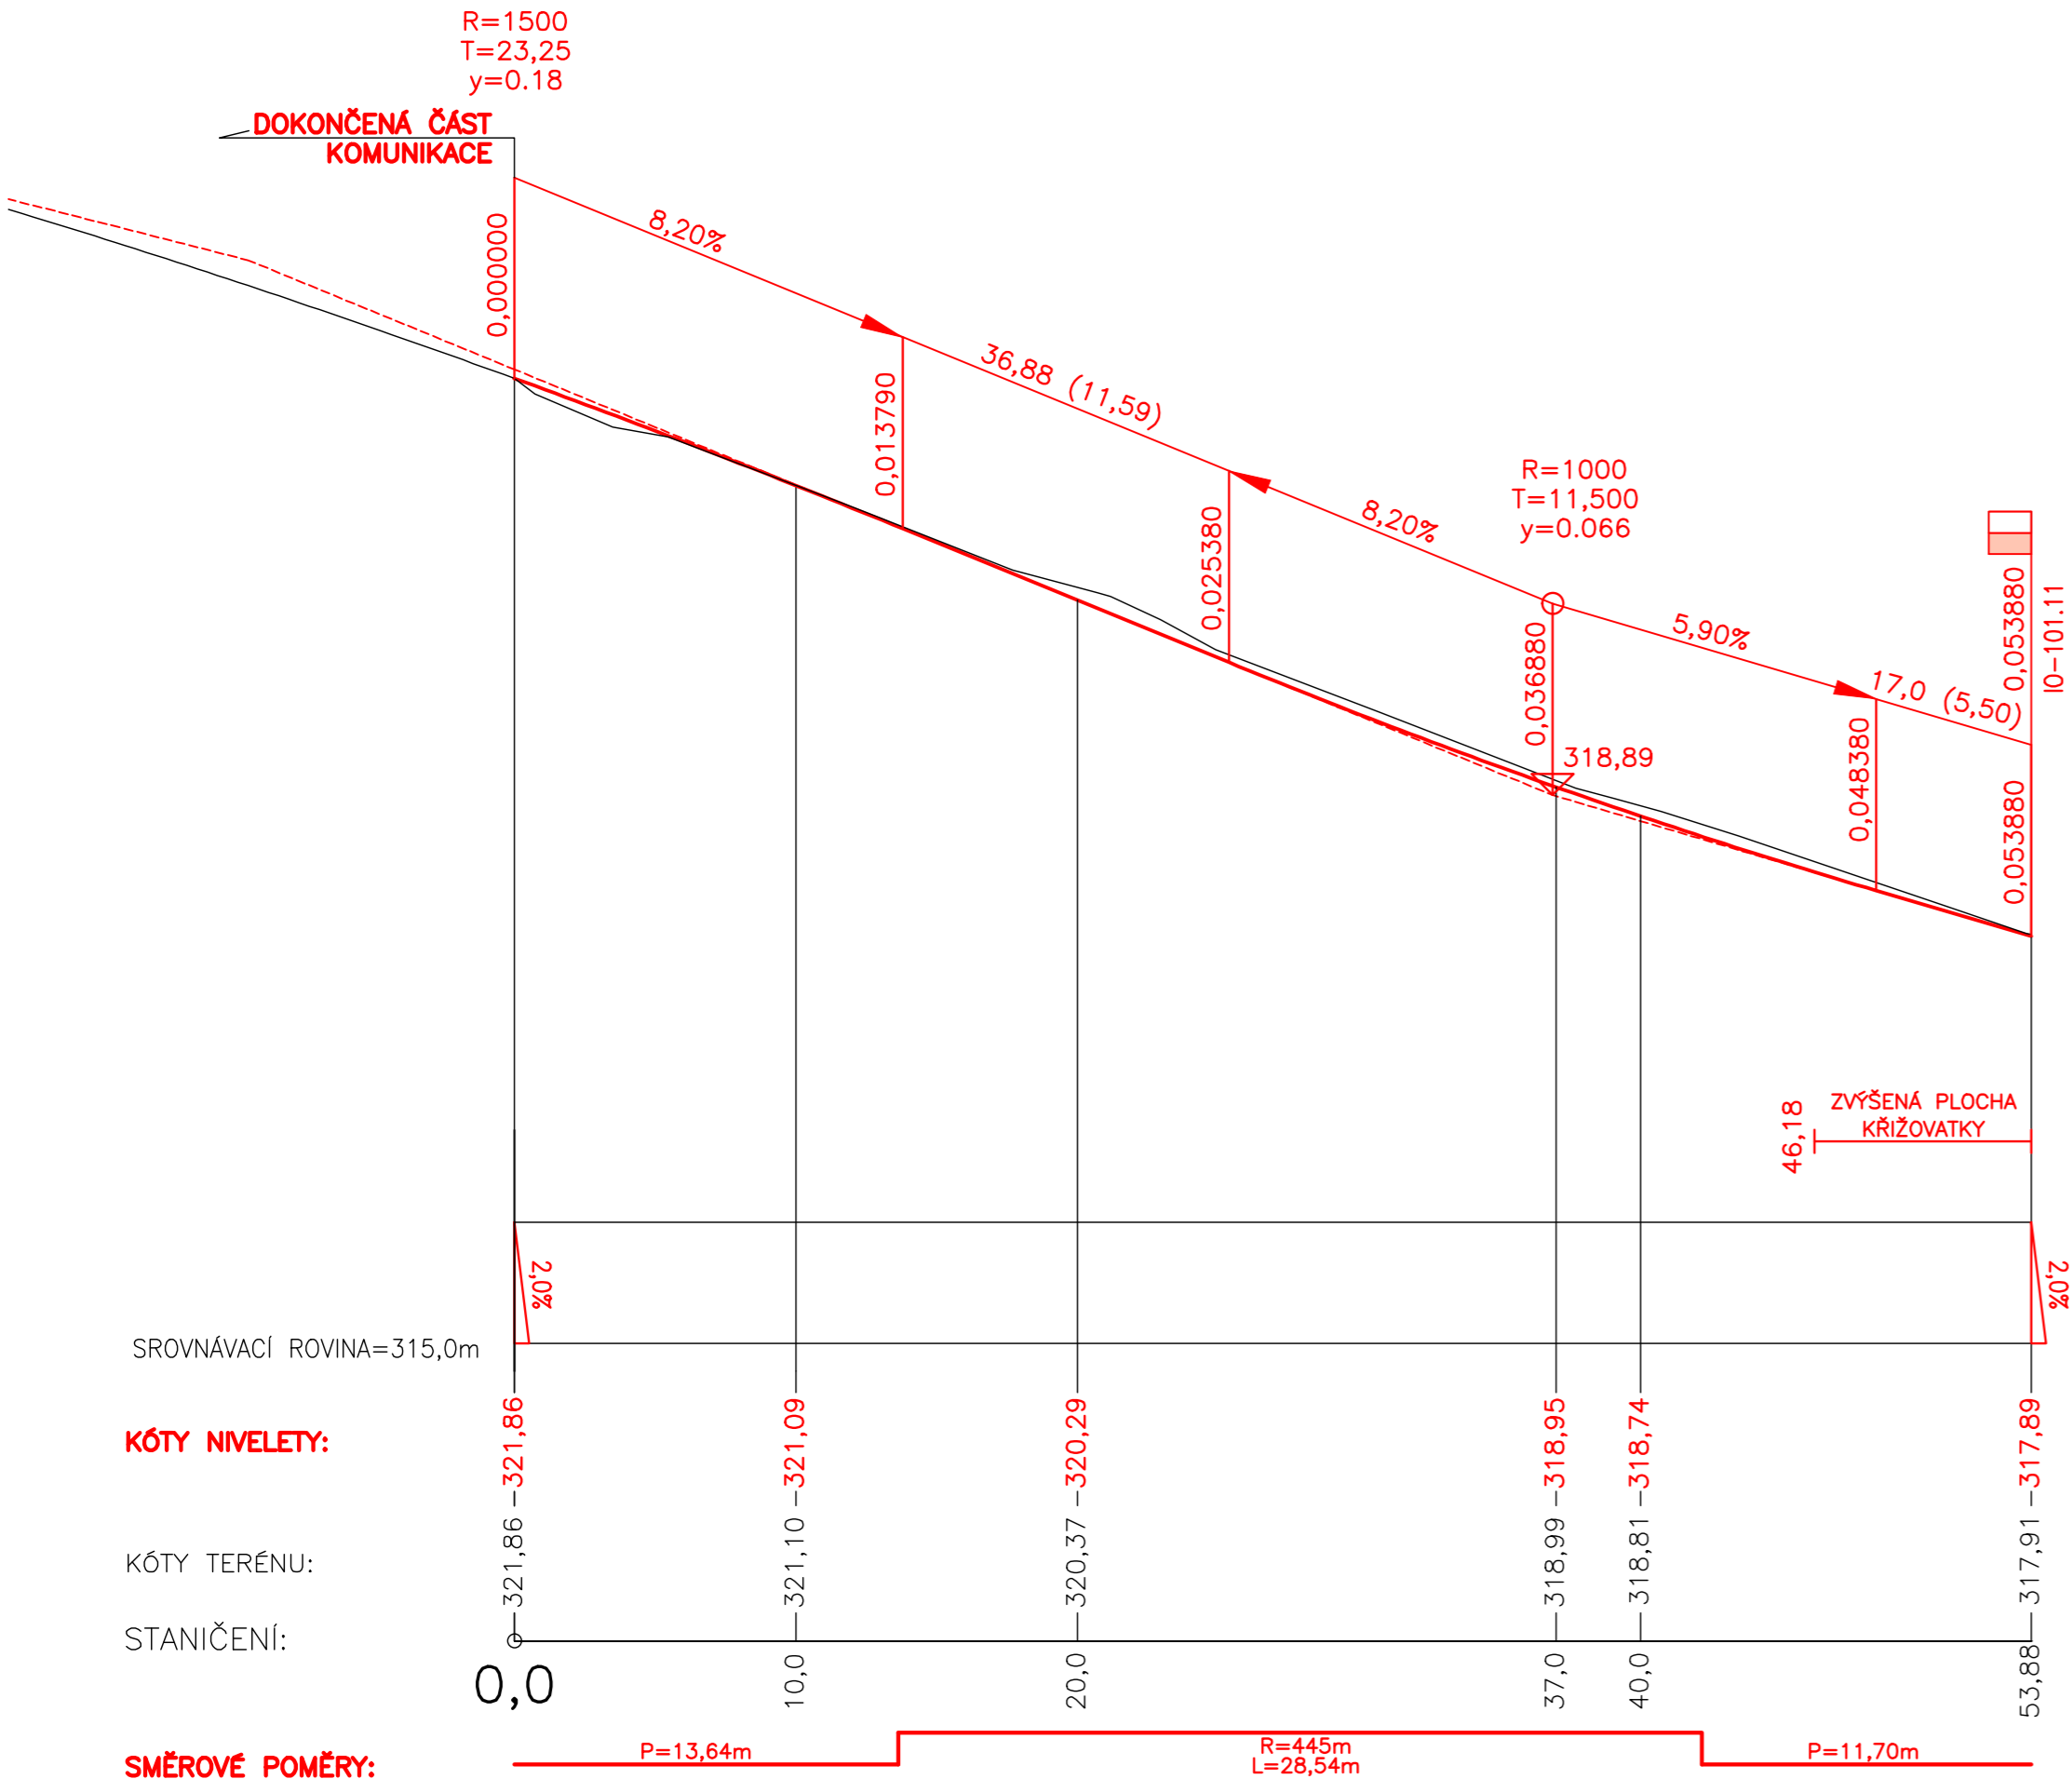

IO-101.9 KOMUNIKACE (ul. LUBOMÍRA JASÍNKA)  
PODÉLNÝ PROFIL 1:250/50



Zodpovědný projektant	Vypracoval	Kontroloval	<div><b>PROFES PROJEKT</b> <b>spol. s r. o.</b> stavební a projekční firma Vejřichova 272 TURNOV tel. 481319831 fax 481319832 e-mail : profesp@profesprojekt.cz www.profesprojekt.cz</div>
Ing. Petr Štěpánek	Ing. Petr Štěpánek	Ing. Richard Müller	
			

Místo: Turnov	Stavební úřad: Turnov	Stupeň	DPS
Objednatel: Město Turnov, Ant. Dvořáka 335, 511 22 Turnov		Datum	06.2017
Akce: BYTOVÁ ZÓNA HRUŠTICE - KÁROVSKO ETAPA IV., ČÁST B IO-101.9 KOMUNIKACE (ul. LUBOMÍRA JASÍNKA)		Číslo zakázky	17068
		Měřítko	
		1:250/50	
Příloha: PODÉLNÝ PROFIL KOMUNIKACE IO-101.9		Příloha č.	B.1.03