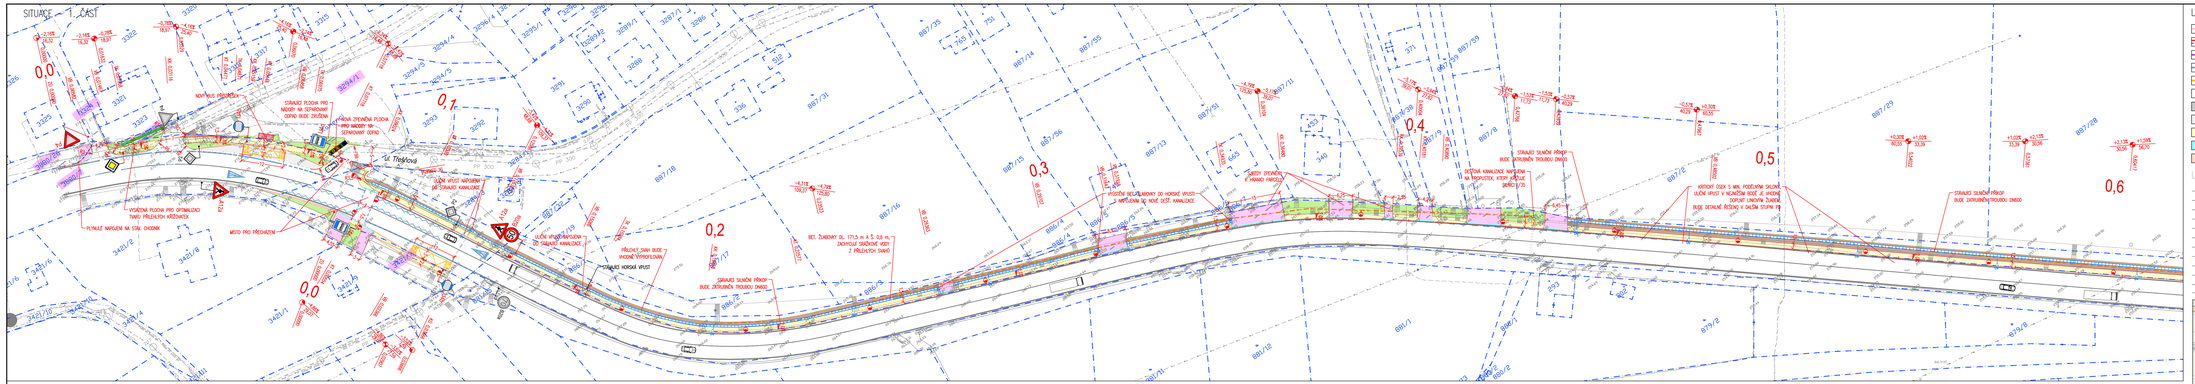

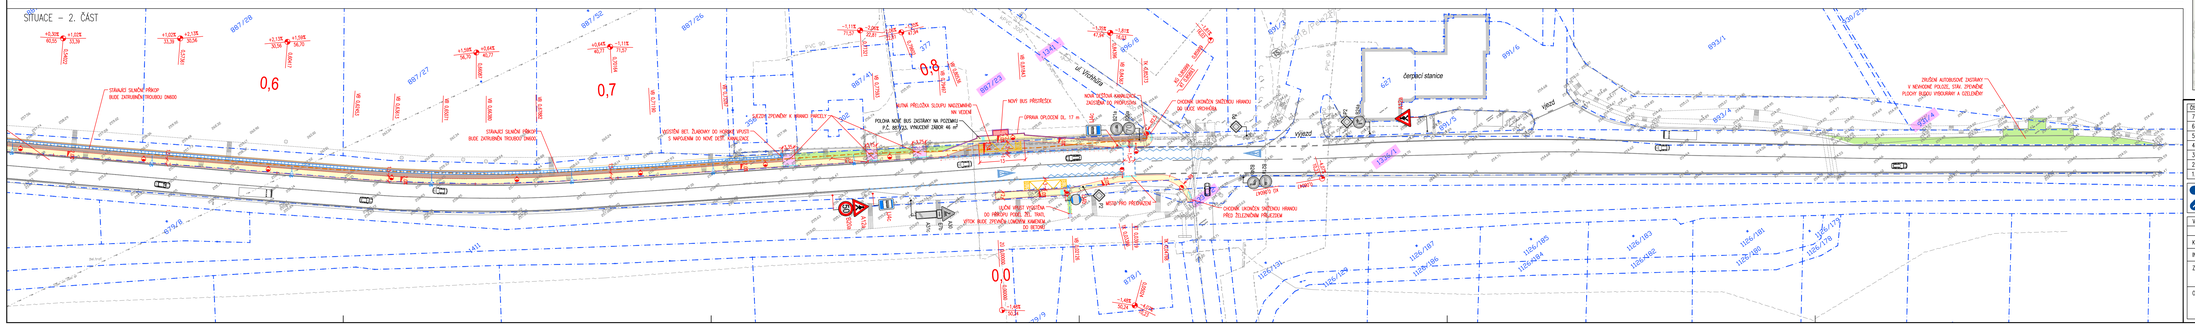

Legenda:

- Osa komunikace
- Betonová obruba, snížená podolská
- Opěrná stěna
- Vodorovné dopravní značení – bílé
- Vodorovné dopravní značení – žluté
- Hranice stavebních úprav
- Vozovka – asfaltobeton, plná konstrukce
- Vozovka – rekonstrukce
- Chodník – zámková dlažba
- Opatření pro nevidomé
- Kontrastní pás
- Plocha z lomového kamene
- Výsyp
- Plocha zeleně
- Svahování
- Sklon zpevněné plochy
- Nový stožár nasvětlení přechodu pro chodce/MPP
- Nový stožár VO
- Nová podobrubníková vpust D400
- Betonová žlabovka
- Deštová kanalizace

Legenda inženýrských sítí:

- Sdělovací kabel – stávající nadzemní – CETIN
- Sdělovací kabel – stávající podzemní – CETIN
- Sdělovací kabel – stávající podzemní nepřevzatý – CETIN
- Vodovod – stávající – SčVK
- Kanalizace splašková – SčVK
- Kanalizace jednotná – SčVK
- Silový kabel – SčVK
- Elektro NN – stávající nadzemní – ČEZ
- Elektro NN – stávající podzemní – ČEZ
- Elektro VN – stávající nadzemní – ČEZ
- Elektro VVN – stávající nadzemní – ČEZ
- Plynovodní řad NTL – stávající – RWE

ŘAZENÍ VÝŘEZŮ V SITUACI

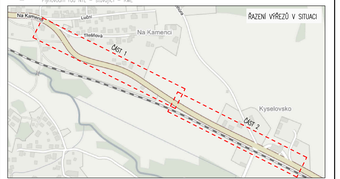

ČÍSLO A DATUM REVIZE	POPIS REVIZE
7.	
6.	
5.	
4.	
3.	
2.	
1.	

ING. VÍT DUDA
DOLNÍ NÁMĚSTÍ 385, 250 70 ODOLENA VODA
TEL.: +420 723 876 001 E-MAIL: DUDA@TRIMAIL.CZ
IČ: 05 35 75 85

VÝŠKOVÝ SYSTÉM B.P.V.
SOUŘADNICOVÝ SYSTÉM S – JTSK

VYPRACOVAL: ING. VÍT DUDA	KONTROLOVAL: ING. VÍT DUDA	HLAVNÍ PROJEKTÉR: ING. VÍT DUDA, AUTORIZOVANÝ INŽENÝR PRO DOPRAVNÍ STAVBY, ČKAIT- 0012388	
KÚ: TURNOV	KRAJ: LIBERECKÝ	DATUM:	7/2017
INVESTOR: MĚSTO TURNOV, ANTONÍNA DVOŘÁKA 335, TURNOV 511 01		STUPEŇ:	STUDIE
ZAKÁZKA: TURNOV – STUDIE CHODNÍKU PODÉL SILNICE I/35		ČÍSLO ZAKÁZKY:	10/17
		POČET FORMÁTŮ A4:	7x1,5
OBSAH: SITUACE DOPRAVNÍHO ŘEŠENÍ		ČÍSLO PŘÍLOHY: B.1	MĚŘÍTKO: 1:500

ČÍSLO KOPIE: