PŘÍLOHA č. 4

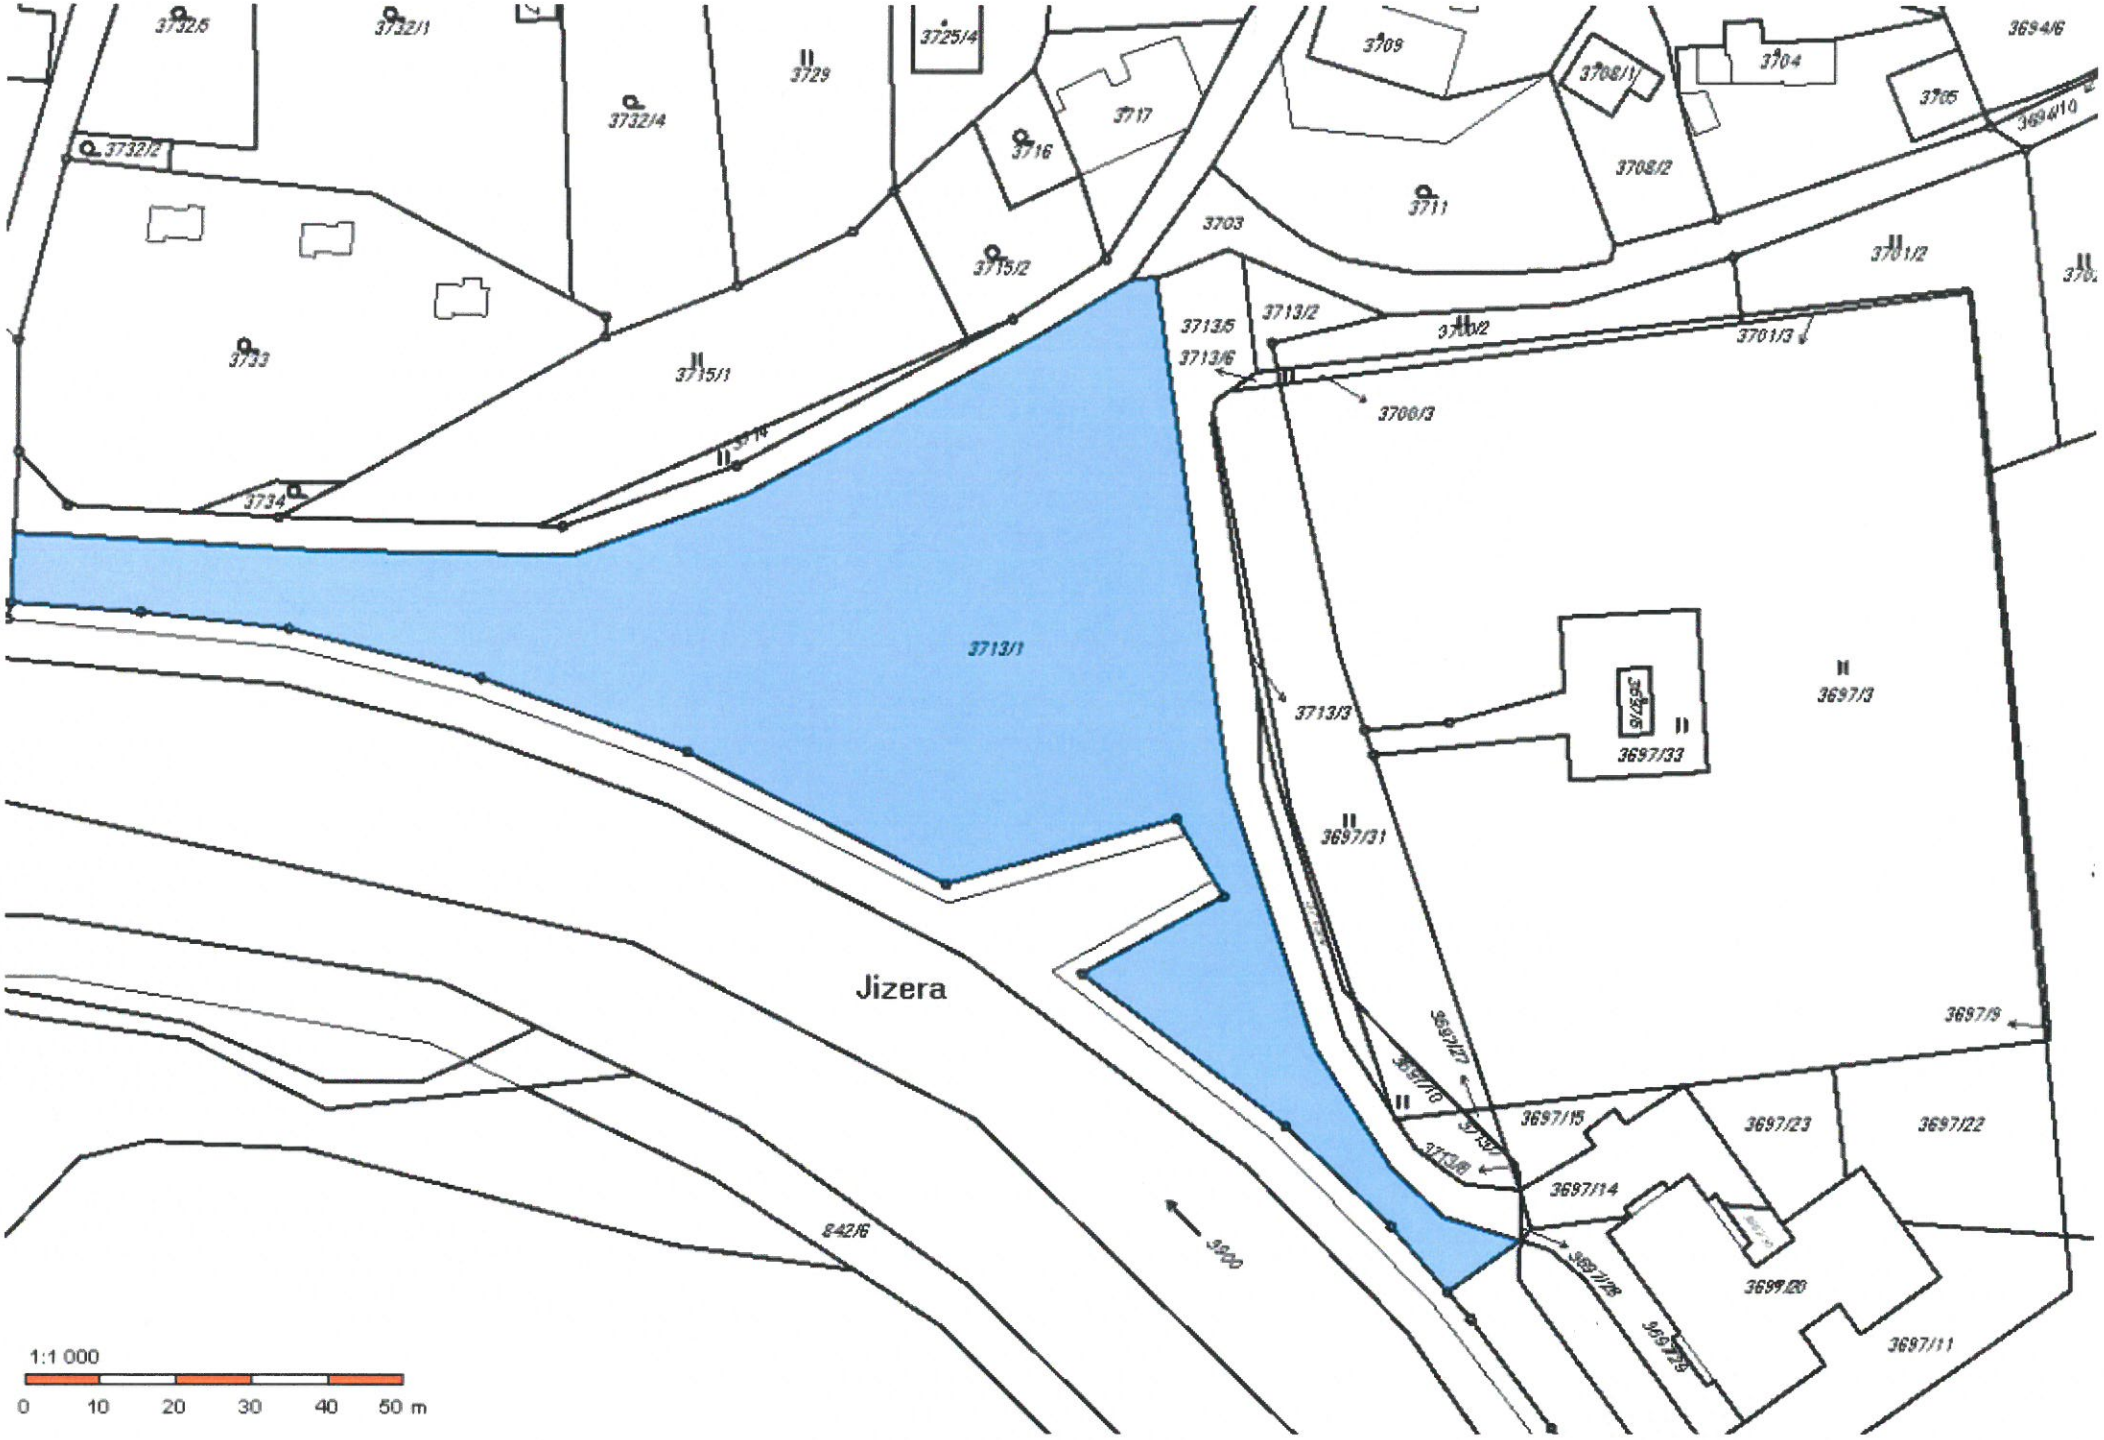
3732/5
3732/1
3729
3725/4
3709
3704
3694/6
3732/4
3717
3716
3708/1
3705
3694/10
3732/2
3708/2
3711
3703
3715/2
3701/2
3733
3715/1
3713/5
3713/2
3700/2
3701/3
3713/6
3700/3
3734
3713/1
3713/3
3697/3
3697/33
3697/31
Jizera
3697/9
3697/27
3697/10
3697/15
3697/23
3697/22
3713/8
3697/14
842/6
3699/20
3697/11
1:1 000
0
10
20
30
40
50 m