


VÝCHOZÍ PARAMETRY (dle TP 171 Vlečné křivky)

Dálkový a linkový autobus (L=12,00 m)


Poloměr zatáčení vnější = 10,50 m

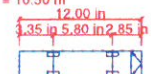

POLOMĚR ZATÁČENÍ 10,50 M


Dálkový a linkový autobus (L=13,70m)

Poloměr zatáčení vnější = 11,25 m

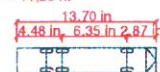

Dálkový a linkový autobus (L=15,00 m)

Poloměr zatáčení vnější = 11,95 m

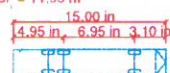

Kloubový autobus (L= 18,00m)


Poloměr zatáčení vnější = 11,80 m

Nákladní souprava přívěsová (L= 18,71 m)

Poloměr zatáčení vnější = 10,30 m

Nákladní souprava návěsová (L= 16,50 m)

Poloměr zatáčení vnější = 7,90 m

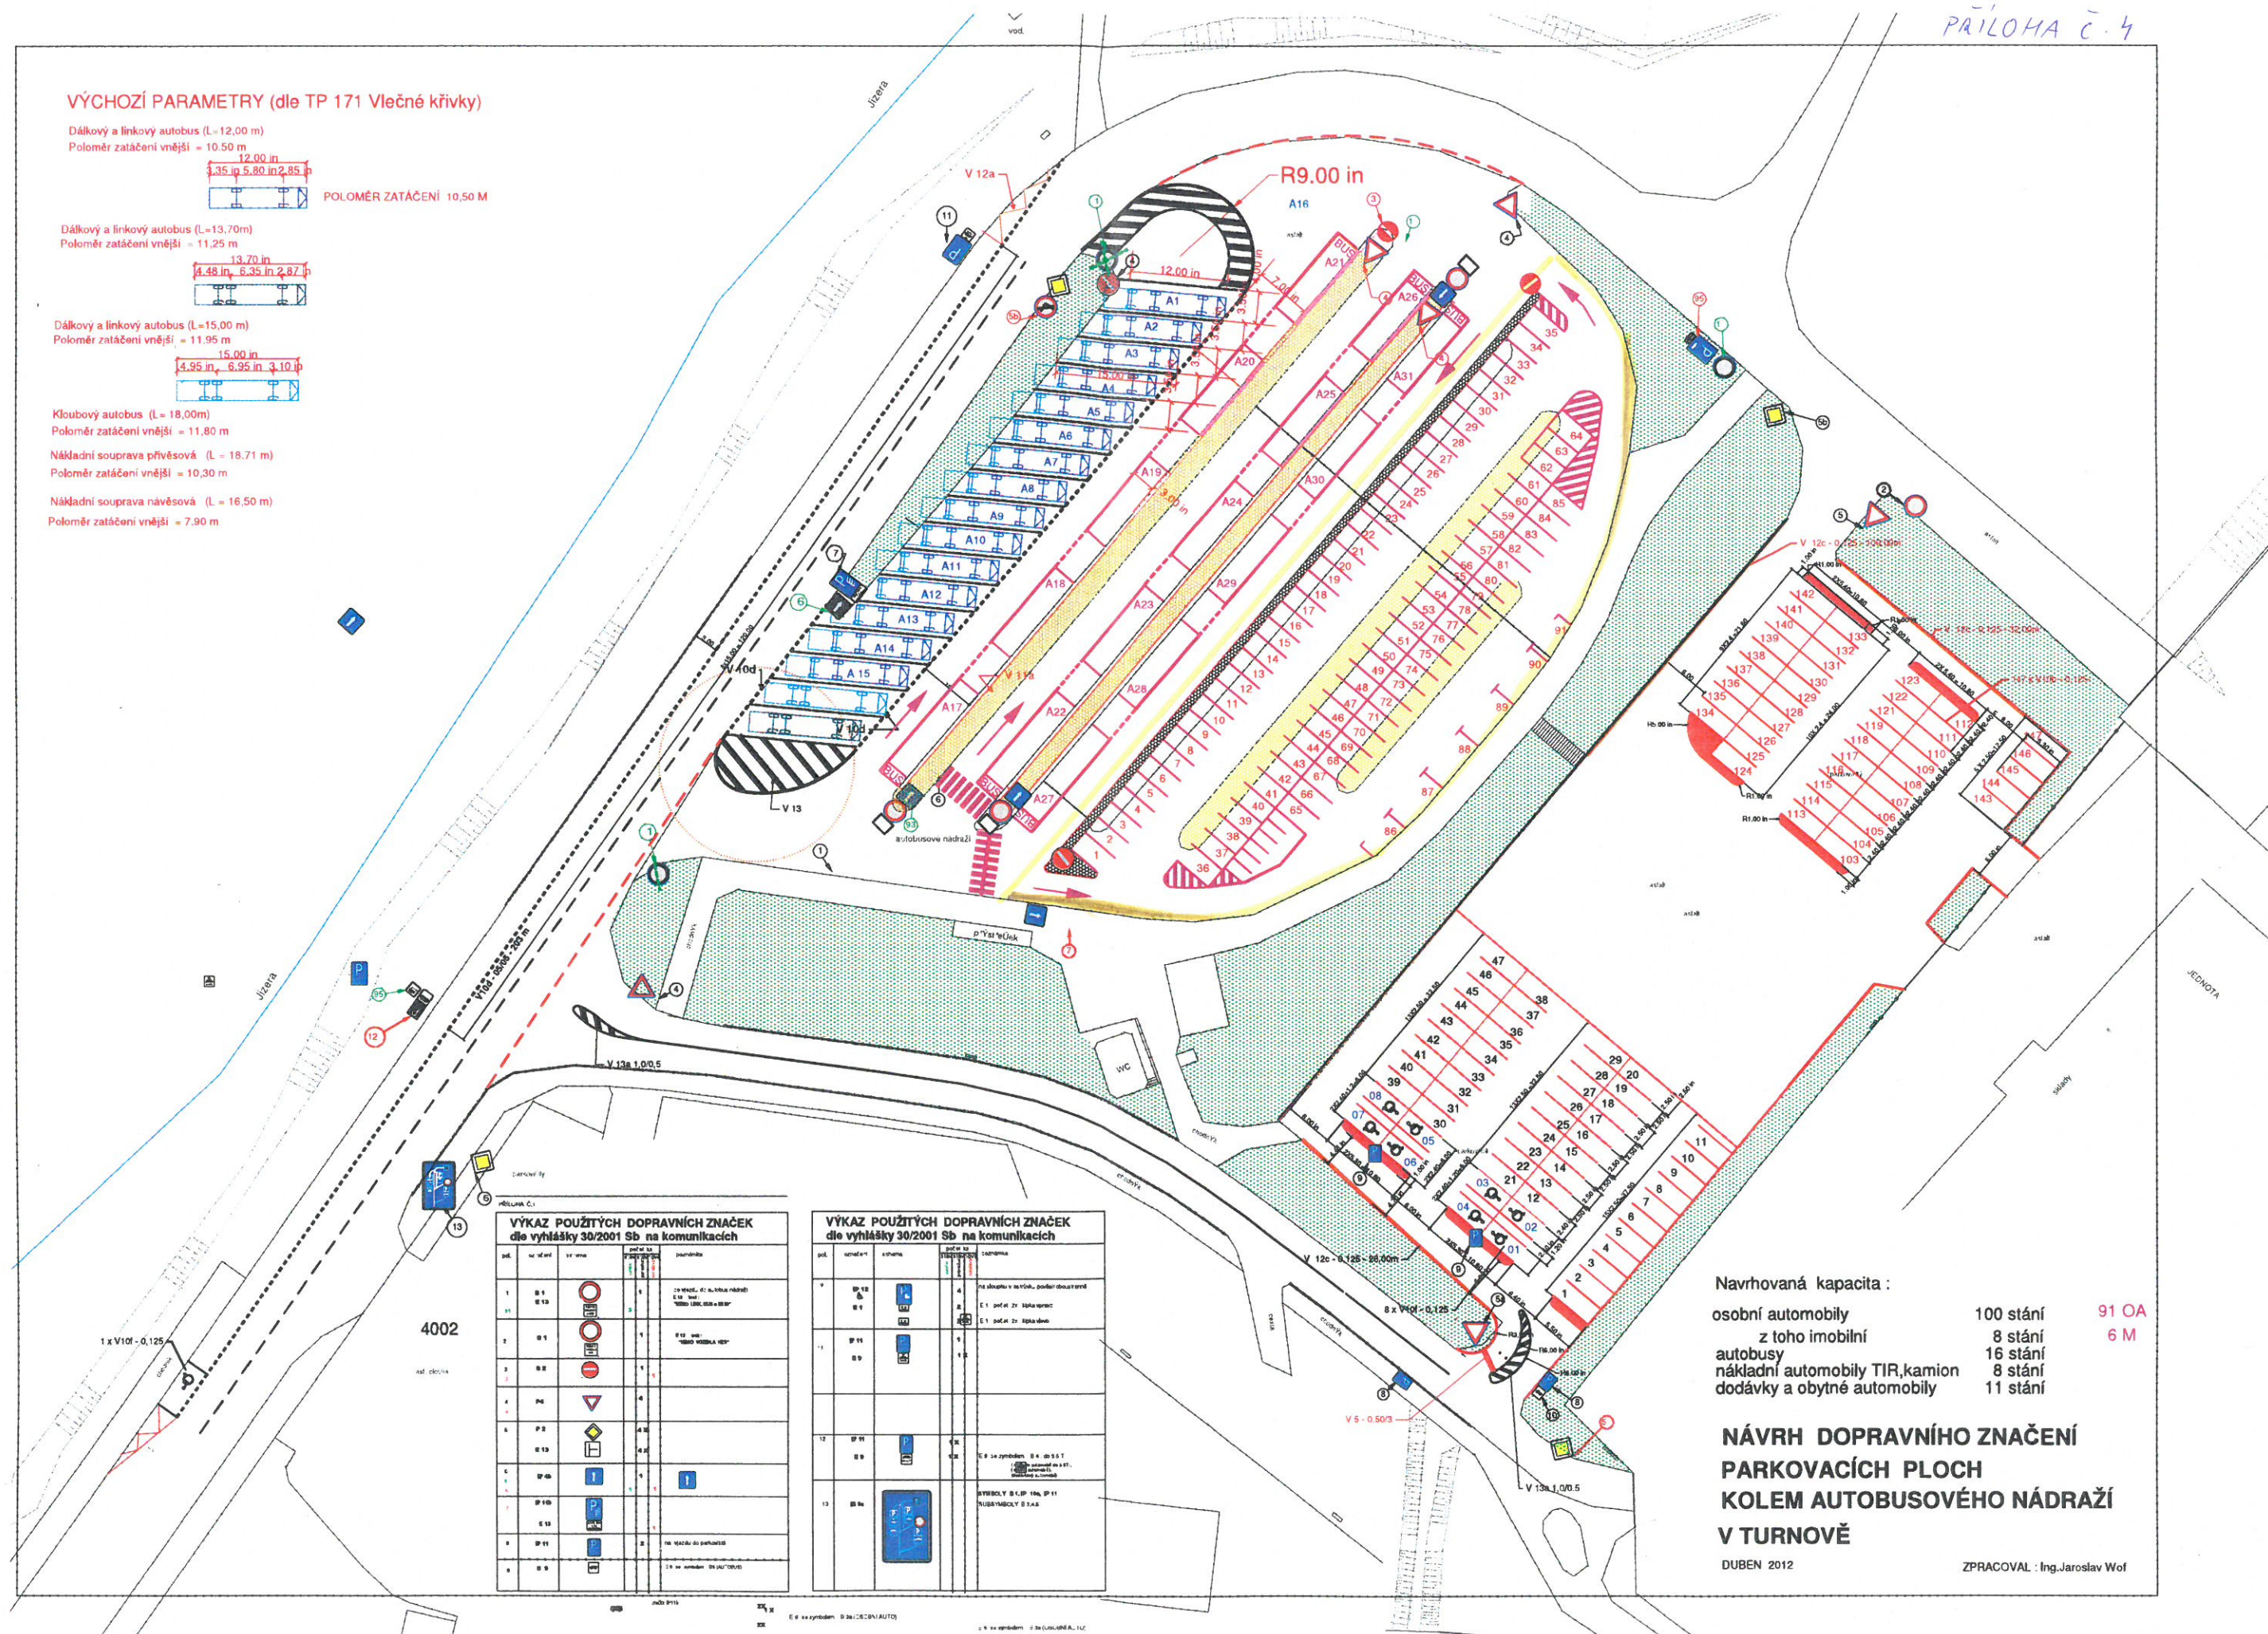

VÝKAZ POUŽITÝCH DOPRAVNÍCH ZNAČEK dle vyhlášky 30/2001 Sb. na komunikacích				
poř. č.	označení	symbol	počet	použití
1	B 1		1	pro vjezd do zastávky
2	B 2		1	pro vjezd do zastávky
3	B 3		1	pro vjezd do zastávky
4	B 4		1	pro vjezd do zastávky
5	B 5		1	pro vjezd do zastávky
6	B 6		1	pro vjezd do zastávky
7	B 7		1	pro vjezd do zastávky
8	B 8		1	pro vjezd do zastávky
9	B 9		1	pro vjezd do zastávky
10	B 10		1	pro vjezd do zastávky

VÝKAZ POUŽITÝCH DOPRAVNÍCH ZNAČEK dle vyhlášky 30/2001 Sb. na komunikacích				
poř. č.	označení	symbol	počet	použití
1	B 1		1	pro vjezd do zastávky
2	B 2		1	pro vjezd do zastávky
3	B 3		1	pro vjezd do zastávky
4	B 4		1	pro vjezd do zastávky
5	B 5		1	pro vjezd do zastávky
6	B 6		1	pro vjezd do zastávky
7	B 7		1	pro vjezd do zastávky
8	B 8		1	pro vjezd do zastávky
9	B 9		1	pro vjezd do zastávky
10	B 10		1	pro vjezd do zastávky

Navrhovaná kapacita :

osobní automobily 100 stání
z toho imobilní 8 stání
autobusy 16 stání
nákladní automobily TIR,kamion 8 stání
dodávky a obytné automobily 11 stání

91 OA
6 M

**NÁVRH DOPRAVNÍHO ZNAČENÍ
PARKOVACÍCH PLOCH
KOLEM AUTOBUSOVÉHO NÁDRAŽÍ
V TURNOVĚ**

DUBEN 2012

ZPRACOVAL : Ing.Jaroslav Wof