




ŘEZ 1: VZOROVÝ PŘÍČNÝ ŘEZ CHODNÍKEM  
A ZATRUBNĚNÝM PŘÍKOPEM

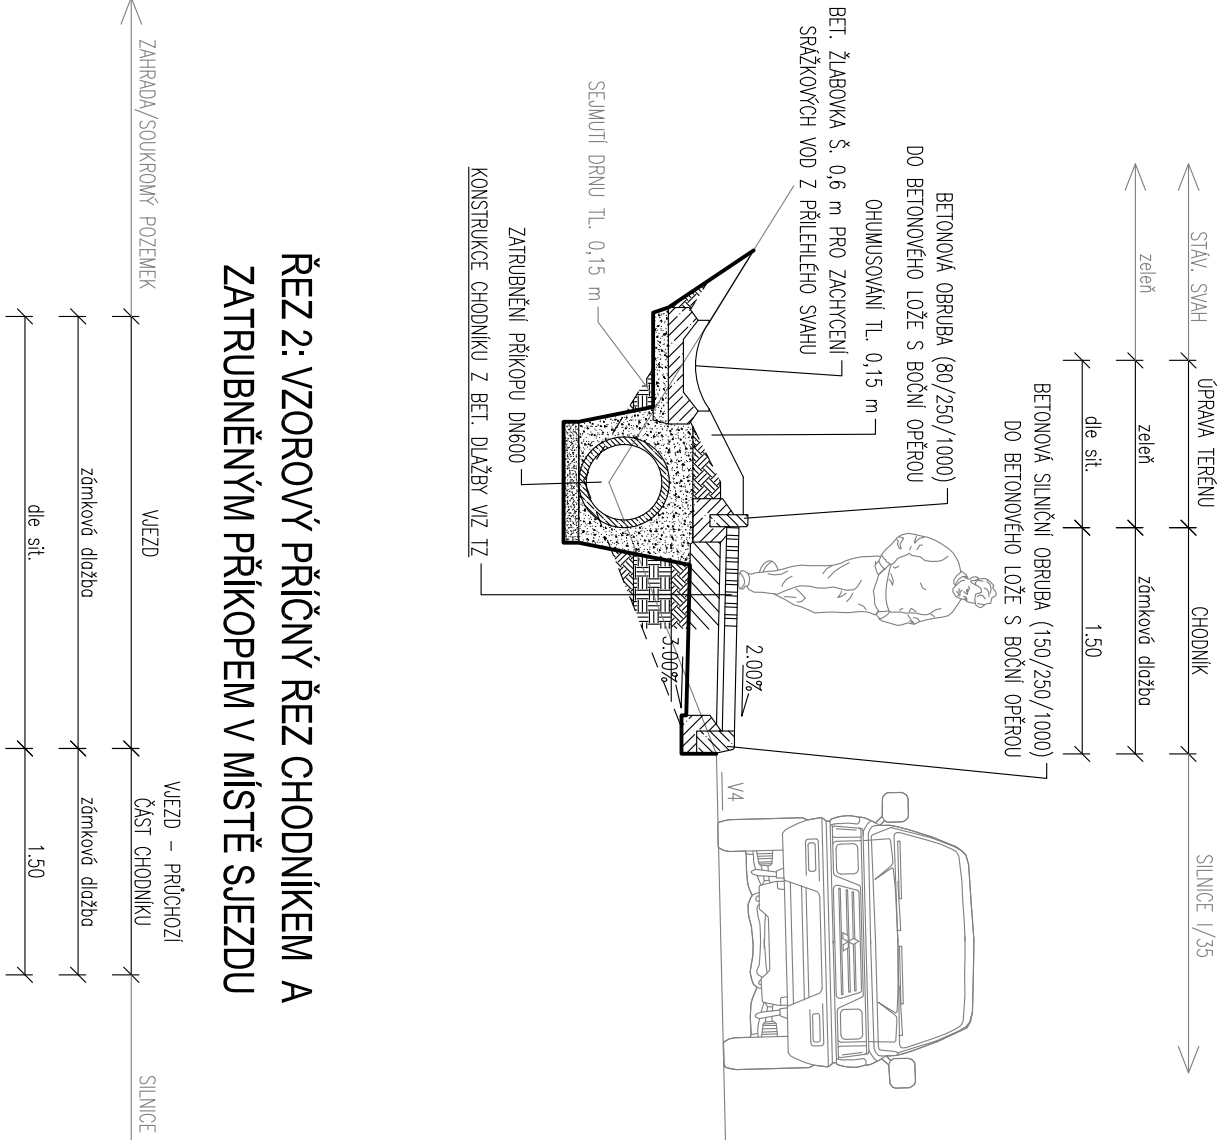

ŘEZ 2: VZOROVÝ PŘÍČNÝ ŘEZ CHODNÍKEM A  
ZATRUBNĚNÝM PŘÍKOPEM V MÍSTĚ SJEZDU

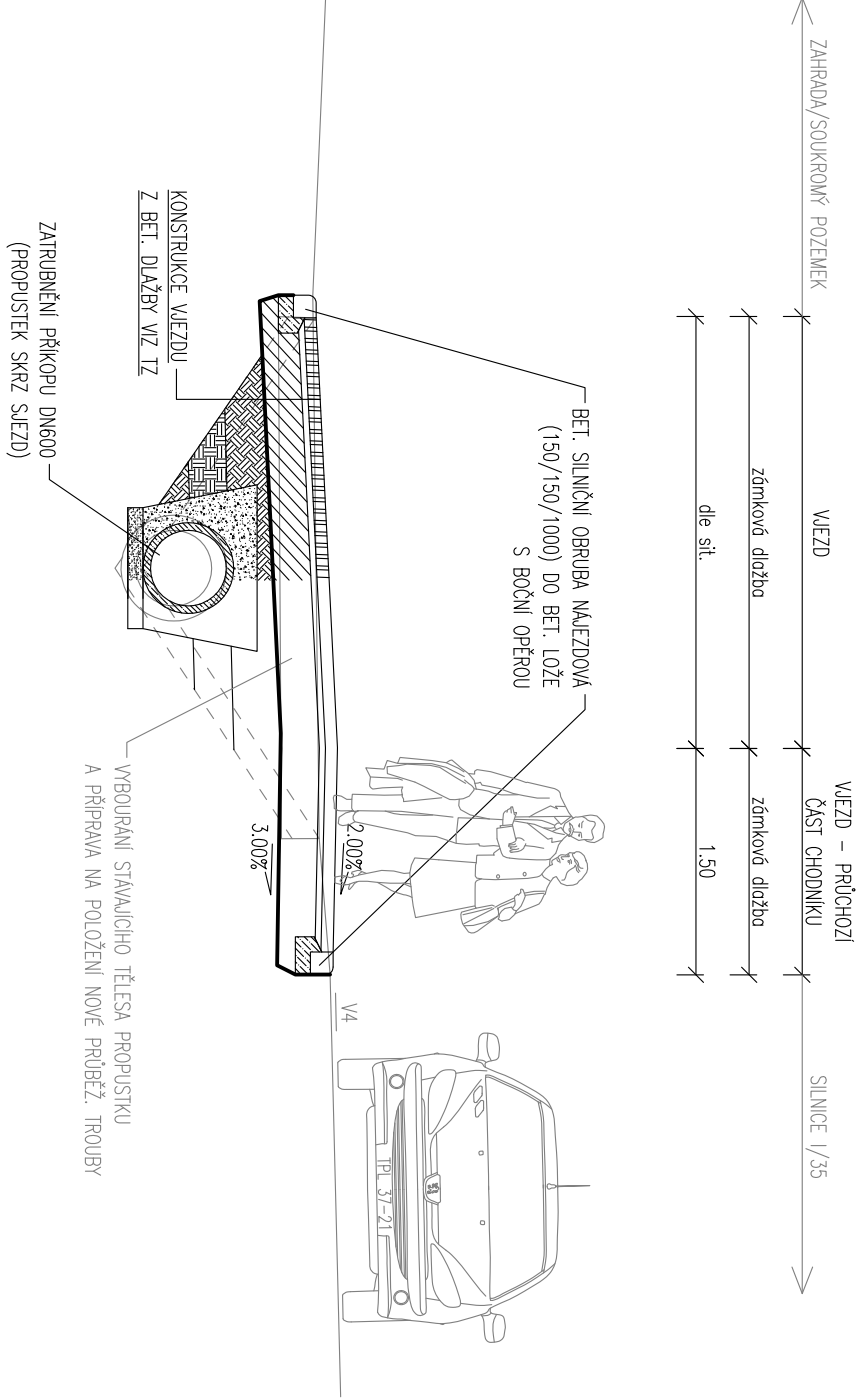

ŘEZ 3: VZOROVÝ PŘÍČNÝ ŘEZ CHODNÍKEM,  
BUS ZASTÁVKOU A ZATRUBNĚNÝM PŘÍKOPEM

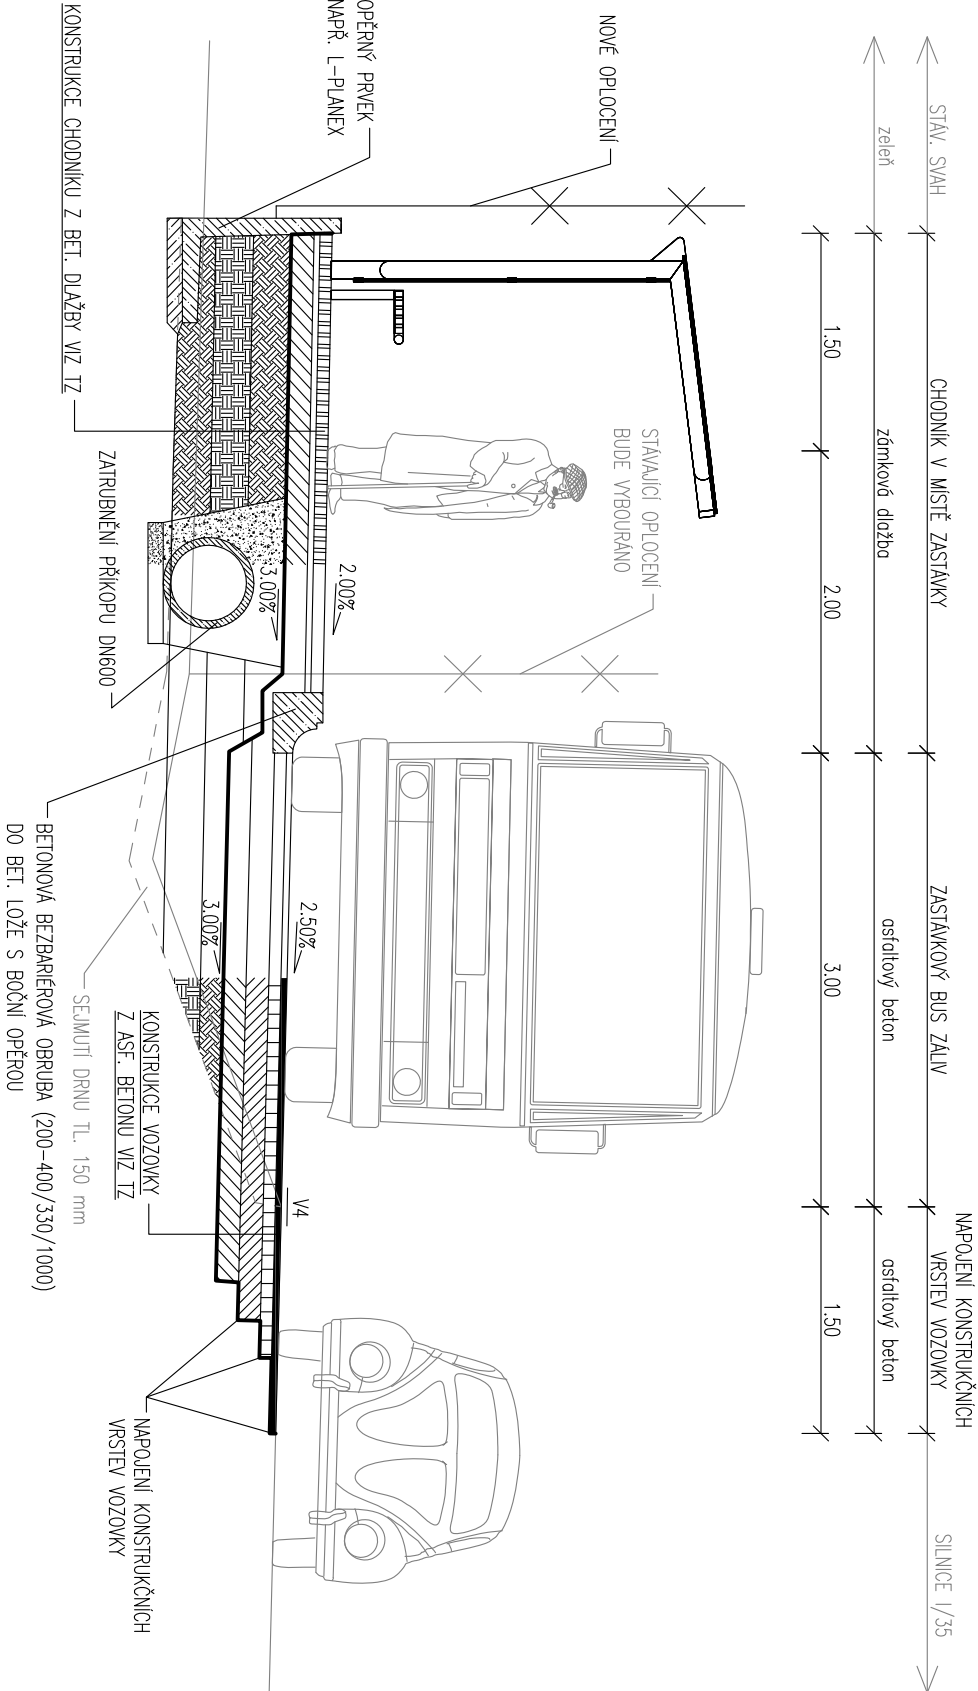


ČÍSLO A DATUM REVIZE	POPIS REVIZE
7.	
6.	
5.	
4.	
3.	
2.	
1.	



ING. VÍT DUDA  
DOLNÍ NÁMĚSTÍ 385, 250 70 ODOLENA VODA  
TEL.: +420 723 876 001 E-MAIL: DUDAVIT@EMAIL.CZ  
IČ: 05 55 75 85

VÝŠKOVÝ SYSTÉM B.P.V  
SOUBŘADNICOVÝ SYSTÉM S – JTSK

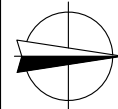

VYPRACOVAL: ING. VÍT DUDA	KONTROLOVAL: ING. VÍT DUDA	VEDOUcí PROJEKTU: ING. VÍT DUDA, AUTORIZOVANÝ INŽENÝR PRO DOPRAVU STAVBY ČKAIT: 0013386
KÚ: TURNOV	KRAJ: LIBERECKÝ	DATUM: 7/2017
INVESTOR: MĚSTO TURNOV ANTONINA DVOŘÁKA 335, TURNOV 511 01	STUPEŇ: STUDIE	
ZAKÁZKA: TURNOV – STUDIE CHODNÍKU PODÉL SILNICE I/35	ČÍSLO ZAKÁZKY: 10/17	ČÍSLO KOPIE:
	POČET FORMÁTŮ A4: 2	
OBSAH: VZOROVÉ PŘÍČNÉ ŘEZY	ČÍSLO PŘÍLOHY: C.1	MĚŘÍTKO: 1:50