




INTERIÉROVÝ KVĚTNÍK 1:25
PŘED VÝROBOU NUTNO ZAMĚŘIT
1NP – 1ks
PŮDORYS

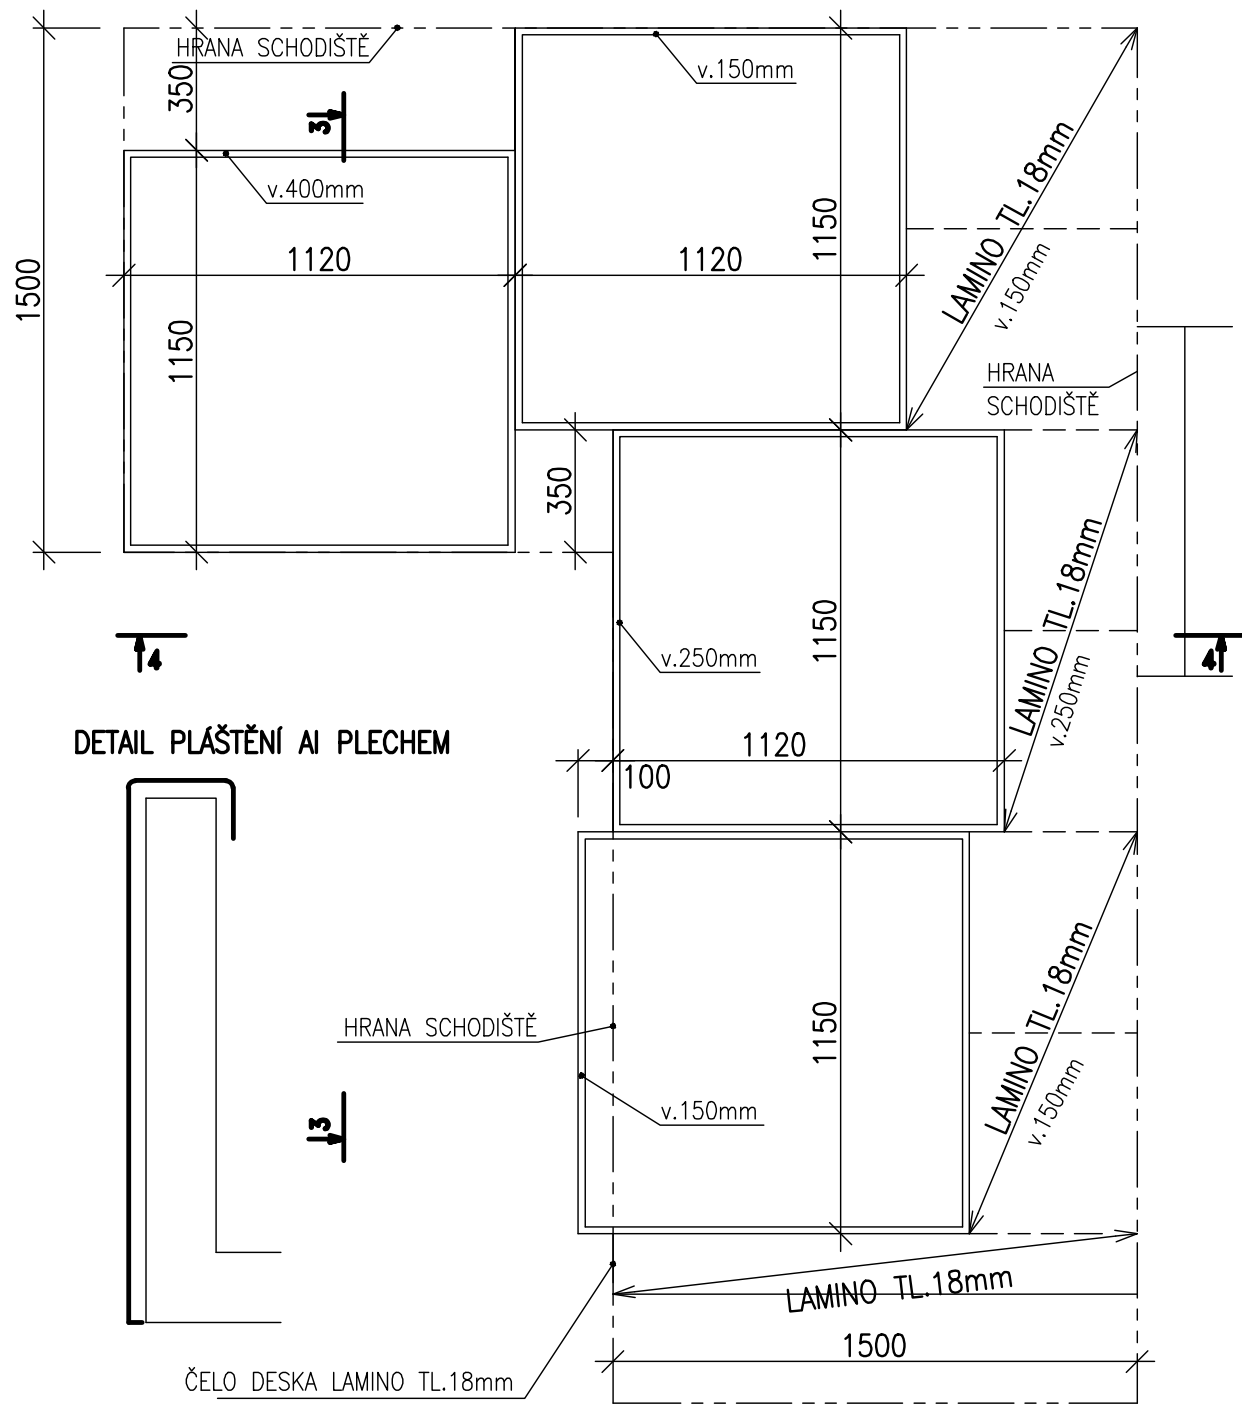

ŘEZ 3–3

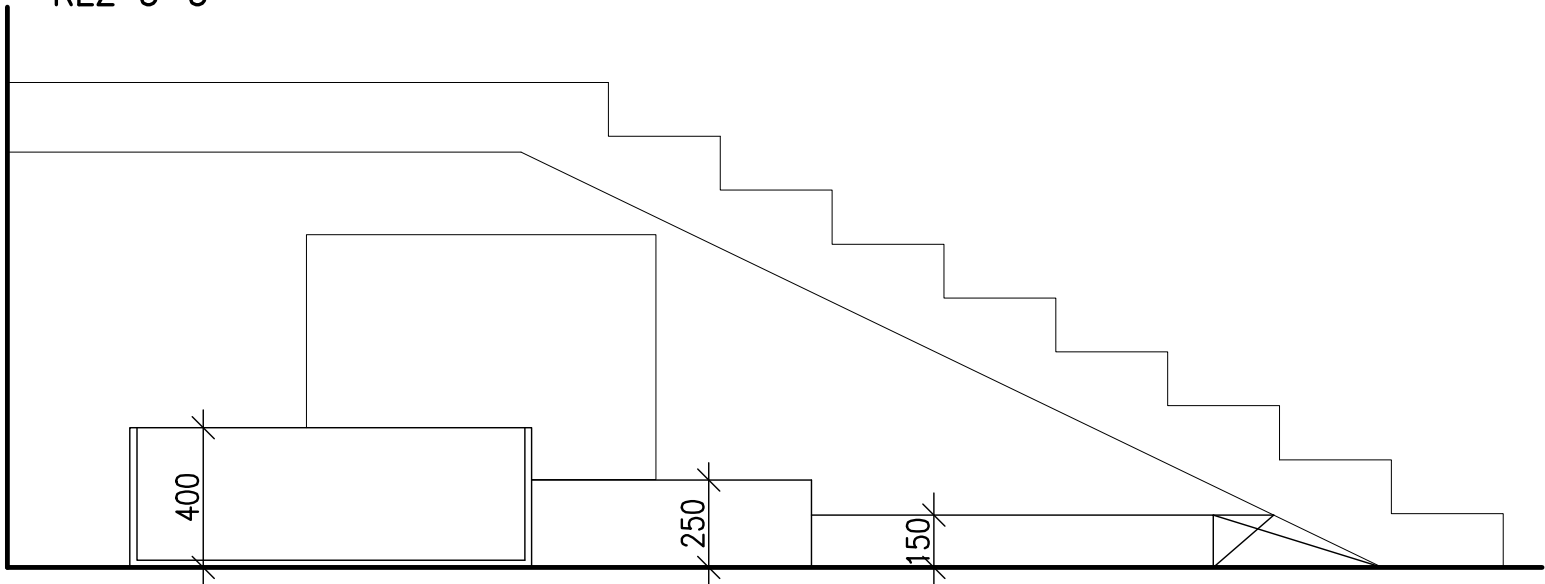

ŘEZ 4–4

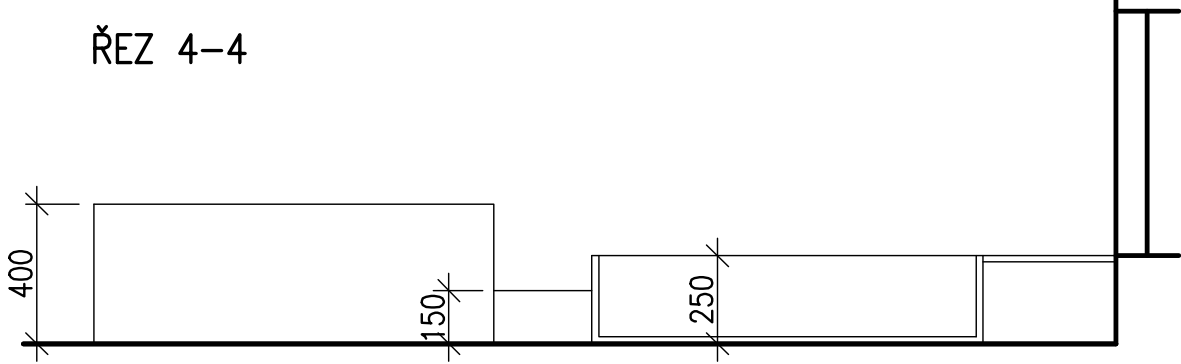

POZNÁMKA:

- 1) KVĚTNÍK BUDE VYROBEN ZE 4 NEZÁVISLÝCH SEKČÍ
- 2) KOSTRA KVĚTNÍKŮ BUDE VYROBENA Z ČERNÉHO POLYPROPYLENU, DESKA TL.20mm, VČETNĚ DNA A STĚN
- 3) KVĚTNÍKY BUDOU PLAŠTĚNY HLIŠNÍKOVÝM PLECHEM TL.2,5mm, BARVA RAL 9006 (KOMAXIT)
- 4) LAMINO, tl.18mm, barva STŘÍBRNÁ PE Kronospan
- 5) PŘED ZAPOČETÍM VÝROBY JE NUTNÉ ODSOUHLASIT MATERIÁL A DÍLENSKÉ ZPRACOVÁNÍ S PROJEKTANTEM