

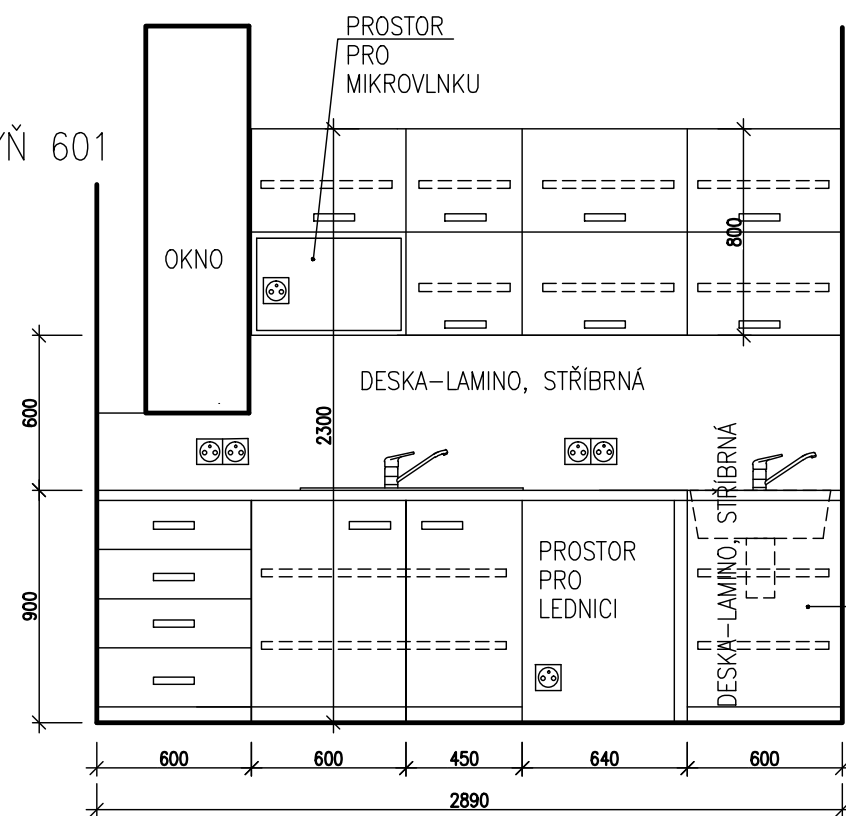


KUCHYŇ 601

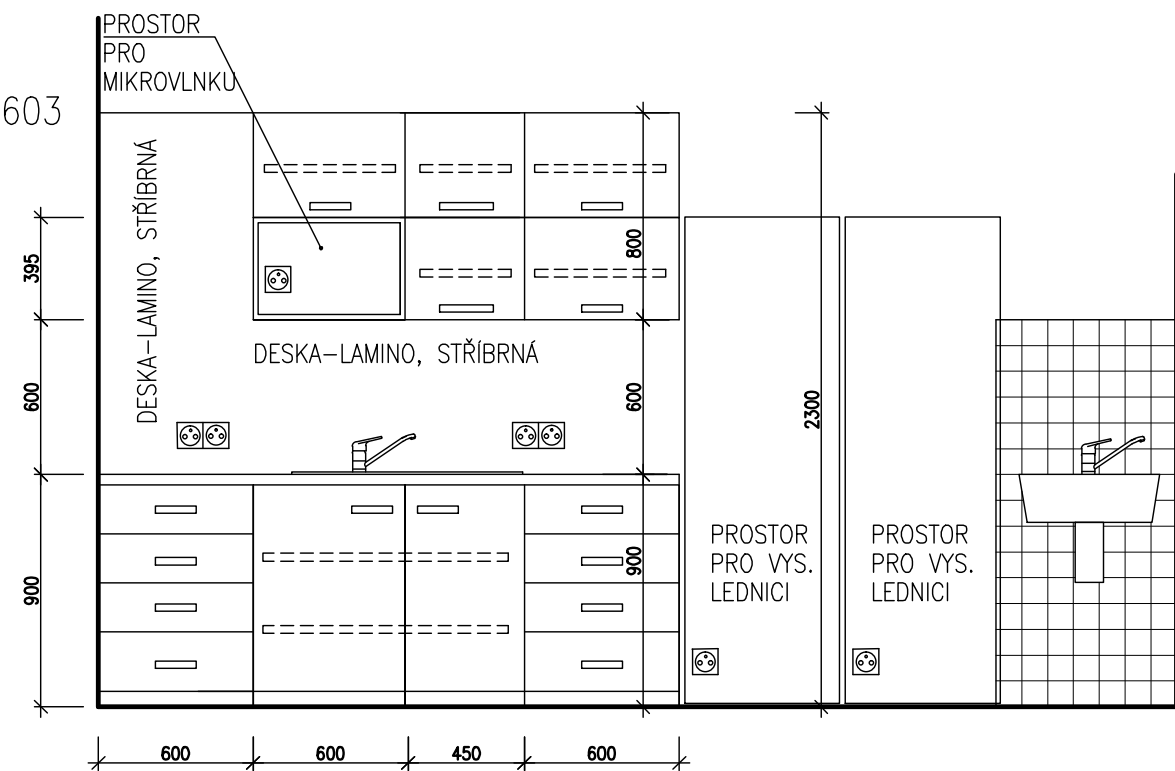


KUCHYŇ 603

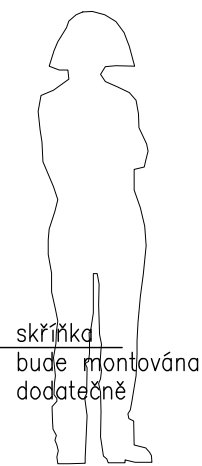


OBECNÁ POZNÁMKA:
PŘED ZAHÁJENÍM VÝROBY ZHOTOVITEL STAVBY OVĚŘÍ VEŠKERÉ ROZMĚRY NA MÍSTĚ STAVBY
POVRCHOVÉ ÚPRAVY PRVKŮ (STRUKTURA A NÁTĚR) BUDOU PROVEDENY NA VZORCÍCH,
ODSOUHLASENY PROJEKTANTEM A POTOM ZAHÁJENA VÝROBA

KUCHYŇ 602

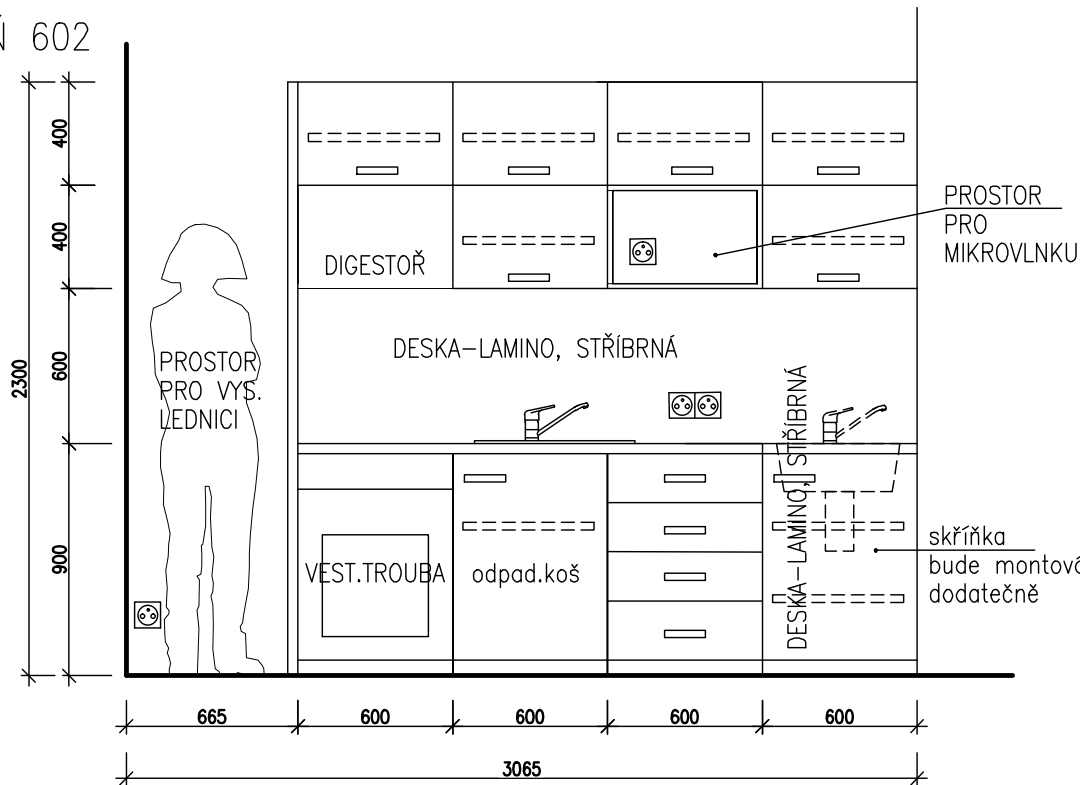
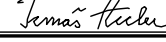
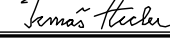



KUCHYŇ 604

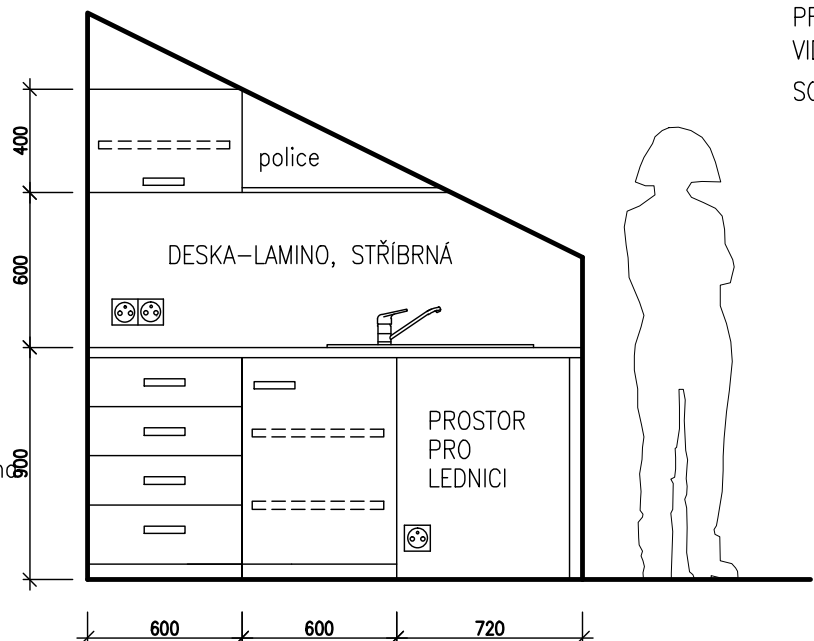

POZNÁMKA:
KORPUS – LAMINO, tl.18mm, barva světle šedá 112 PE Kronospan
DVÍŘKA JEDNODUCHÁ, ZAOBLENÁ HRANA, BŘÍZA LAMINO, ÚCHYTY BROUŠENÝ HLINÍK
DVÍŘKA HORNÍCH SKŘÍŇEK –HORIZONTÁLNÍ OTVÍRÁNÍ
PRACOVNÍ DESKA – LAMINO, tl. 38mm TMAVĚ ŠEDÁ
VIDITELNÉ ČÁSTI KUCH. SPOTŘEBIČŮ – BROUŠENÝ NEREZ
SOUČÁSTÍ DODÁVKY BUDE NEREZ DŘEZ S ODKAPÁVAČEM, BATERIÍ A SIFONEM, vestavěná trouba

změna č.1 – 13.4.2018

Zodpovědný projektant	Vypracoval	Kontroloval	 PROFES PROJEKT <i>spol. s r. o.</i> stavební a projektční firma Vejřichova 272 TURNOV tel. 481319831 fax 481319832 e-mail : profesp@profesprojekt.cz www.profesprojekt.cz
Ing. Tomáš Hocke	Ing. Tomáš Hocke	Rudolf Hördler	
			

Místo: Turnov	Stavební úřad: Turnov	Stupeň	DSR
Objednatel: Město Turnov		Datum	03.2010
Akce: REKONSTRUKCE č.p.466, SKÁLOVA UL., TURNOV SO-01 OBJEKT MĚSTSKÉHO ÚŘADU VNITŘNÍ VYBAVENÍ – INTERIÉR		Číslo zakázky	10039
Příloha: VÝKRES KUCHYŇSKÝCH LINEK		Měřítko 1:20	Výtisk č.
		Příloha č. F.1.4.2.1.01-8	