

PROUNI CZ
Brázdímská 1551
25001 Brandýs nad Labem

naše značka
5001570601

vyřizuje
Simona Kloudová

datum
07.09.2017

Věc:

PODZEMNÍ KONTEJNERY TURNOV - SO3 ul. Nádražní

K.ú. - p.č.: Turnov-vyznačená část 2600/1 dle předložené situace

Stavebník: PROUNI CZ, Brázdímská 1551, 25001 Brandýs nad Labem

Účel stanoviska: Povolení stavby - stavební režim (ÚR+SP)

GasNet, s.r.o., jako provozovatel distribuční soustavy (PDS) a technické infrastruktury, zastoupený GridServices, s.r.o., vydává toto stanovisko:

V zájmovém území vyznačeném v příloze tohoto stanoviska, nejsou umístěna žádná provozovaná plynárenská zařízení a plynovodní přípojky ve vlastnictví nebo správě GasNet, s.r.o.. Mohou se zde nacházet plynárenská zařízení jiných vlastníků či správců, případně i dlouhodobě nefunkční/neprovozovaná plynárenská zařízení bez dostupných informací o jejich poloze a vlastnictví.

V rozsahu území vyznačeného v příloze souhlasíme s povolením stavby dle zákona 183/2006 Sb. ve znění pozdějších předpisů např. s vydáním územního rozhodnutí, zjednodušeným územním řízením, vydáním územního souhlasu, uzavřením veřejnoprávní smlouvy, ohlášením, stavebním povolením, veřejnoprávní smlouvou o provedení stavby nebo oznámením stavebního záměru s certifikátem autorizovaného inspektora. V případě uzavření veřejnoprávní smlouvy nebude GasNet, s.r.o. ani GridServices, s.r.o., jako zmocněnec GasNet, s.r.o., účastníkem územního ani stavebního řízení a nebudou uvedeni ve třetích osobách veřejnoprávní smlouvy.

Platí pouze pro území vyznačené v příloze tohoto stanoviska a to 24 měsíců ode dne jeho vydání.

Stanovisko bylo vygenerováno na základě vaší žádosti automaticky.

V případě dotčení pozemku v majetku společnosti GasNet, s.r.o. je třeba dále projednat smluvní vztah k tomuto pozemku.

Kontakt na projednání naleznete na adrese www.gasnet.cz/cs/kontaktni-system/, činnost "Smluvní vztahy - pozemky a budovy plynárenských zařízení", případně na NONSTOP zákaznické lince 800 11 33 55.

GridServices, s.r.o.

Plynárenská 499/1

Zábrdovice

602 00 Brno

T +420532221111

F +420545578571

E info@gidservices.cz

I www.gidservices.cz

IČ: 27935311

DIČ: CZ27935311

Zapsán do obchodního rejstříku:

Krajský soud v Brně

oddíl C, vložka 57165

26.07.2007

Bankovní spojení:
Československá obchodní banka,
a.s.

Číslo účtu: 17837923

Kód banky: 0300

Za správnost a úplnost dokumentace předložené s žádostí včetně jejího souladu s platnými předpisy plně zodpovídá její zpracovatel. Stanovisko nenahrazuje případná další stanoviska k jiným částem stavby.

V případě další korespondence nebo jednání (např. změna stavby) uvádějte naši značku - 5001570601 a datum tohoto stanoviska. Kontakty jsou k dispozici na www.gridservices.cz nebo NONSTOP zákaznická linka 800 11 33 55.




GasNet, s.r.o.
zastoupená společností GridServices, s.r.o., IČ 279 35 311
Simona Kloudová
Technik externích požadavků
Odbor zpracování externích požadavků
+420475325809
simona.kloudova@innogy.com


Přílohy: Detailní zakres plynárenského zařízení, Ověřená příloha žadatele

Příloha: Detailní zakres plynárenského zařízení. Tato příloha je nedílnou součástí stanoviska č. 5001570601 ze dne 07.09.2017.

Provozovatel DS: GasNet, s.r.o.; Stavebník: PROUNI CZ, Brázdímská 1551, 25001 Brandýs nad Labem. K.ú.: Turnov-vyznačená část 2600/1 dle předložené situace.

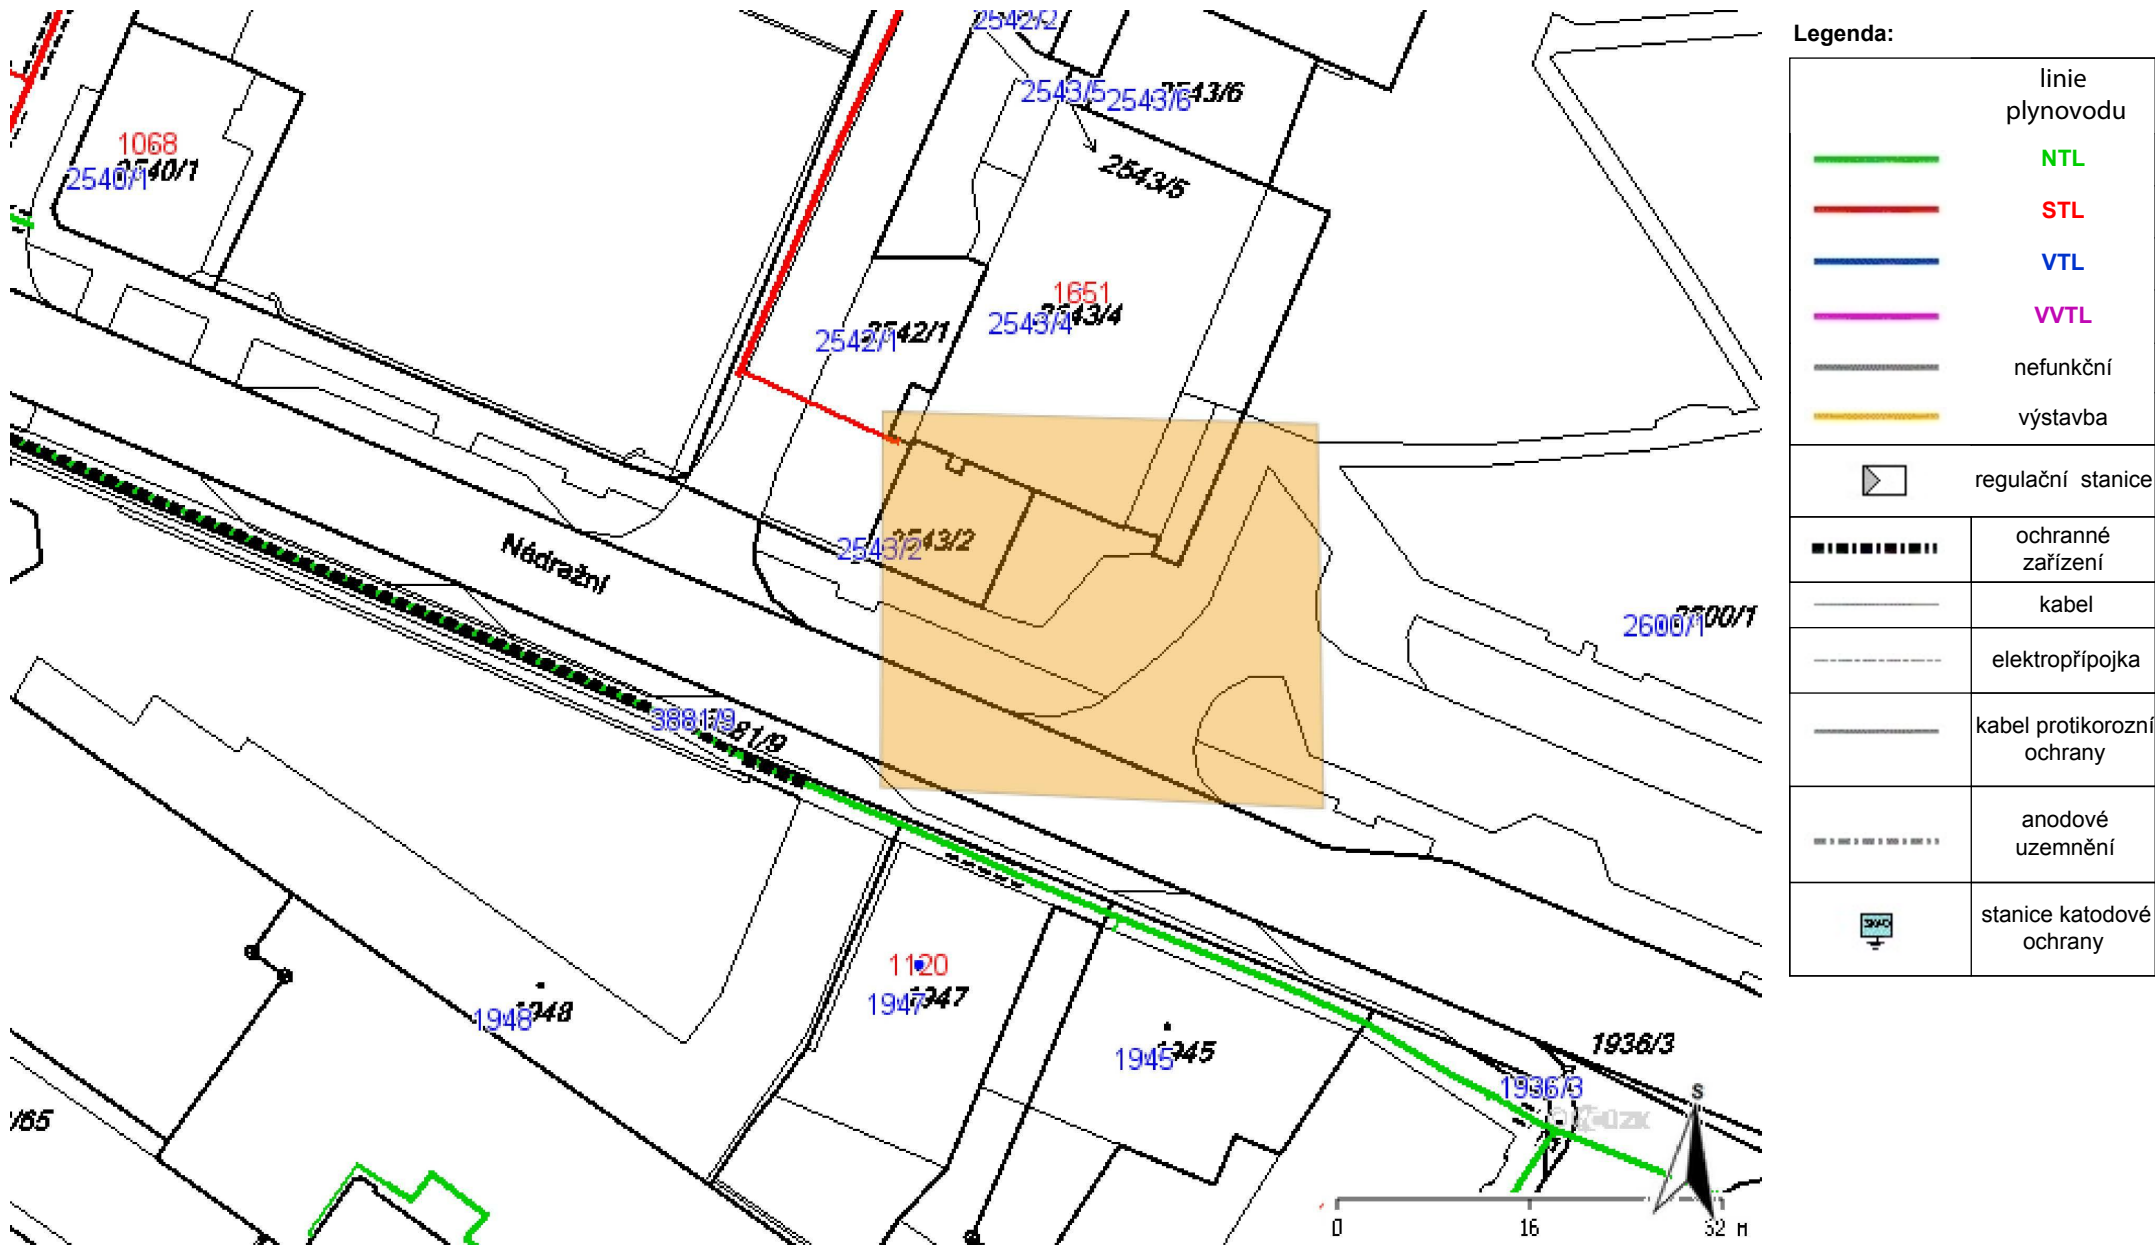

Provozovatel DS: GasNet, s.r.o.; Stavebník: PROUNI CZ, Brázdímská 1551, 25001 Brandýs nad Labem. K.ú.: Turnov-vyznačená část 2600/1 dle předložené situace.

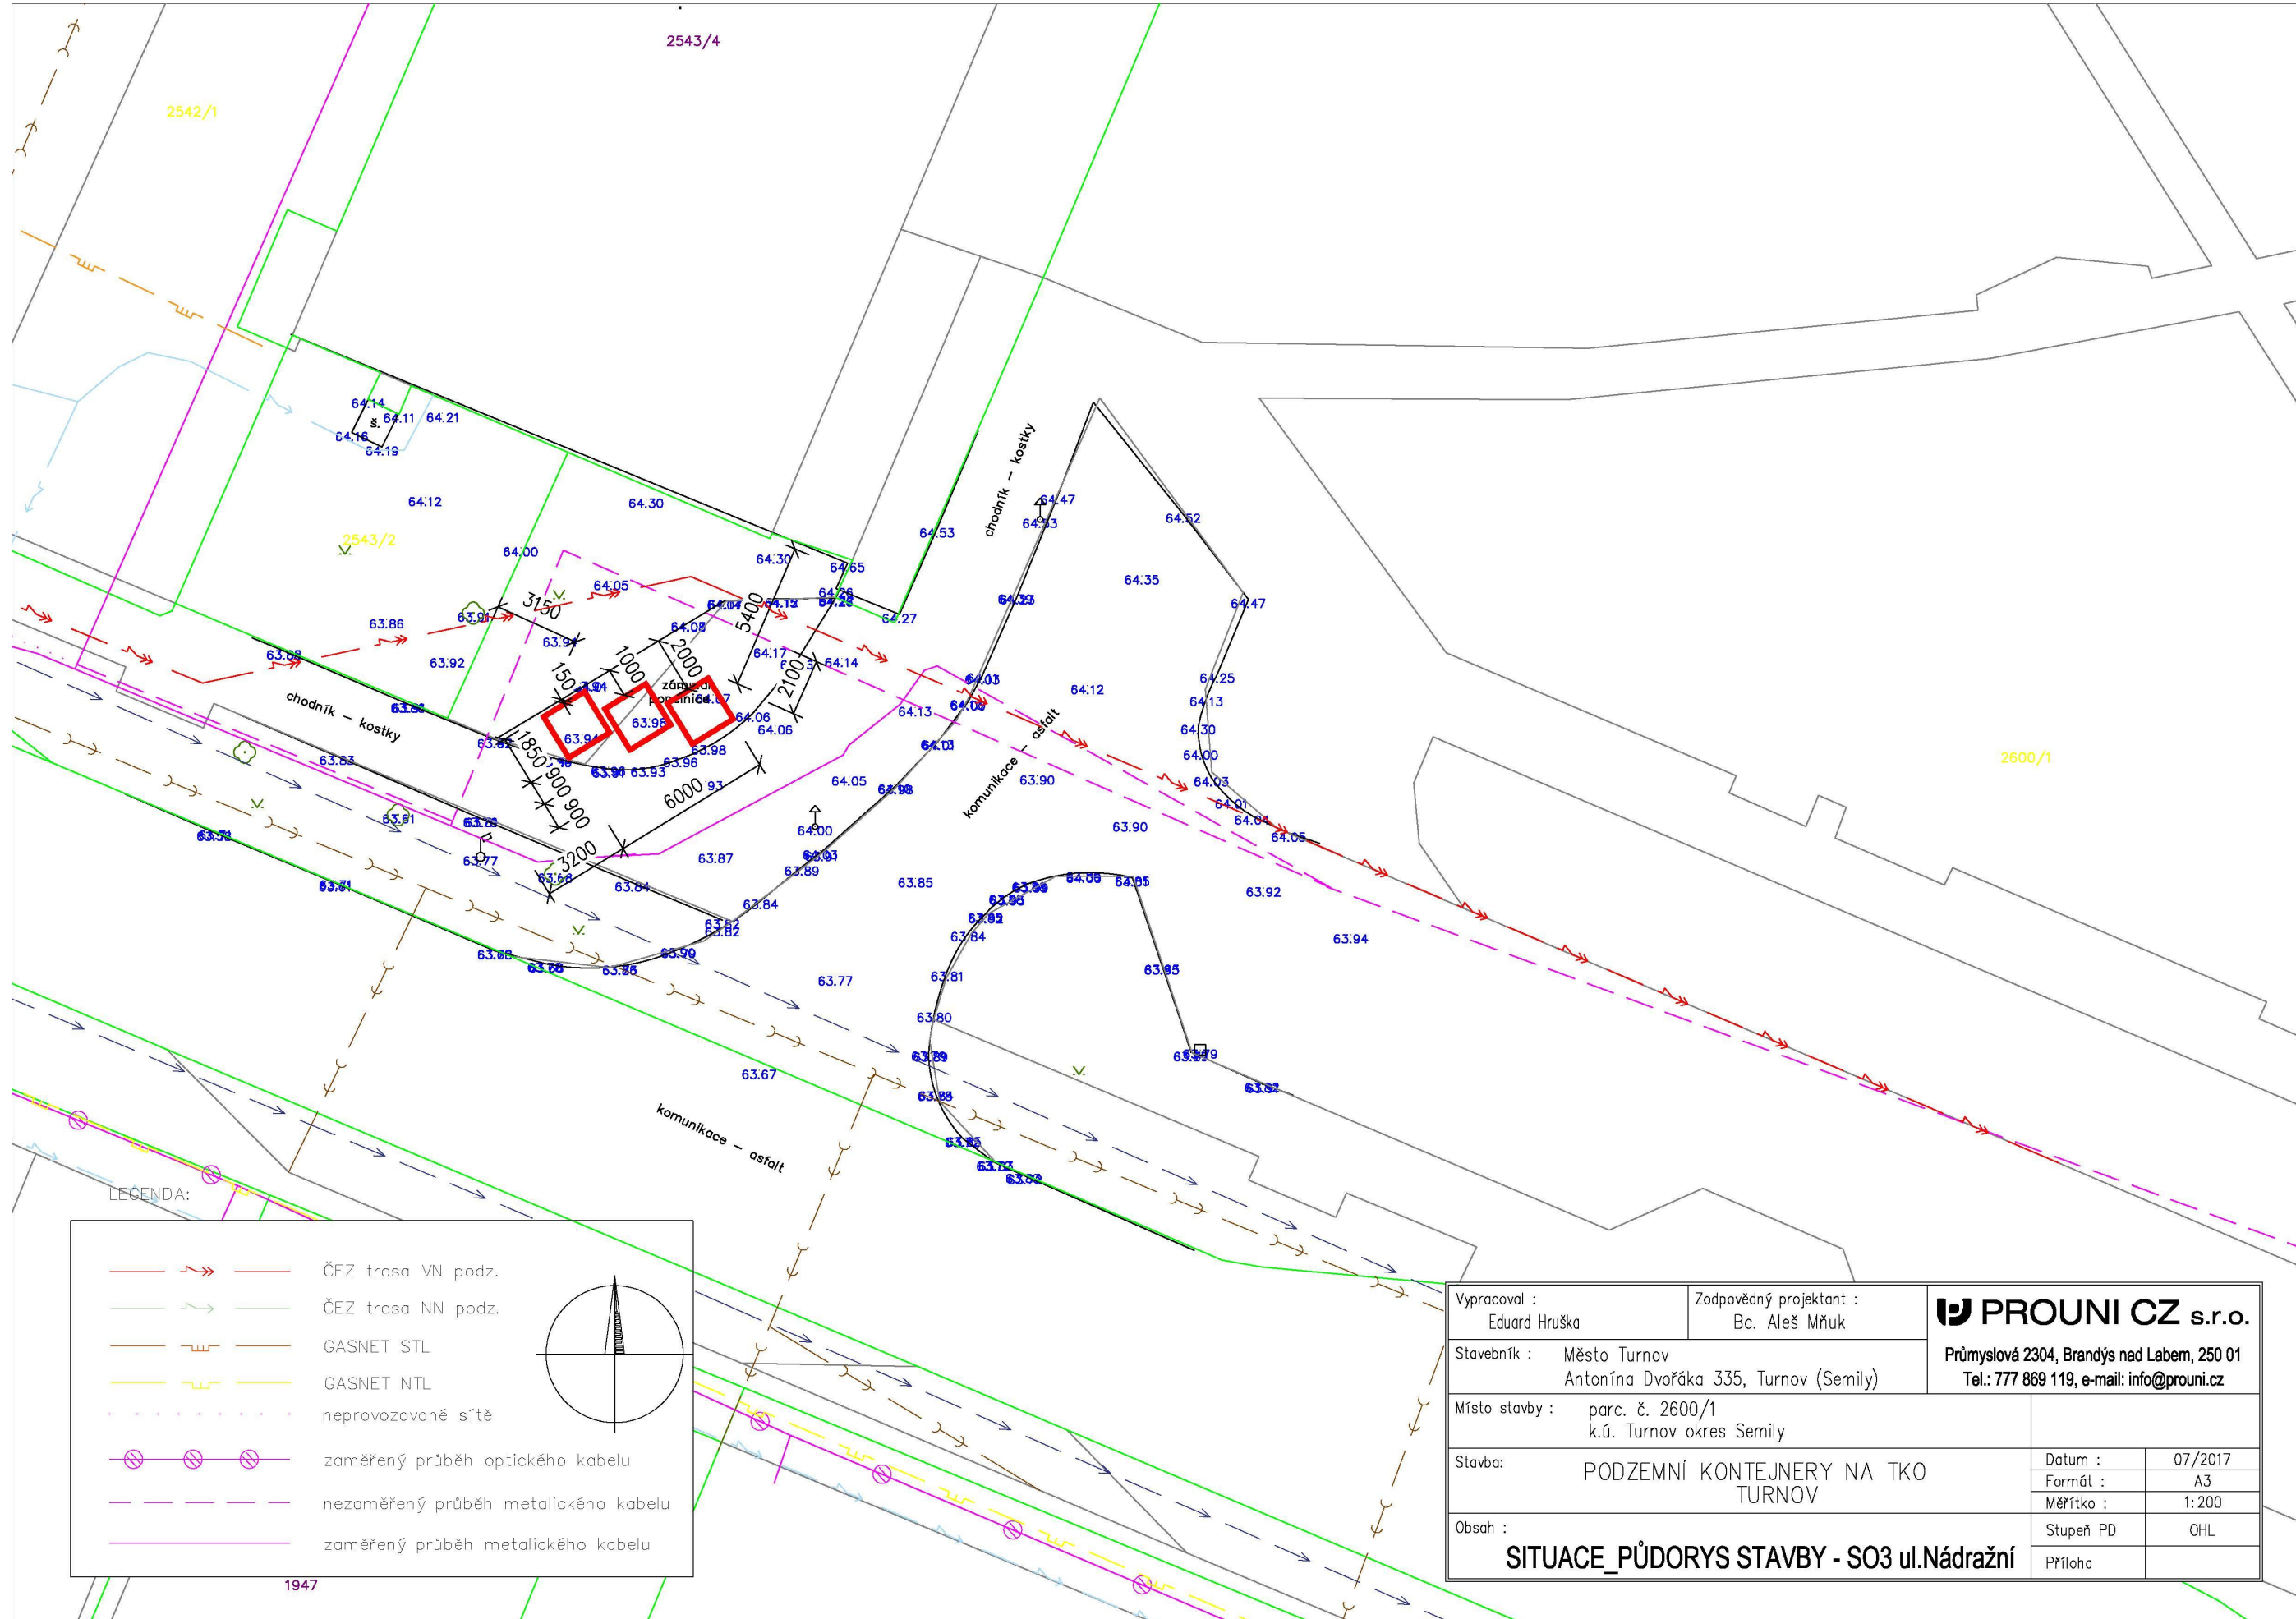

Vypracoval : Eduard Hruška		Zodpovědný projektant : Bc. Aleš Mňuk		 PROUNI CZ s.r.o. Průmyslová 2304, Brandýs nad Labem, 250 01 Tel.: 777 869 119, e-mail: info@prouni.cz	
Stavebník : Město Turnov Antonína Dvořáka 335, Turnov (Semily)					
Místo stavby : parc. č. 2600/1 k.ú. Turnov okres Semily					
Stavba: PODZEMNÍ KONTEJNERY NA TKO TURNOV				Datum :	07/2017
				Formát :	A3
Obsah : SITUACE_PŮDORYS STAVBY - SO3 ul.Nádražní				Měřítko :	1:200
				Stupeň PD	OHL
				Příloha	