



DETAIL "I"
STŘEŠNÍ NÁSTAVBA ODVĚTRÁNÍ


NOVÉ KONSTRUKCE ČERVENĚ

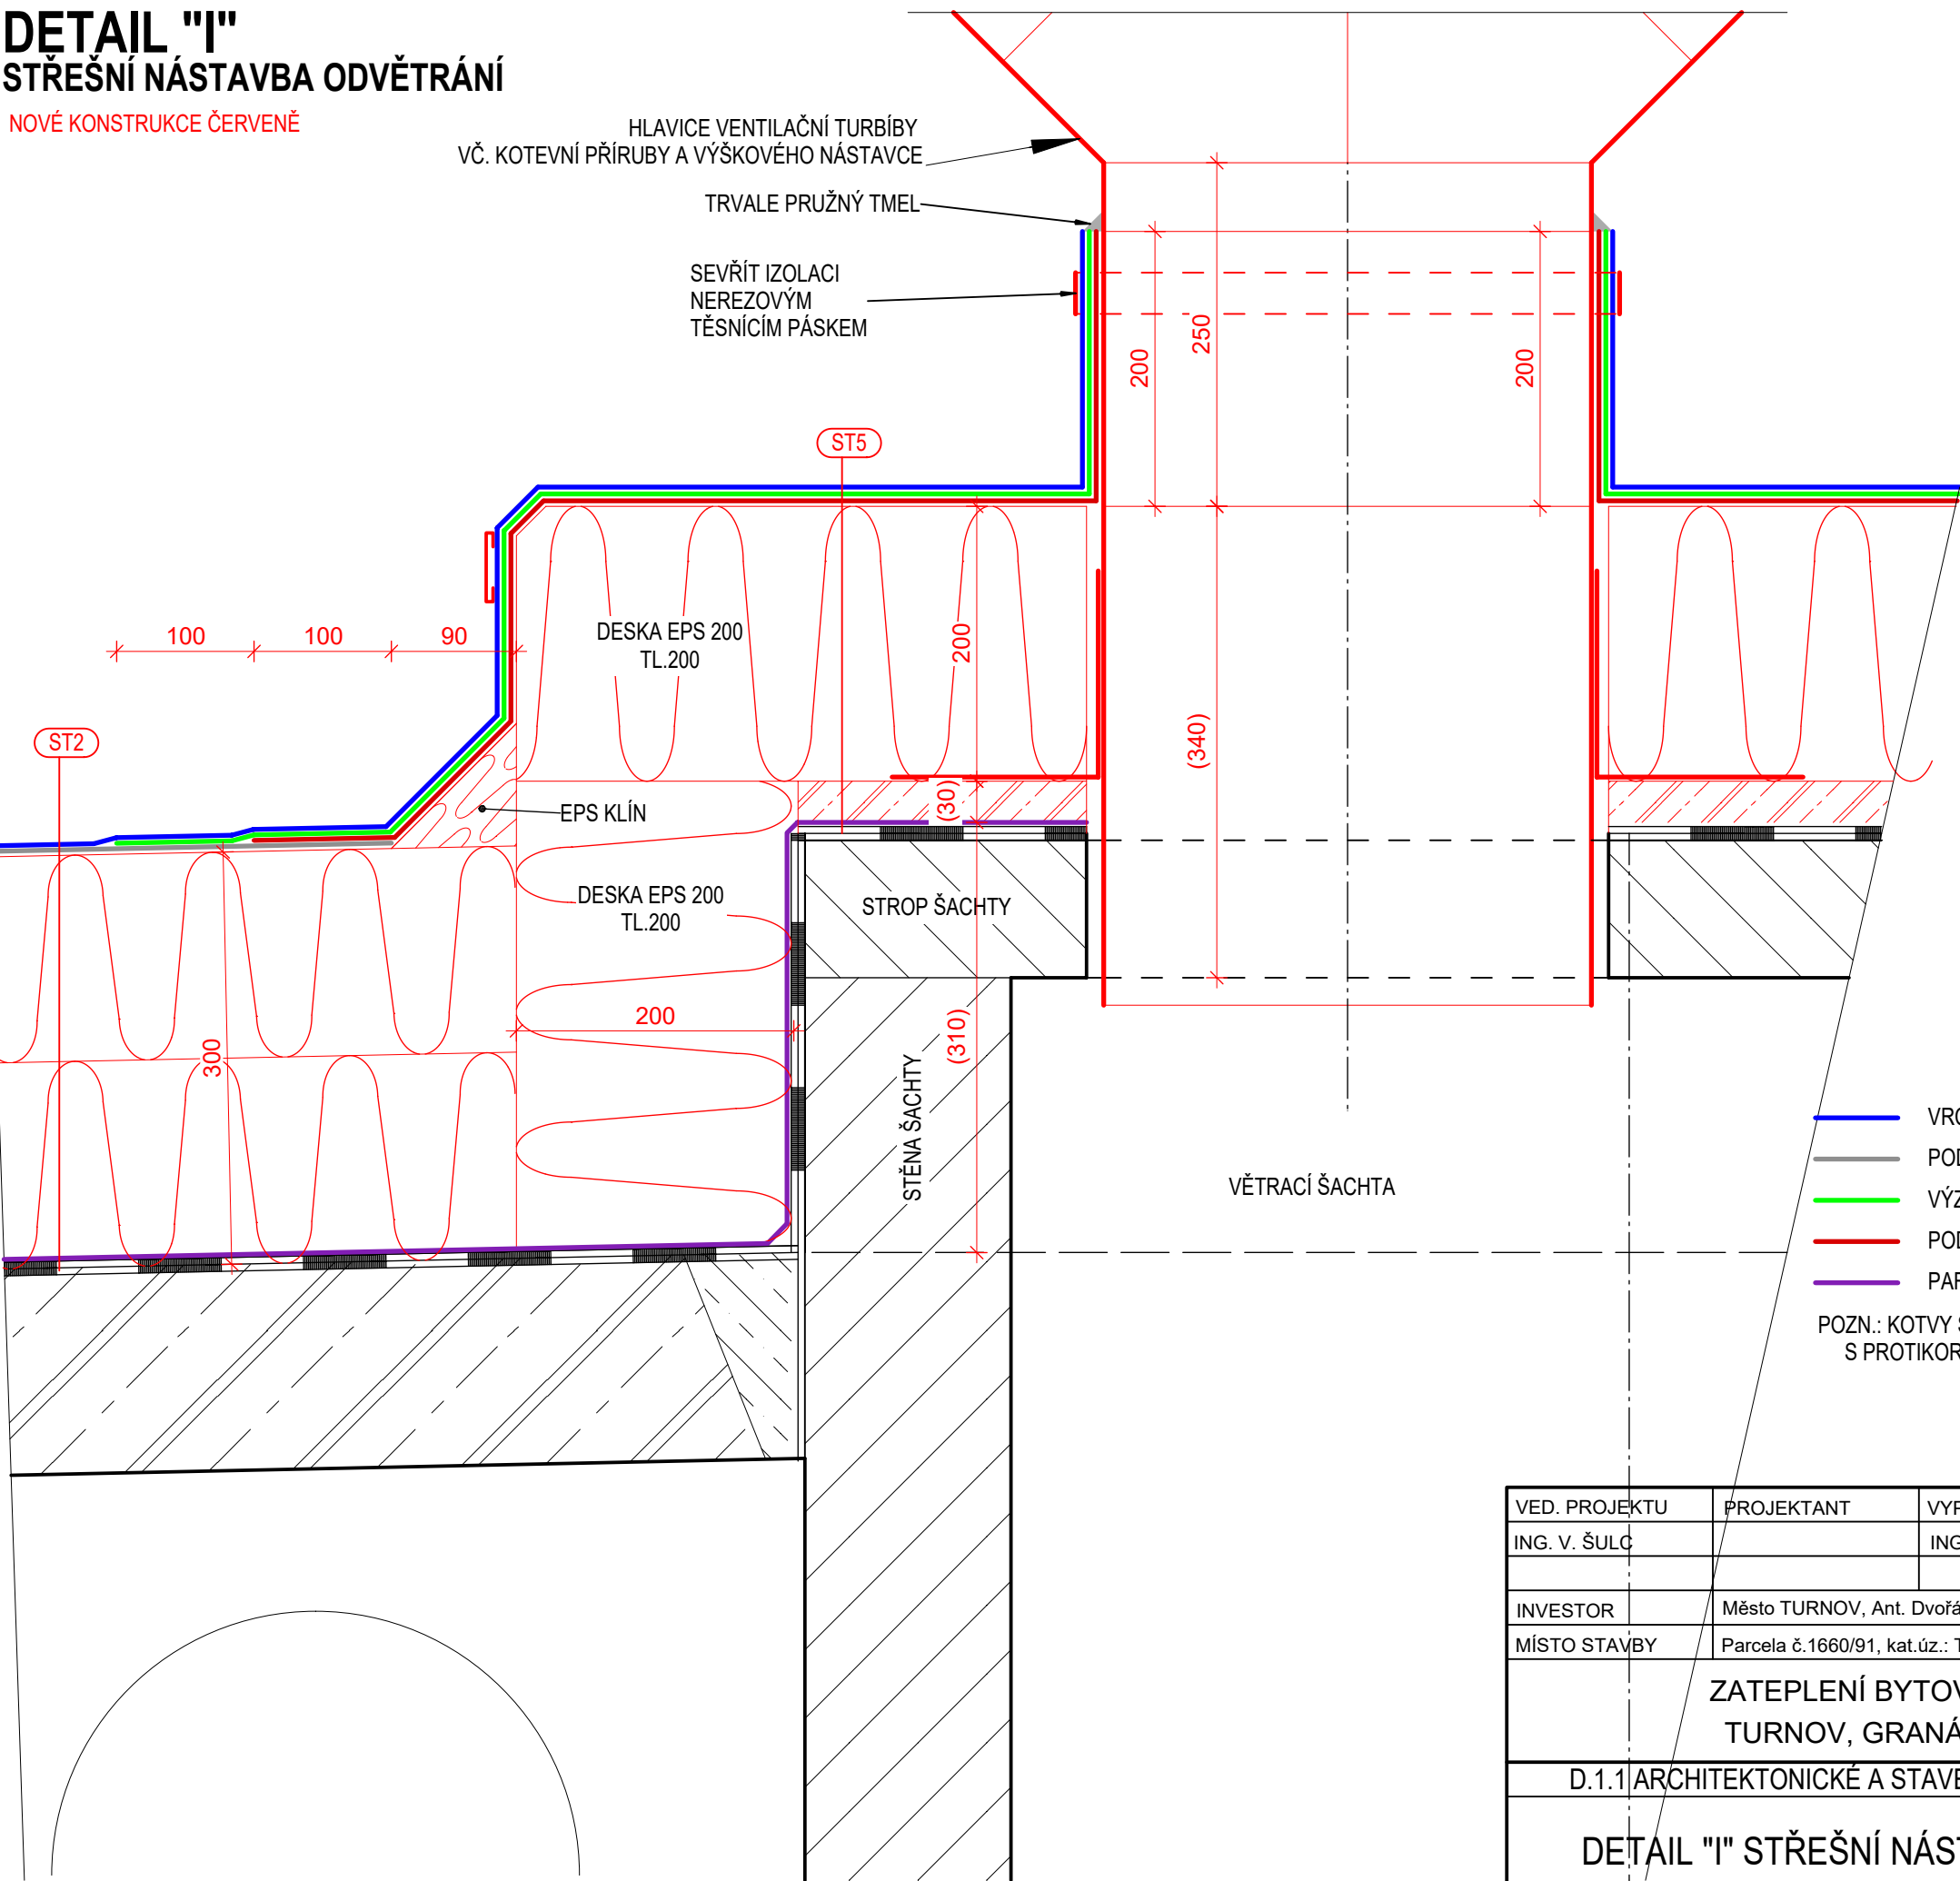

D2 - SCHEMA:

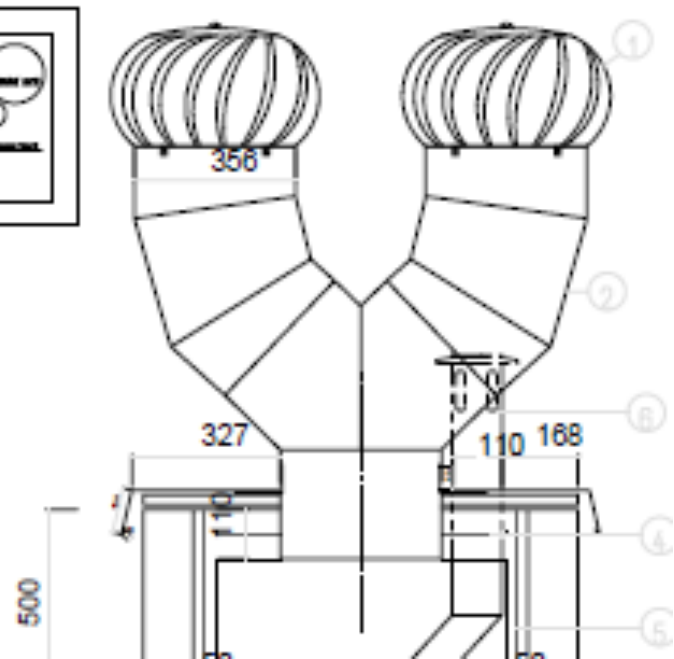

- VRCHNÍ ASFALTOVÝ SBS MODIFIKOVANÝ PÁS CELOPLOŠNĚ NATAVENÝ
 - PODKLADNÍ ASFALTOVÝ SBS MODIFIKOVANÝ PÁS MECHANICKY KOTVENÝ V PŘESAŽÍCH
 - VÝZTUŽNÝ ASFALTOVÝ SBS MODIFIKOVANÝ PÁS CELOPLOŠNĚ NATAVENÝ
 - PODKLADNÍ ASFALTOVÝ SBS MODIFIKOVANÝ PÁS SAMOLEPICÍ
 - PAROZÁBRANA - ASFALTOVÝ SBS MODIFIKOVANÝ PÁS CELOPLOŠNĚ NATAVENÝ
- POZN.: KOTVY STŘEŠNÍHO SOUVRSTVÍ A SPOJOVACÍ MATERIÁL V KONSTRUKCI ATIKY S PROTIKOROZNÍ POVRCHOVOU ÚPRAVOU S ODOLNOSTÍ MIN. 15 CYKLŮ KESTERNICHA

VED. PROJEKTU	PROJEKTANT	VYPRACOVAL	KONTROLOVAL		PROJEKTOVÁNÍ STAVEB A INŽENÝRING	
ING. V. ŠULC		ING. M. VOSMÍK				
INVESTOR	Město TURNOV, Ant. Dvořáka 335, Turnov, 511 01			FORMÁT		
MÍSTO STAVBY	Parcela č.1660/91, kat.úz.: Turnov (771601)			DATUM	03/2018	
ZATEPLENÍ BYTOVÉHO DOMU TURNOV, GRANÁTOVÁ 1897				ÚČEL	DPS	
				MĚŘÍTKO	1 : 5	
				Č.ZAKÁZKY	18-13	
D.1.1 ARCHITEKTONICKÉ A STAVEBNĚ TECHNICKÉ ŘEŠENÍ				Č.ARCHIVNÍ	18-13-DPS	
DETAIL "I" STŘEŠNÍ NÁSTAVBA ODVĚTRÁNÍ				ČÍSLO VÝKRESU	D.1.1-19	