



Letecký snímek

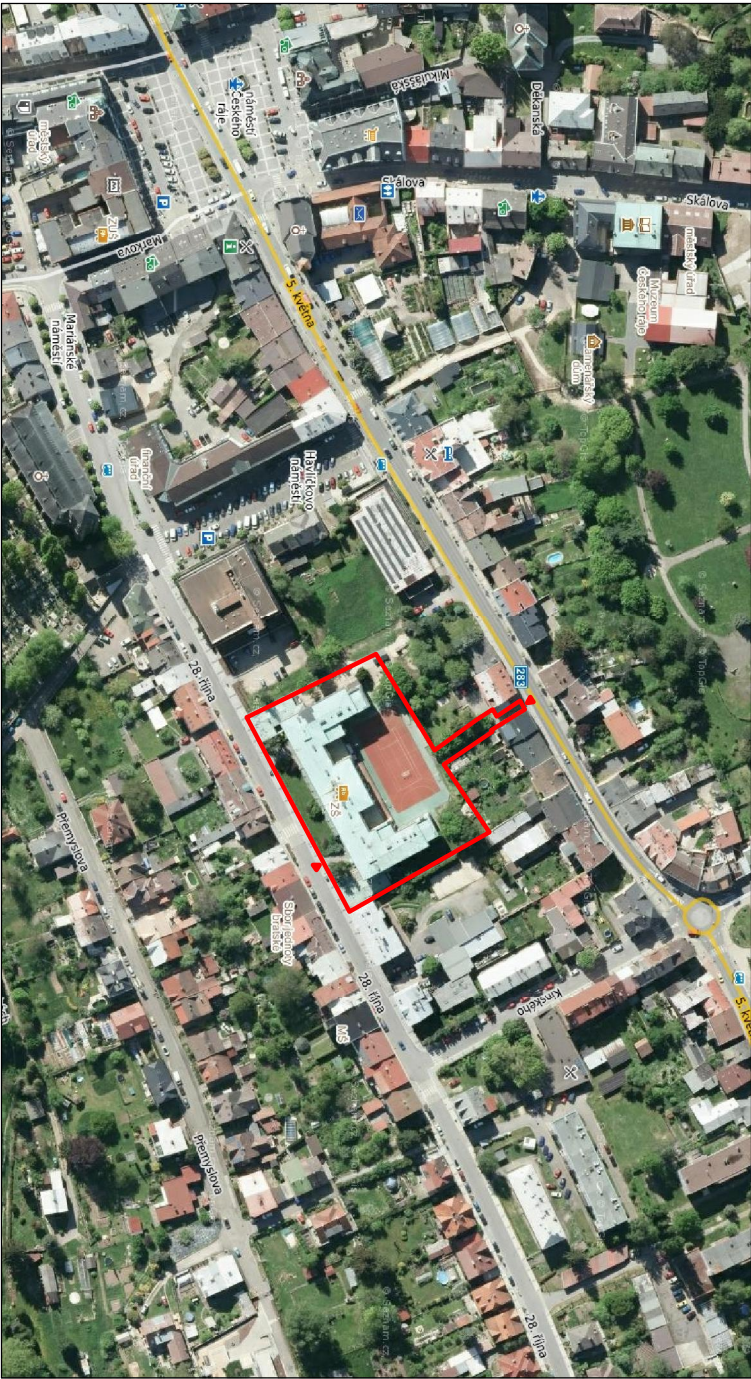

Situace širších vztahů

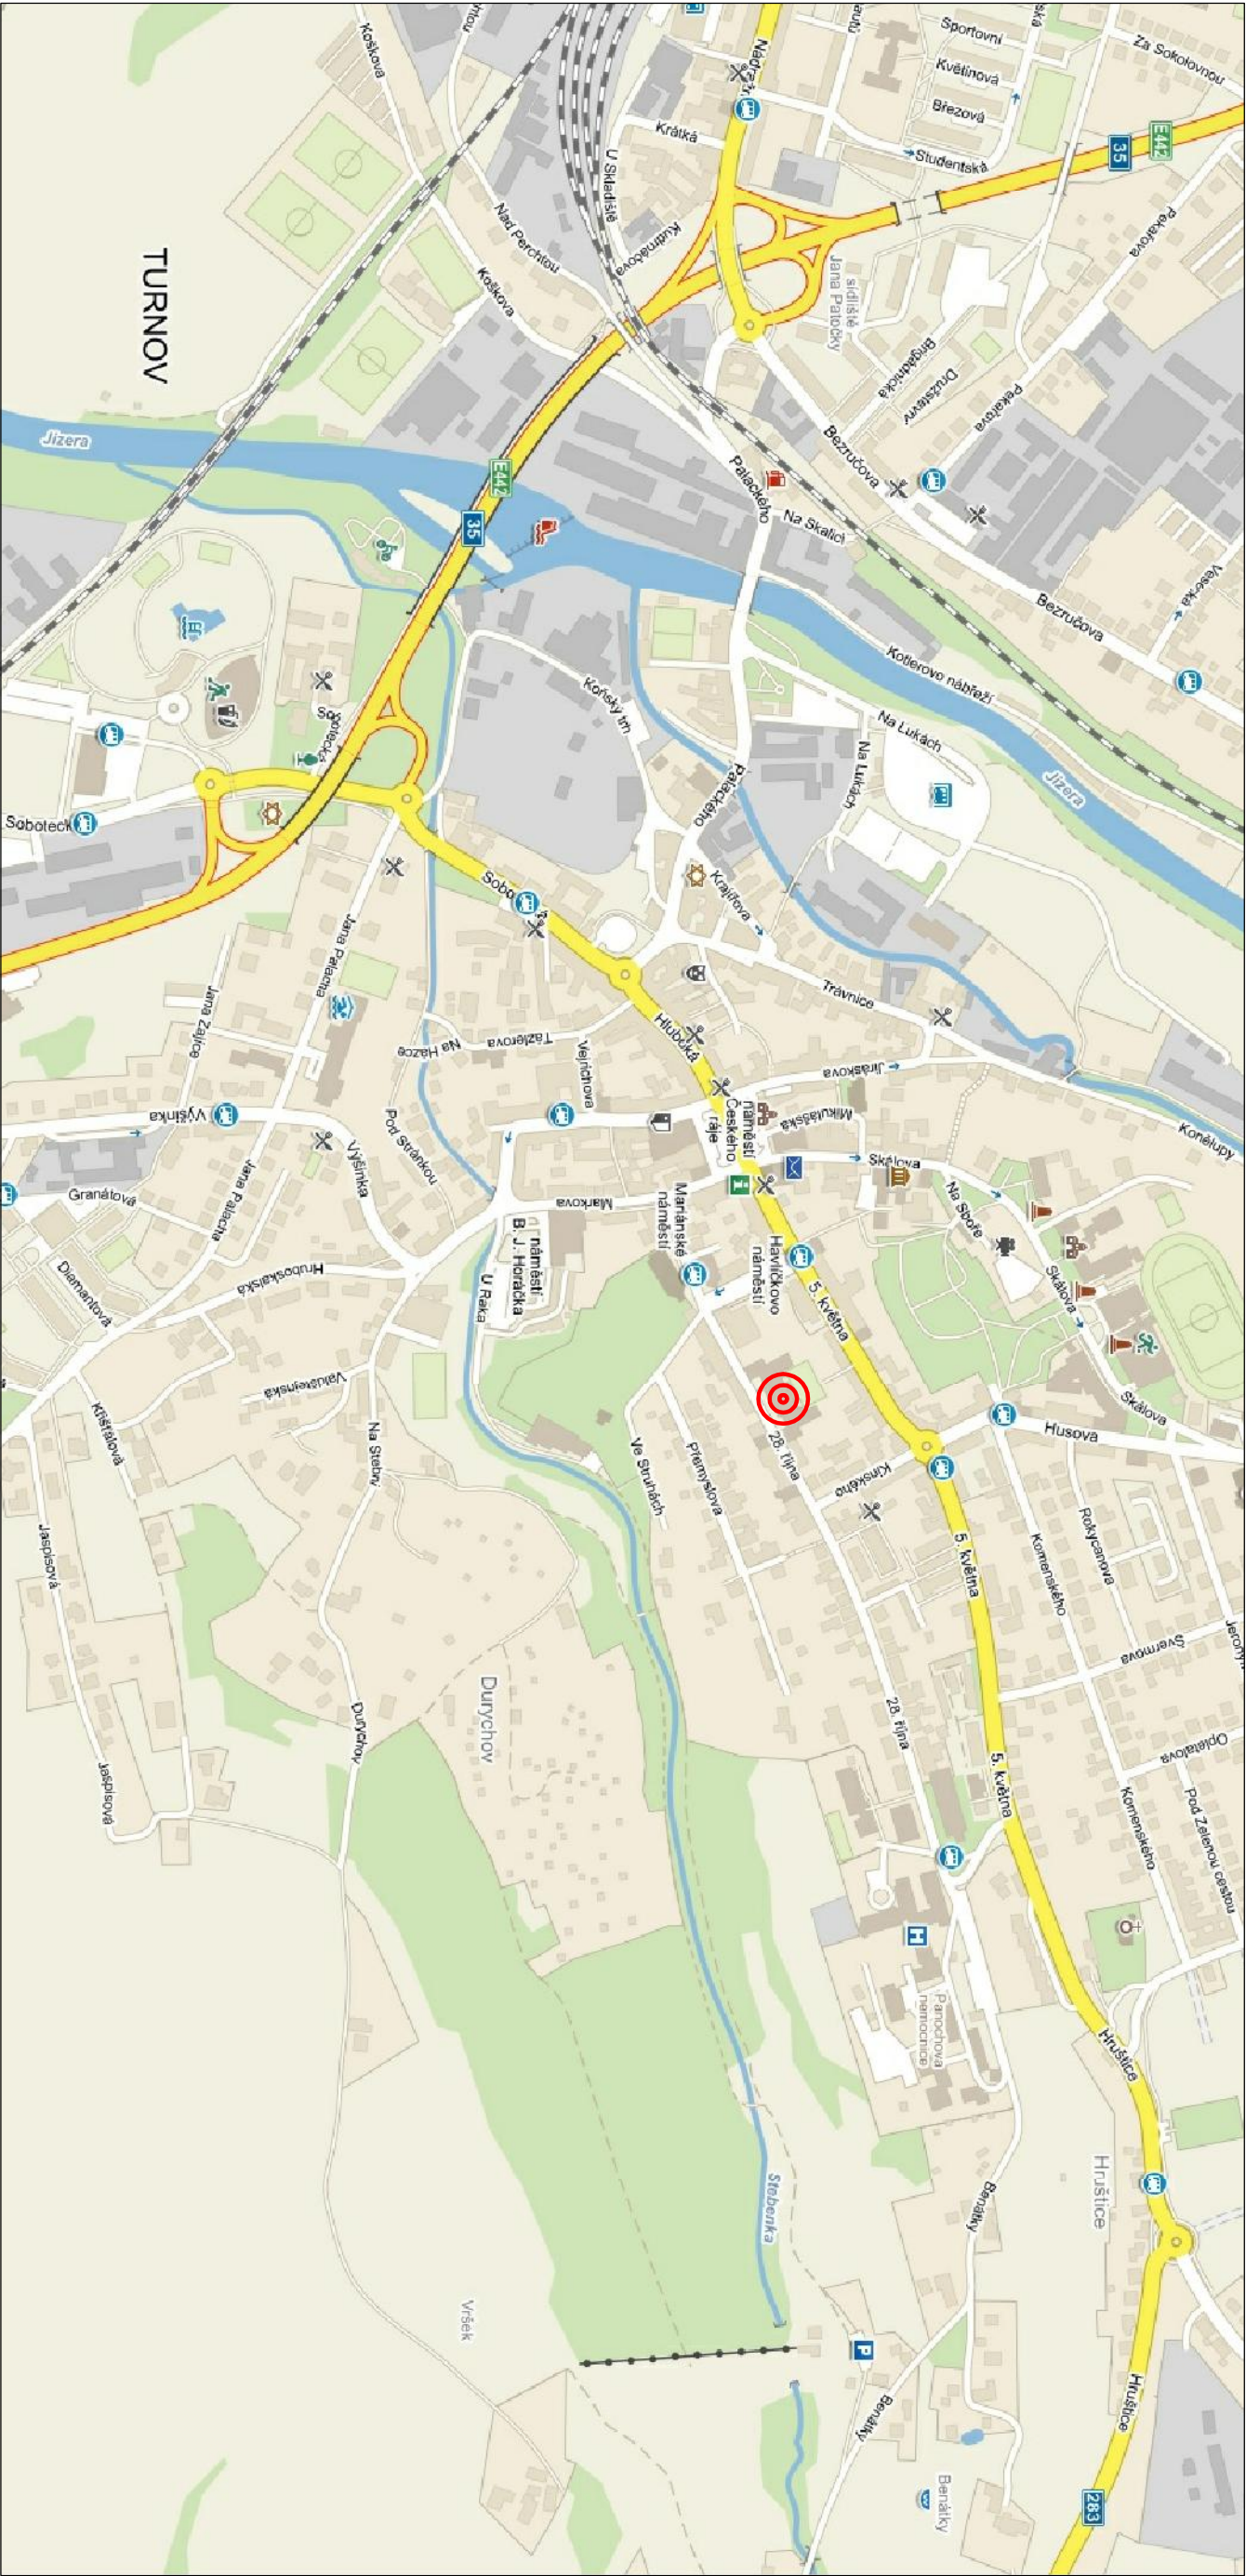

Investor:	Město Turnov Antonína Dvořáka 335, 511 22 Turnov IČ: 002 76 227	Datum:	červenec 2016	
	Projektant: Ing. Jindřich Lechovský Sokolská 1183, 460 01, Liberec IČ: 492 96 990	Číslo zakázky:	1621	
		Autorizace:	Paré č.:	
		Místo stavby:		
Stupeň dokumentace:	Dokumentace pro společné řízení - DUR + DSP			
Název stavby:	"ŽS 28. října - stavební úpravy pro imobilní"			
Část dokumentace:	C	Situační výkresy		
Název dokumentu :	Situace širších vztahů	Číslo dokumentu :	C.1	
		Měřítko:	-	

