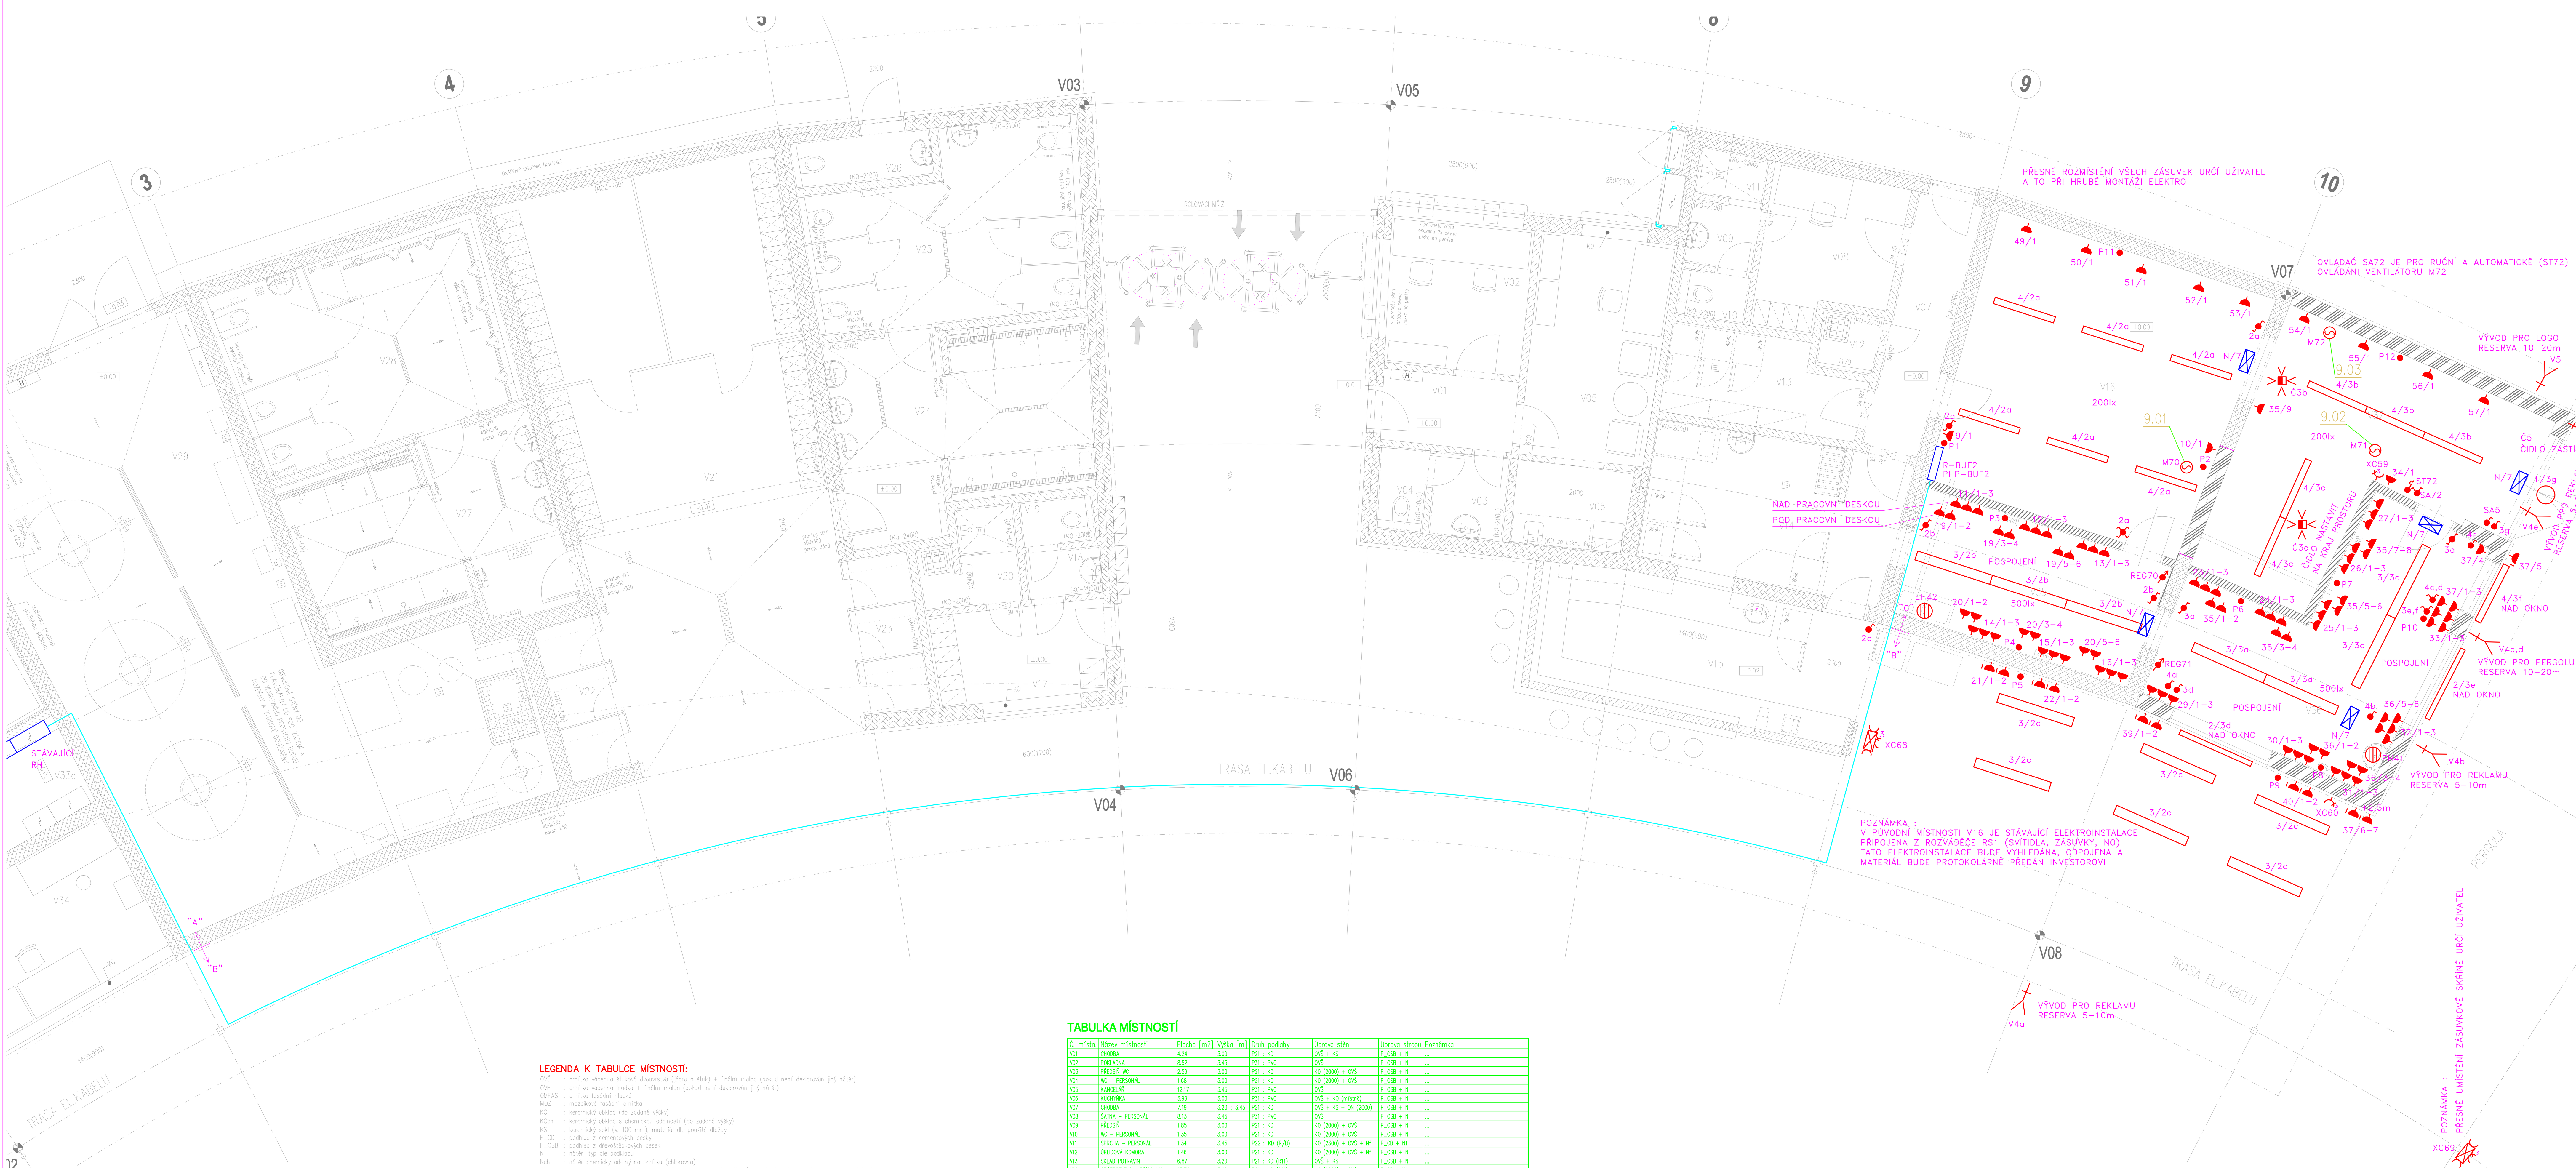

LEGENDA K TABULCE MÍSTNOSTÍ:

OVŠ : omítka vápenná štuková dvouvrstvá (jádro a štuk) + finální malba (pokud není deklarován jiný nátěr)
OVH : omítka vápenná hladká + finální malba (pokud není deklarován jiný nátěr)
OMFAS : omítka fasádní hladká
MOZ : mozaiková fasádní omítka
KO : keramický obklad (do zadané výšky)
KOch : keramický obklad s chemickou odolností (do zadané výšky)
KS : keramický sokl (v. 100 mm), materiál dle použité dlažby
P_CD : podhled z cementových desky
P_OSB : podhled z dřevoštěpkových desek
N : nátěr, typ dle podkladu
Nch : nátěr chemicky odolný na omítku (chlorovna)
ON : omyvatelný nátěr na omítku ve skladbě penetrace + 2x nátěr (do zadané výšky, bez hodnoty znamená ke ke stropu)
f : fungicidní přísada do omítky nebo nátěru (malby)
R11, R/B : protiskluznost dlažby dle ČSN EN 14411 a DIN 51 097

* malba : na omítkách, disperzní, otěruvzdorná, paropropustná + penetrace
* zakončení obkladů v prostorách pro veřejnost zaoblenou nekorodující kovovou lištou,

v otatních prostorách je možné použít zaoblenou plastovou lištu
* trapézové plechy na stropu : pozinkované bez další povrchové úpravy
* vnitřní parapety jsou převážně opatřeny keramickým obkladem

! VŠECHNY DLAŽBY A OBKLADY V MRAZUVZDORNÉM PROVEDENÍ !

TABULKA MÍSTNOSTÍ

Č. místn.	Název místnosti	Plocha [m2]	Výška [m]	Druh podlahy	Úprava stěn	Úprava stropu	Poznámka
V01	CHODBA	4.24	3.00	P21 : KD	OVŠ + KS	P_OSB + N	...
V02	POKLADNA	8.52	3.45	P31 : PVC	OVŠ	P_OSB + N	...
V03	PŘEDSÍŇ WC	2.59	3.00	P21 : KD	KO (2000) + OVŠ	P_OSB + N	...
V04	WC – PERSONÁL	1.68	3.00	P21 : KD	KO (2000) + OVŠ	P_OSB + N	...
V05	KANCELÁŘ	12.17	3.45	P31 : PVC	OVŠ	P_OSB + N	...
V06	KUCHYŇKA	3.99	3.00	P31 : PVC	OVŠ + KO (místně)	P_OSB + N	...
V07	CHODBA	7.19	3.20 ÷ 3.45	P21 : KD	OVŠ + KS + ON (2000)	P_OSB + N	...
V08	ŠATNA – PERSONÁL	8.13	3.45	P31 : PVC	OVŠ	P_OSB + N	...
V09	PŘEDSÍŇ	1.85	3.00	P21 : KD	KO (2000) + OVŠ	P_OSB + N	...
V10	WC – PERSONÁL	1.35	3.00	P21 : KD	KO (2000) + OVŠ	P_OSB + N	...
V11	SPRCHA – PERSONÁL	1.34	3.45	P22 : KD (R/B)	KO (2300) + OVŠ + Nf	P_CD + Nf	...
V12	ÚKLIDOVÁ KOMORA	1.46	3.00	P21 : KD	KO (2000) + OVŠ + Nf	P_OSB + N	...
V13	SKLAD POTRAVIN	6.87	3.20	P21 : KD (R11)	OVŠ + KS	P_OSB + N	...
V14	OBČERSTVENÍ – PŘÍPRAVNA	15.78	3.20	P21 : KD (R11)	KO (2000) + OVŠ	P_CD + Nf	...
V15	OBČERSTVENÍ – VÝDEJ	21.95	–	P21 : KD (R11)	fasáda	dřev. podbití	...
V16	SKLAD	32.47	4.10 ÷ 4.60*	P11 : CP+N	OVŠ	–	* výška k bednění střechy
V17	ŠATNA – PERSONÁL	6.93	3.00	P31 : PVC	OVŠ	P_OSB + N	...
V18	PŘEDSÍŇ WC	1.46	3.00	P21 : KD	KO (2000) + OVŠ	P_OSB + N	...
V19	WC – PERSONÁL	1.39	3.00	P21 : KD	KO (2000) + OVŠ	P_OSB + N	...
V20	SPRCHA + ÚKLID	3.50	3.00	P21 + P22 : KD (R/B)	KO (2400) + OVŠ + Nf	P_CD + Nf	...
V21	ŠATNOVÝ PROSTOR	63.96	3.70 ÷ 4.85*	dlažba – chodník SO 06	OMFAS + MOZ (200)	dřev. podbití	* výška k bednění střechy
V22	PŘEVLÉKACÍ KABINY	4.52	3.70 ÷ 4.00*	dlažba – chodník SO 06	OMFAS + MOZ (2100)	dřev. podbití	* výška k bednění střechy
V23	PŘEVLÉKACÍ KABINY	4.52	3.70 ÷ 4.00*	dlažba – chodník SO 06	OMFAS + MOZ (2100)	dřev. podbití	* výška k bednění střechy
V24	UMÝVÁRNA A SPRCHY – ŽENY	20.42	3.20	P22 : KD (R/B)	KO (2400) + OVŠ + Nf	P_CD + Nf	...
V25	WC VEŘEJNOST – ŽENY	19.49	3.45	P22 : KD (R/B)	KO (2100) + OVŠ + Nf	P_CD + Nf	...
V26	WC VEŘEJNOST	3.00	3.45	P21 : KD	KO (2100) + OVŠ + Nf	P_CD + Nf	...
V27	UMÝVÁRNA A SPRCHY – MUŽI	20.12	3.20	P22 : KD (R/B)	KO (2400) + OVŠ + Nf	P_CD + Nf	...
V28	WC VEŘEJNOST – MUŽI	22.80	3.45	P22 : KD (R/B)	KO (2100) + OVŠ + Nf	P_CD + Nf	...
V29	STROJOVNA TECHNOLOGIE	77.46	3.80 ÷ 4.85*	P12 : CP+N, P23: KDch	OVH + KOch (místně)	–	* výška k bednění střechy, KDch – 4.5m2
V30	SKLAD CHEMIE	6.00	3.00	P23 : KDch	KOch (2000) + OVH	–	trap. plech + beton (strop. konstrukce)
V31	CHLOROVNA	9.45	3.00	P23 : KDch	OVH + KS + Nch	–	trap. plech + beton (strop. konstrukce)
V32	ÚPRAVNA PODZEMNÍ VODY	20.14	3.77 ÷ 4.08*	P11 : CP+N	PUR panel	PUR panel	* výška k PUR panelům
V33	SKLAD POMŮCEK	5.83	3.00	P22 : KD (R/B)	KO (2000) + OVŠ + Nf	P_CD + Nf	...
V33a	ELEKTROROZVODNA	4.19	3.00	P11 : CP+N	OVH	P_CD	...
V34	PLAVČÍK + OŠETŘOVNA	14.85	3.00	P21 : KD (R/B)	OVŠ + KO (místně) + KS	P_OSB + N	...
V35	PŘÍPRAVNA	14.21	3.20	P21 : KD (R11)	KO (2000) + OVŠ	P_CD + Nf	
V36	VÝDEJ	21.73	3.20	P21 : KD (R11)	KO (2000) + OVŠ	P_CD + Nf	
V37	SKLAD	24.02	4.10 ÷ 4.60*	P11 : CP+N	OVŠ	–	* výška k bednění střechy

REGULÁTOR OTÁČEK (DODÁ VZT, OSADÍ A ZAPOJÍ ELEKRRO)
PROSTOROVÝ TERMOSTAT, 0–30 st, IP54, KONTAKT 230V/10A
SPÍNAČ, PŘEPÍNAČ V PROVEDENÍ POD OMÍTKU, IP44
ZÁSUVKA – V PROVEDENÍ POD OMÍTKU, IP44
ZÁSUVKA – V PROVEDENÍ NA POVRCH, IP54 + VÍČKO
ZÁSUVKA – V PROVEDENÍ POD OMÍTKU, IP44, CHRÁNĚNÁ
VENTILÁTOR / ČERPADLO
ZÁSOBNÍKOVÝ OHŘÍVAČ VODY 230V/DO 3,4kW

STROPNÍ POHYBOVÉ ČIDLO 360°, RELÉ 230V/16A, IP54, NASTAVITELNÁ CITLIVOST, DOSAH, ČAS (TYP MUSÍ BÝT URČEN PRO ČASTÉ SPÍNÁNÍ ZÁŘIVEK S ELEKTRONICKÝMI PŘEDŘADNÍKY)
ČIDLO SOUMRAKOVÉHO SPÍNAČE

TRASA HLAVNÍCH KABELOVÝCH ROZVODŮ
PŘESNÉ UMÍSTĚNÍ A PROFIL BUDE ŘEŠENO NA STAVBĚ
DLE OBSAZENOSTI A MÍSTNÍCH PODMÍNEK

P O Z O R : CHRÁNĚNÉ ZÁSUVKY MUSÍ BÝT S OPTICKOU SIGNALIZACÍ PORUCHY PŘEP. OCHRANY

1 SVÍTIDLO KRUHOVÉ 1x26W, IP66, EP, nástěnné (nad vstup)
2 SVÍTIDLO 1x35W, IP66, EP, průmyslové, přisazené / závěsné
3 SVÍTIDLO 2x80W, IP66, EP, průmyslové, přisazené / závěsné
4 SVÍTIDLO 1x54W, IP66, EP, průmyslové, přisazené / závěsné

NOUZOVÉ NÁSTĚNNÉ SVÍTIDLO, STAR 1x8W, IP65, 1 HODINA + PIKTOGRAM (SVÍTIDLO S TLAČÍTKEM PRO AUTOTEST)

POZNÁMKA :
- PRO KOMBINOVANÁ NOUZOVÁ SVÍTIDLA MUSÍ BÝT PROVEDEN PŘÍVOD OSTRÉ A OVLÁDANÉ FÁZE
- VŠECHNA SVÍTIDLA MUSÍ BÝT CELOPLASTOVÁ (VČETNĚ SPON)

KABELOVÉ TRASY :
"A" – NOVÝ DRÁTOVÝ ŽLAB NA POVRCHU
"B" – CYKY 5x25 NA PŘÍCHYTKÁCH DO DŘEVA
– VRTANÉ PROSTUPY PRO KABEL JSOU PŘESNĚ DEFINOVÁNY (VIZ PŘÍLOHA)
– OPTIMÁLNÍ TRASA JE UVEDENA NA VÝKRESE
– CELÁ TRASA MUSÍ BÝT ZAKRYTA DŘEVĚNÝM ZÁKRYTEM V PROVEDENÍ DLE POŽ. ARCHITEKTA
"C" – KRASA POD OMÍTKOU NEBO NAD PODHLEDEM

P.. PŘIPOJOVACÍ MÍSTO MÍSTNÍHO OCHRANNÉHO POSPOJENÍ (GASTRO)
TŘÍFÁZOVÁ ZÁSUVKA, IP54, 32A/400V – NÁSTĚNNÁ
ZÁSUVKOVÁ SKŘÍŇ 1x 400V/32A, 1x 400V/16A, 4x 230V/16A, CHRÁNIČ 30mA, IP54

REV 00

REVIZE	POPIS REVIZE	DATUM	POZNÁMKA
00	JEDNOSTUPŇOVÁ DOKUMENTACE	03. 2017	

ARCHITEKTONICKÝ NÁVRH: BFB studio s.r.o.; Ing. arch. M. Mlejnek, Ing. arch. A. Buchta, Komunardů 3, Praha 7, tel. 604 179 973

Zpracovatel části: E-dir s.r.o., Kosořice čp.1, 533 41 Lázně Bohdaneč, IČO: 259 65 138, Tel.: 466 616 761, edir.novak@seznam.cz

Generální projektant: CODE, s.r.o., Pardubice, Na Vrtálně 84, IČO 492 86 960, tel. 466 053 111

PROJEKTANT	VYPRACOVAL	VYPRACOVAL	KONTROLOVAL
Ing. Jaroslav Luňáčka	Pavel Novák		

OBJEDNATEL: Městská sportovní Turnov s.r.o., J. Palacha 804, Turnov

SPORTOVNÍ A REKREAČNÍ AREÁL Maškova zahrada Turnov
ROZŠÍŘENÍ OBJEKTU SO 02 (ROZŠÍŘENÍ VSTUPNÍHO OBJEKTU KOUPALIŠTĚ)
4.700 - ZAŘÍZENÍ SILNOPROUDÉ ELEKTROTECHNIKY

PŮDORYS

ČÍSLO ZAKÁZKY	2017/003/600
POČET FORM.	15 A4
DATUM	03. 2017
MĚŘÍTKO	1 : 50
JMÉNO SOUBORU	
STUPEŇ PROJ.	JP
ČÍS.KOPIE	
ČÁST	D1.02
ČÍS.PŘÍL.	4.702