

Umístění vrtů TJ13, TJ-14 a TJ-15 je hypotetické!


TJ-14

KS-2

TJ-13

KS-1

TJ-15

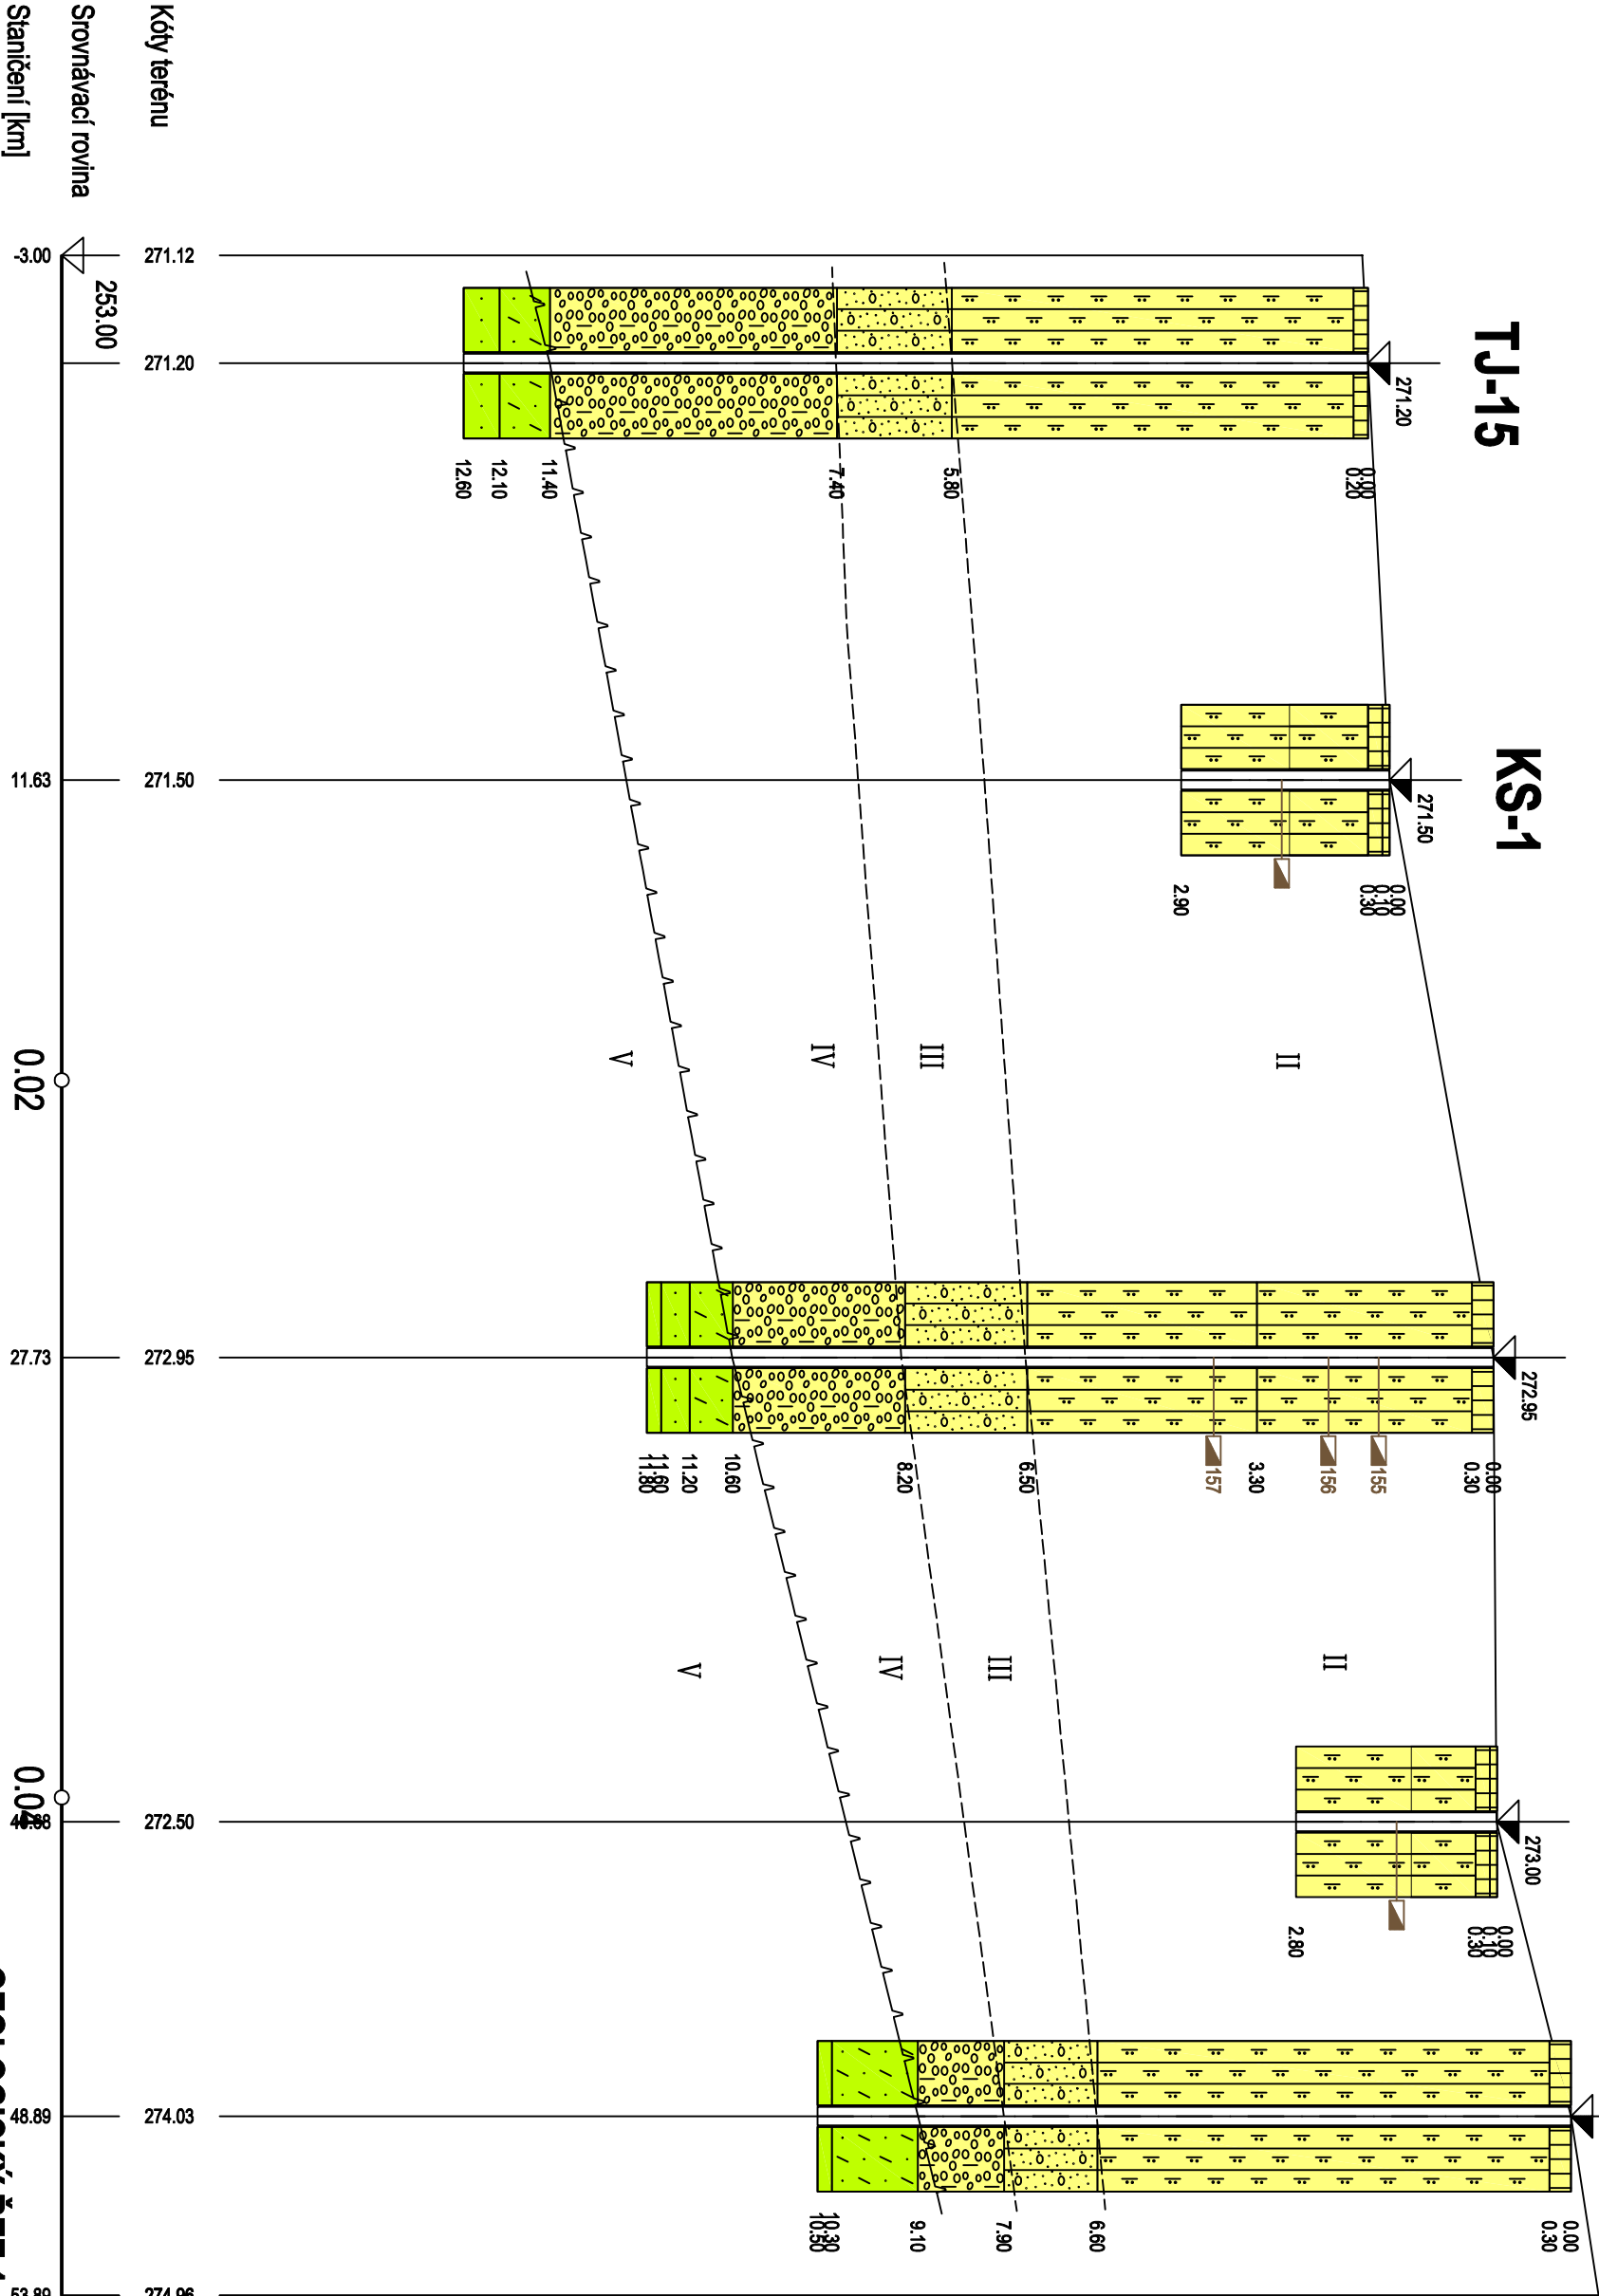

GEOLOGICKÝ ŘEZ 1-1' 1:200/100

WASTECH a.s. 106 00 Praha 10 Ostrážníková 36	Turnov - FOKUS IG průzkum	Vypracovali: Zodp. prof.: RNDr.M. Blíček RNDr.M. Blíček	Zak. číslo: 16/51	Soub. Příloha: 8.1
--	------------------------------	--	----------------------	--------------------------