

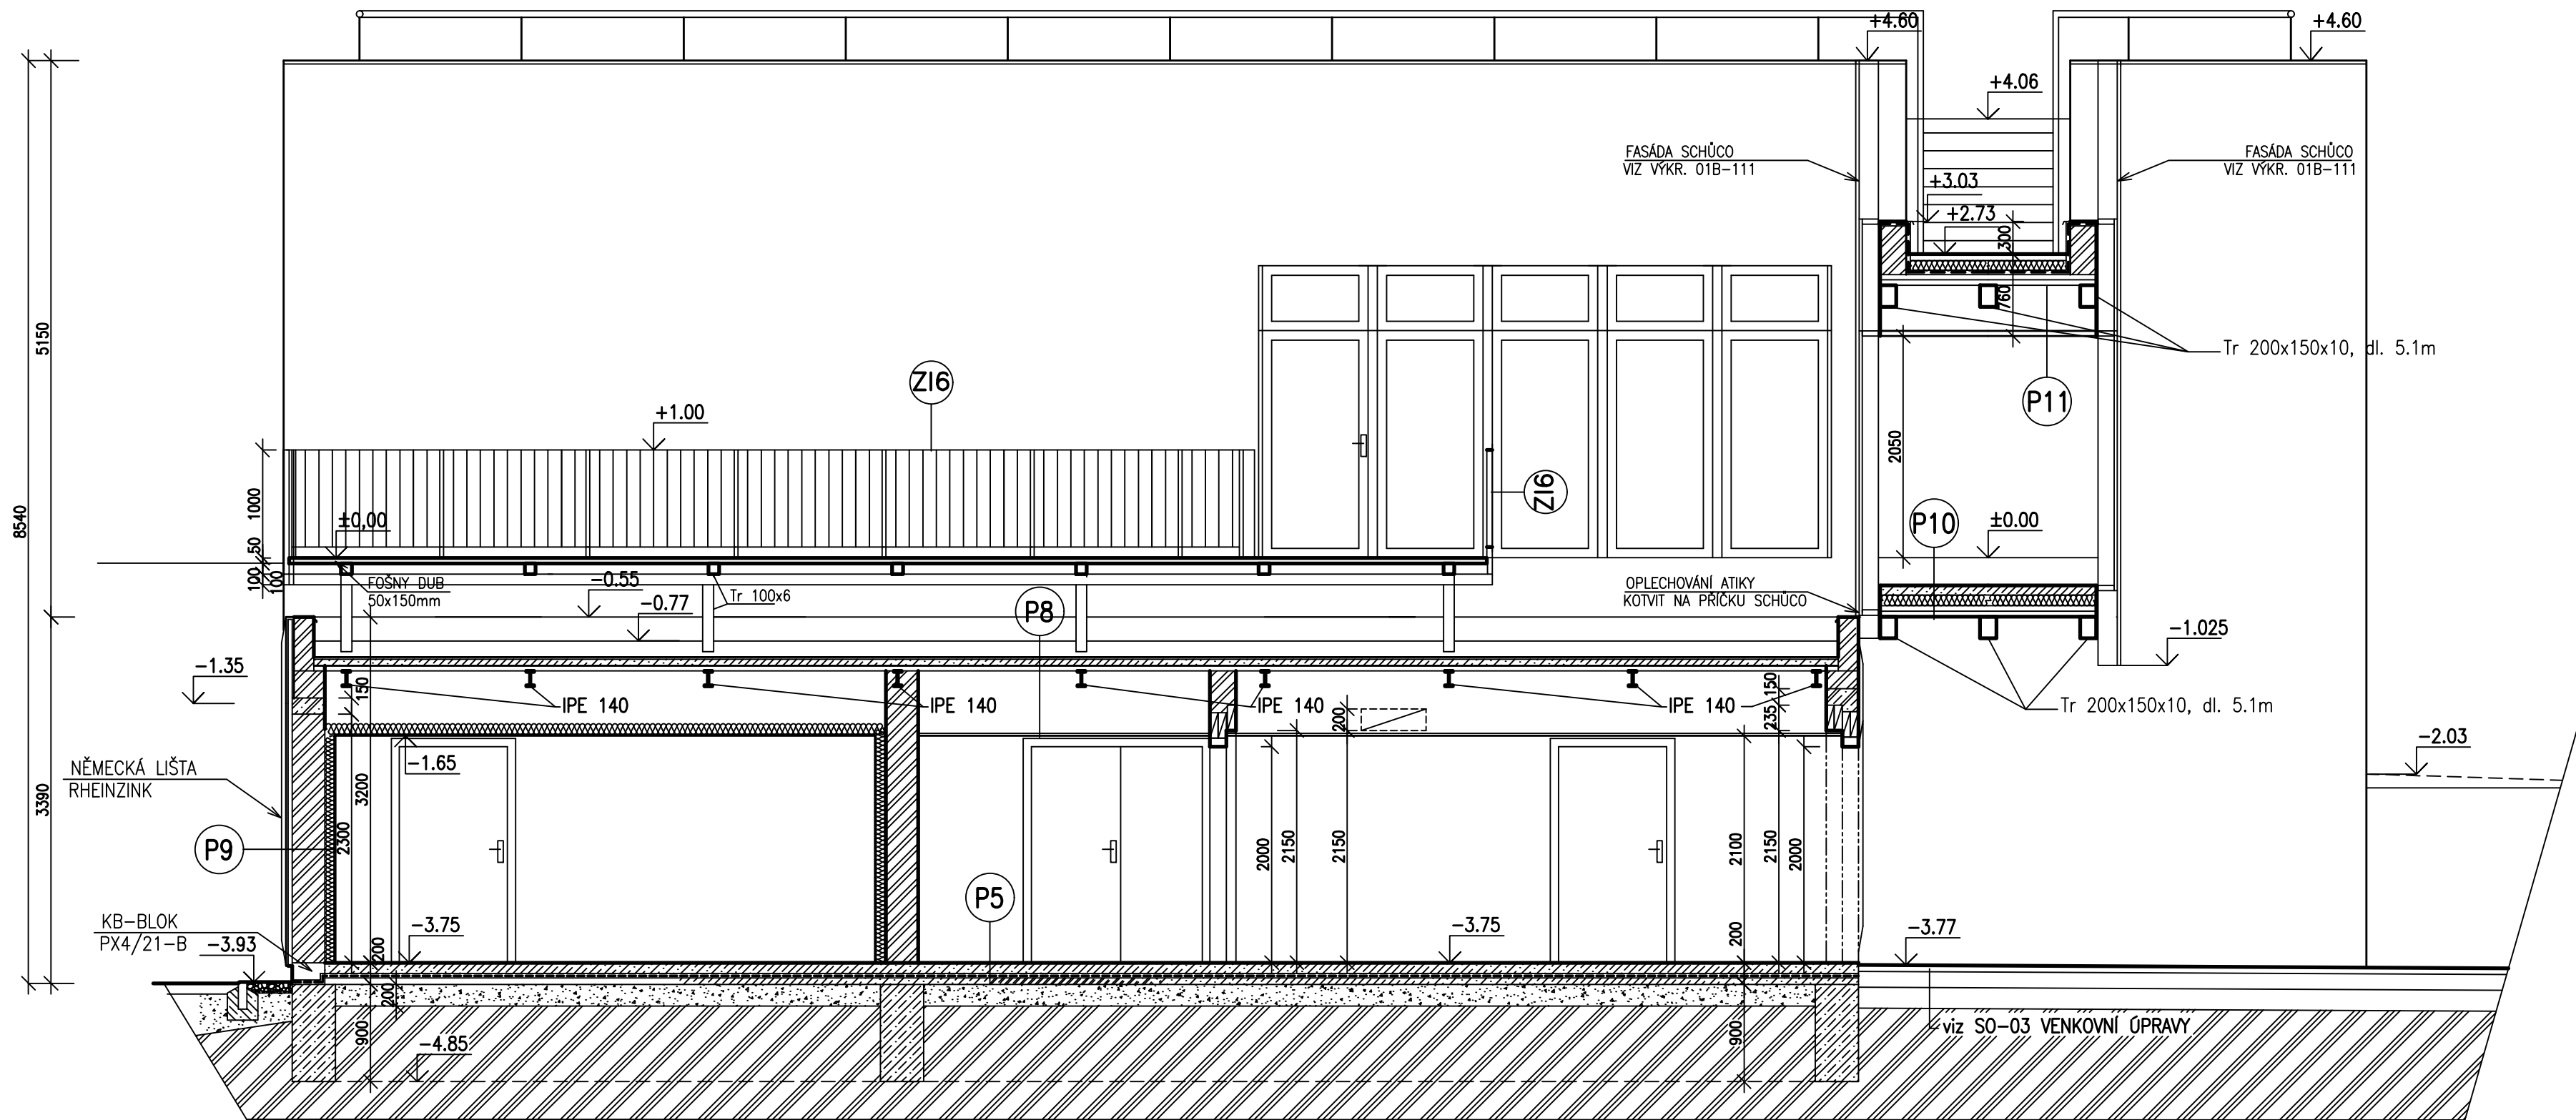


ŘEZ F-F

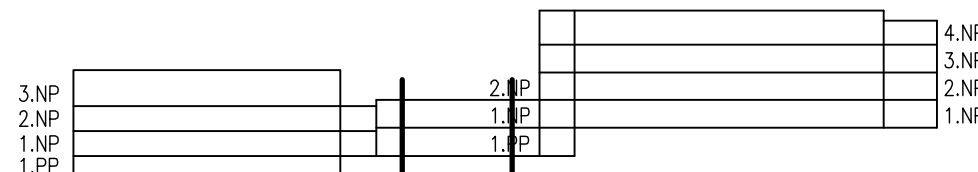

LEGENDA:

- ZDIVO Z CIHELNÝCH BLOKŮ POROTHERM 44 (40) P+D NA MALTU MVC 2,5
- ZDIVO Z CIHELNÝCH BLOKŮ POROTHERM 30 (24) P+D NA MALTU MVC 2,5
- ZDIVO Z PŘÍČKOVEK POROTHERM 11,5 P+D NA MALTU MC 5,0
- ZDIVO Z PŘÍČKOVEK POROTHERM 6,5 P+D NA MALTU MC 5,0
- ZDIVO Z CP NA MALTU MC 10,0
- BETON B15
- ŽELEZOBETON B20
- ŽELEZOBETON – SKELET

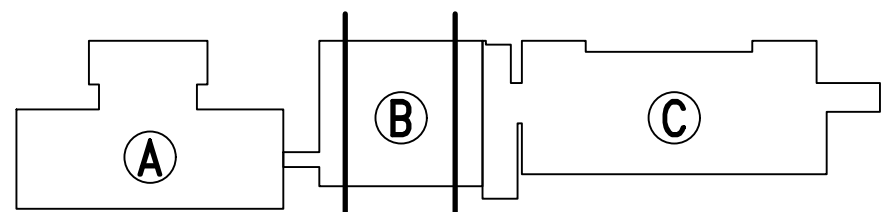

NÁSLEDUJÍCÍ ČÁSTI PROJEKTU PRO PROVEDENÍ STAVBY :

- VNITŘNÍ OKENNÍ PARAPETY
- VNITŘNÍ DŘEVĚNÉ DVEŘE A PROSKLENÉ PŘÍČKY
- MADLA NA CHODBÁCH
- ZÁBRADLÍ SCHODIŠTÍ VČETNĚ MADEL
- PODHLÉDY, ROZMÍSTĚNÍ VÝVODŮ A OTVORŮ V PODHLEDECH
- ROZMÍSTĚNÍ, TYP A POČET SVÍTIDEL
- TYP PODLAHOVÉ KRYTINY, JEJICH ČLENĚNÍ A BAREVNOST
- VÝMALBY VNITŘNÍ
- OBKLADY STĚN V HYGIENICKÝCH ZAŘÍZENÍCH
- ROZMÍSTĚNÍ VYPÍNAČŮ A ZÁSUVK

JSOU UPŘESNĚNÝ V PROJEKTU PRO PROVEDENÍ INTERIERU. V UVEDENÝCH ČÁSTECH MÁ PROJEKT PRO PROVEDENÍ INTERIERU CHARAKTER ZMĚNY PROJEKTU PRO PROVEDENÍ STAVBY A MÁ PŘED NÍM PŘEDNOST.

generální projektant	RADEK KOLAŘÍK ARCHITECTURAL WORKSHOP DR. Z. WINTRA 16, 16000 PRAHA 6 TEL. 02-24312801, FAX 02-24312801	RKAW
hlavní architekt projektu	ING. ARCH. RADEK KOLAŘÍK	
autor	ING. ARCH. RADEK KOLAŘÍK ING. ARCH. LÁDA KOLAŘIKOVÁ	PROFES PROJEKT spol. s r. o.
spolupráce	PROFES PROJEKT s.r.o. VEJŘICHOVA 272, 51101 TURNOV TEL. 0436-23658, FAX 0436-325071	
hlavní inženýr projektu	ING. PETR CHVAL	
stavební část	ING. RICHARD MÜLLER	
objednatel	MĚSTO TURNOV, DVOŘÁKOVA 335, 51122 TURNOV ZÁSTUPCE VE VĚCÍCH PŘÍPRAVY STAVBY: ING. PAVEL KANCLÍŘ, TEL.: 0436-366111 ZÁSTUPCE VE VĚCÍCH PROVÁDĚNÍ STAVBY: p. JOSEF KOBOSIL, TEL.: 0436-366111	
projekt	DOMOV DŮCHODCŮ TURNOV	ref.
vykres	REZ F-F	měřítko
stupeň	PROJEKT PRO PROVEDENÍ STAVBY	datum
část	SO-01 DOMOV DŮCHODCŮ - ČÁST B STAVEBNÍ ČÁST	formát
		cad
		číslo výkresu
		číslo výřisku
		ZMĚNA A