



STŘECHA

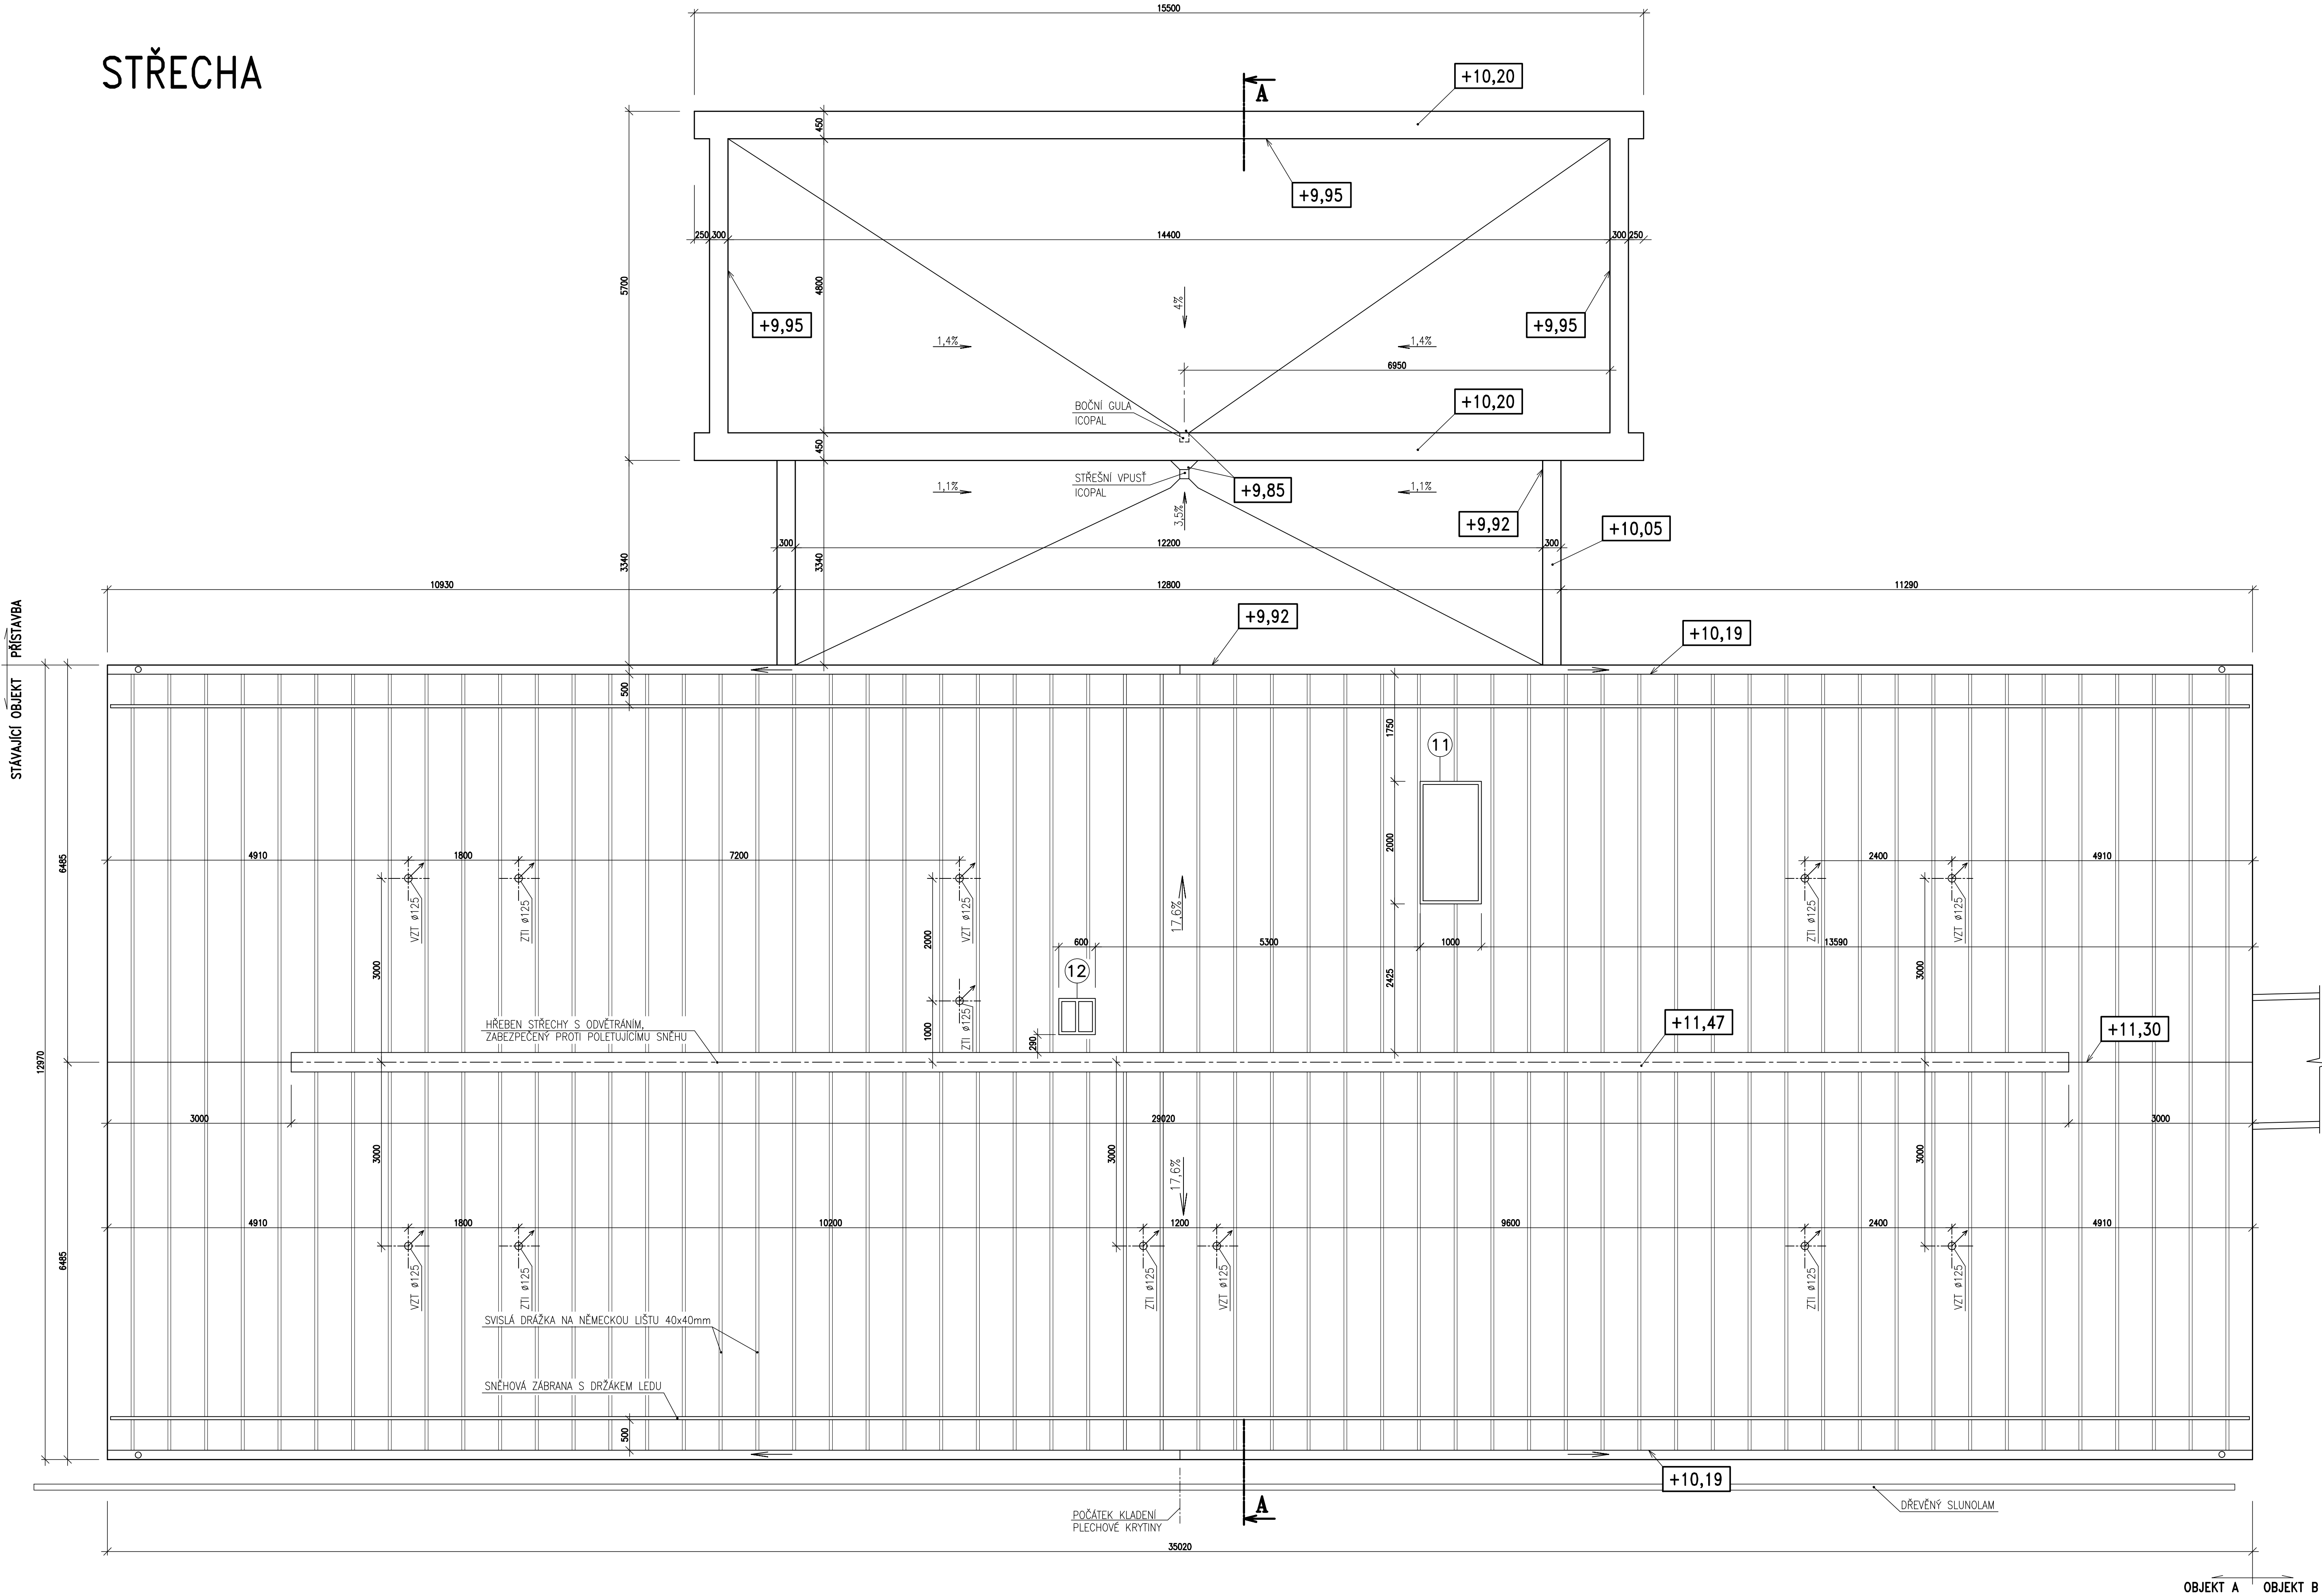

POZNÁMKA:

- 1) PLECHOVÁ STŘEŠNÍ KRYTINA RHEINZINK, NĚMECKÁ DŘÁŽKA, NAD PŘÍSTAVBOU PÁSY POLAR-GRÜN
- 2) HŘEBEN STŘECHY BUDE PROVEDEN JAKO ODVĚTRANÝ A ZAJIŠTĚNÝ PROTI POLETUJÍCÍMU SNĚHU
- 3) SNĚHOVÉ ZÁBRANY JEDNOTRUBKOVÉ S DRŽÁKY LEDU – 70m
- 4) NADŘÍMSOVÝ ČTYŘHRANNÝ ŽLAB, r.š. 330, SVOD ø100mm – RHEINZINK
- 5) OPLECHOVÁNÍ ATK RHEINZINK
- 6) VEŠKERÉ DETAILS JSOU POPSÁNY V MATERIÁLECH FIRMY RHEINZINK – RHEINZINK V ARCHITEKTUŘE– OPLECHOVÁNÍ STŘECH A FASÁDNÍ SYSTÉMY
- 7) S PROVEDENÍM PLECHOVÉ KRYTINY SE ZAČNE V OSE STŘECHY
- 8) ODVĚTRÁVACÍ HLAVICE VZT (6ks) A ŽTI (6ks) – ø125mm, MATERIÁL TITANZINEK

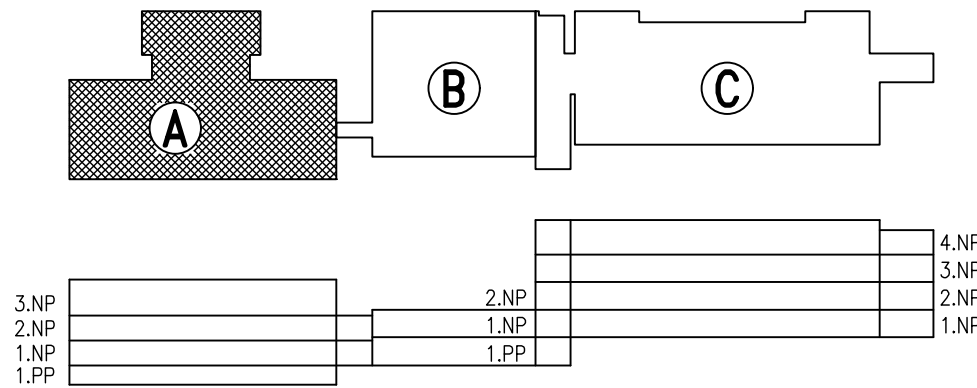

generální projektant RADEK KOLAŘIK ARCHITECTURAL WORKSHOP
DR. Z. WINTRA 16, 16000 PRAHA 6
TEL. 02-24312801, FAX 02-24312801

Hlavní architekt projektu ING. ARCH. RADEK KOLAŘIK

autor ING. ARCH. RADEK KOLAŘIK
ING. ARCH. LADA KOLAŘIKOVÁ

spolupráce PROFES PROJEKT s.r.o.
VEJŘICHOVA 272, 51101 TURNOV
TEL. 0436-23658, FAX 0436-325071


Hlavní inženýr projektu ING. PETR CHVAL

stavební část ING. RICHARD MÜLLER

objednatel MĚSTO TURNOV, DVOŘÁKOVA 335, 51122 TURNOV
ZÁSTUPCE VE VĚCÍCH PŘÍPRAVY STAVBY :
ING. PAVEL KANGLÍR, TEL. 0436-366111
ZÁSTUPCE VE VĚCÍCH PROVEDENÍ STAVBY :
p. JOSEF KOBOSIL, TEL. 0436-366111

projekt DOMOV DÚCHODCŮ TURNOV
výkres STŘECHA
stupeň PROJEKT PRO PROVEDENÍ STAVBY
část SO-01 DOMOV DÚCHODCŮ – ČÁST A
STAVEBNÍ ČÁST

RKAW

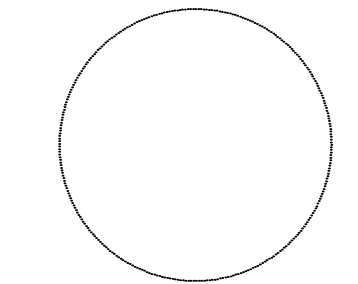

PROFES PROJEKT
spol. s r. o.

