



SPRÁVČEZ BUDE PŘI ROZBĚROVÁNÍ  
KONZULTOVÁNÍ S INVESTOŘEM!

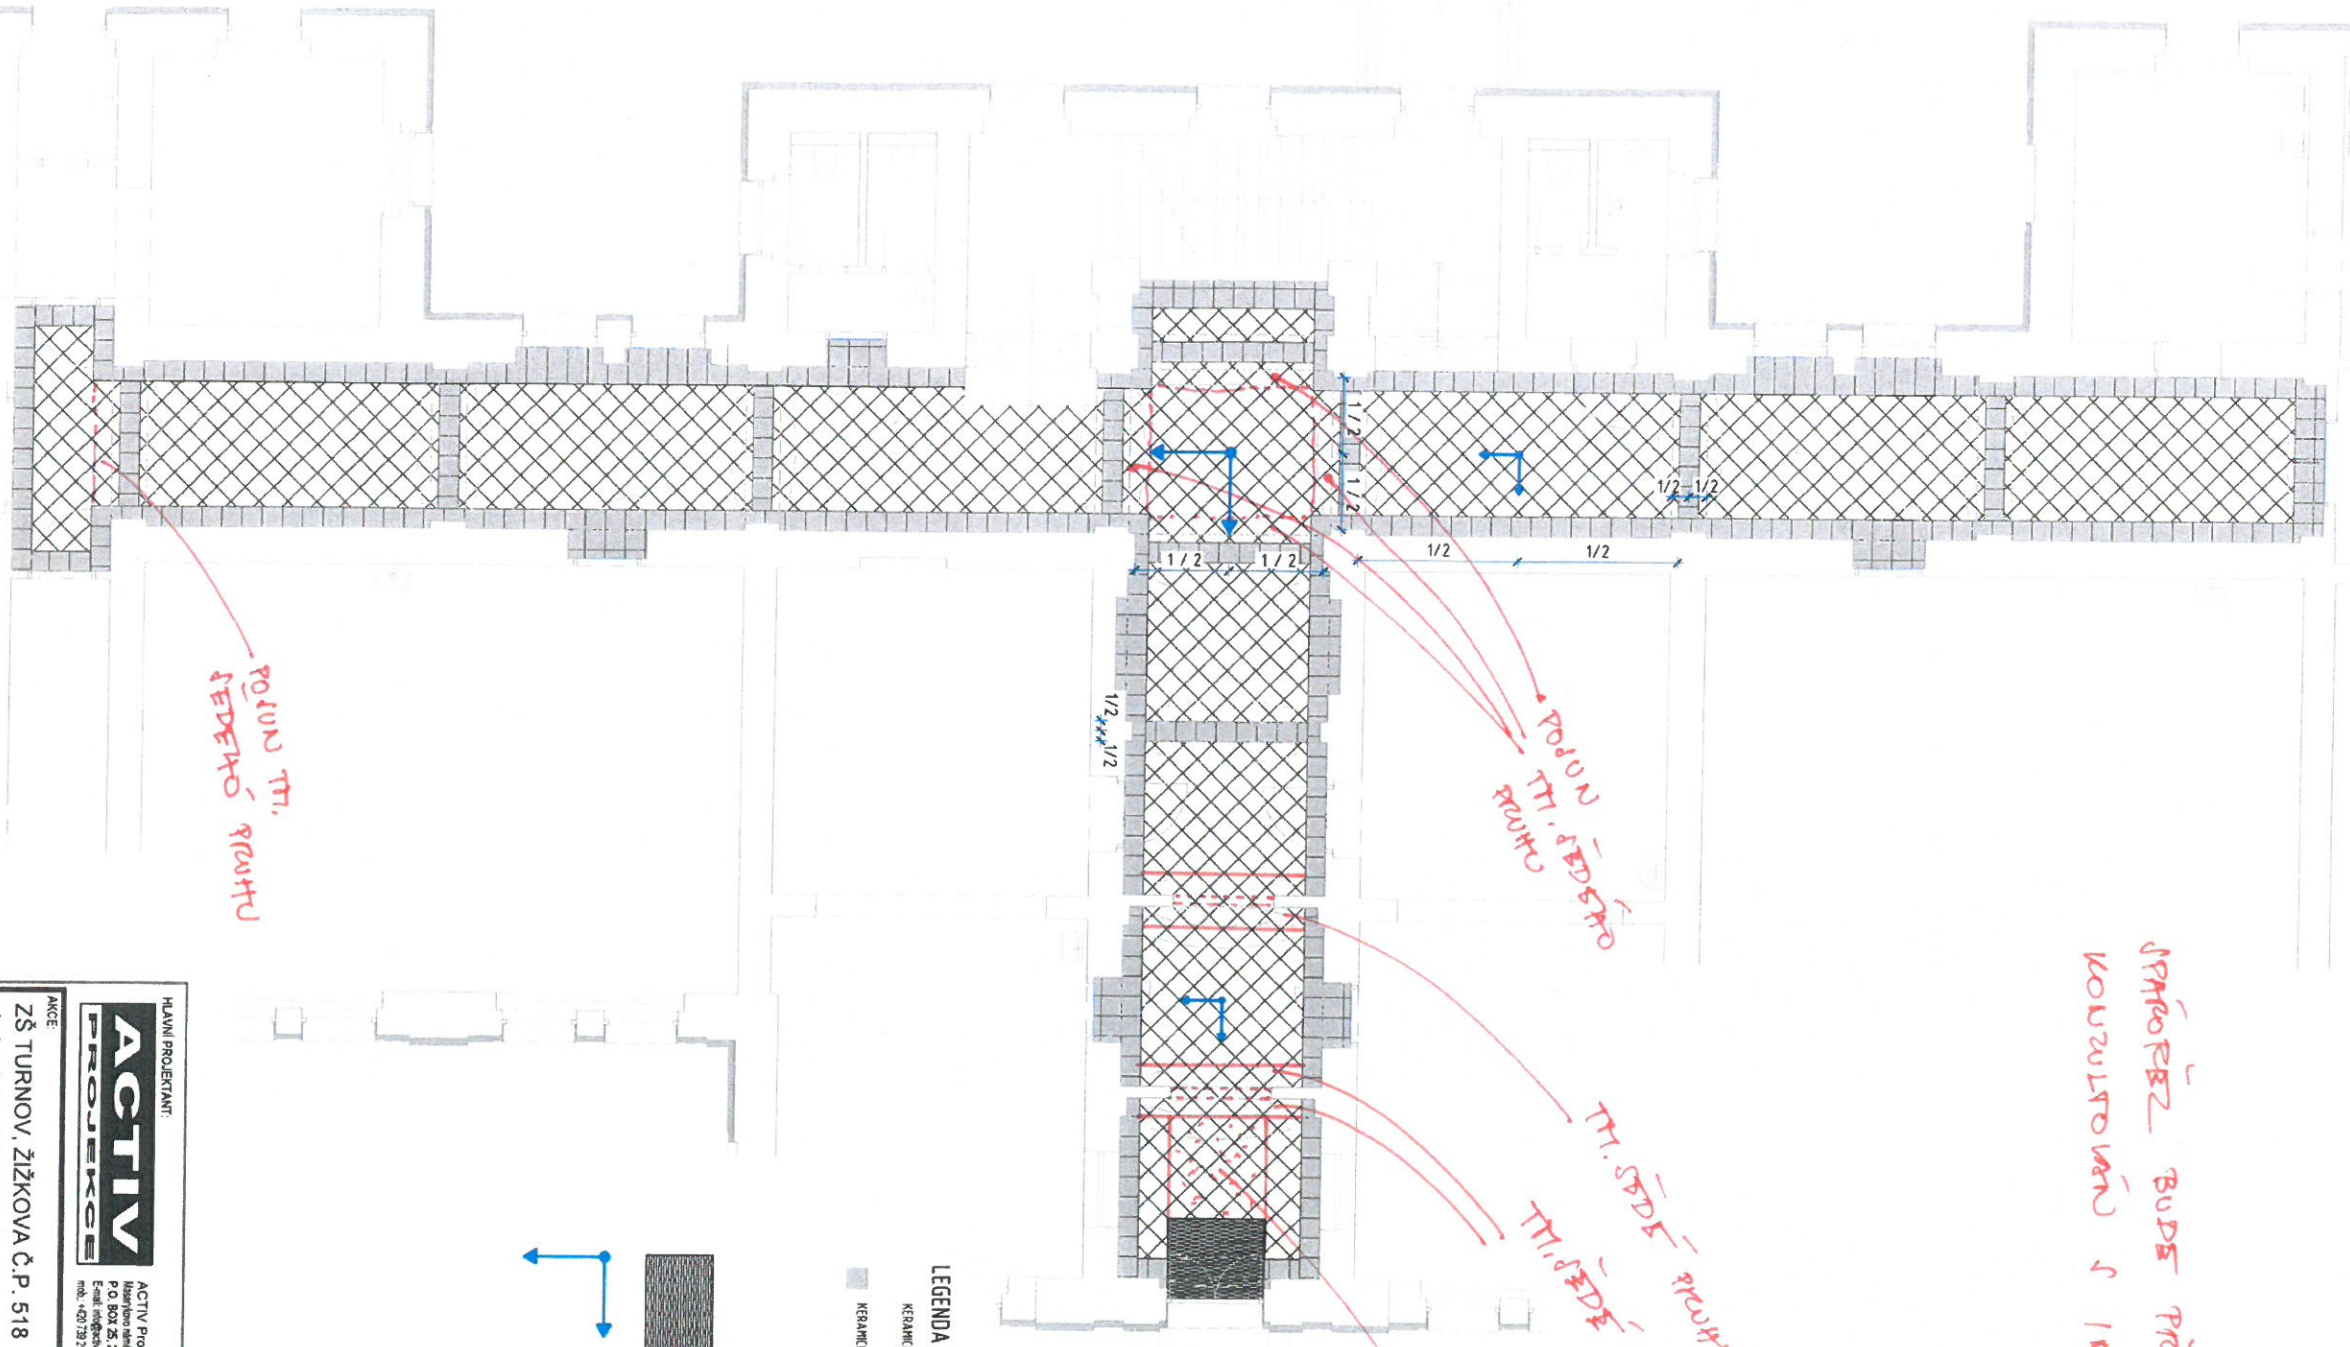

LEGENDA PLOCHŮ:

- KERAMICKÁ DLAŽBA 300/300, NATIKA, SANABA
- KERAMICKÁ DLAŽBA 300/300-LESKÁ-MOROC

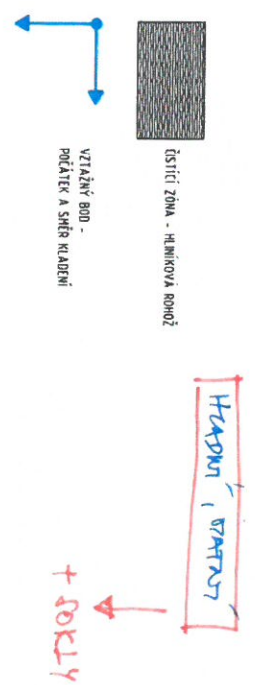




<b>AKCE:</b> ZŠ TURNOV, ŽIŽKOVA Č.P. 518 zjednodušená dokumentace (pasport stavby) na p.p.č. 858 v k.ú. Turnov		číslo a podpis číslo zakázky: 16/01-002 Datum: 17.05.2017 Část: Stupně Značka:	
<b>ORADNATEL:</b> Město Turnov Antonína Dvořáka 335, 511 01 Turnov, IČ: 00276227		výška k.: Č. výt.: 1,4 Formát: A4 Měřítko: 1:75	
<b>VÝKRES:</b> KLADEČSKÝ PLÁN - NA KOSO S LEMEM			