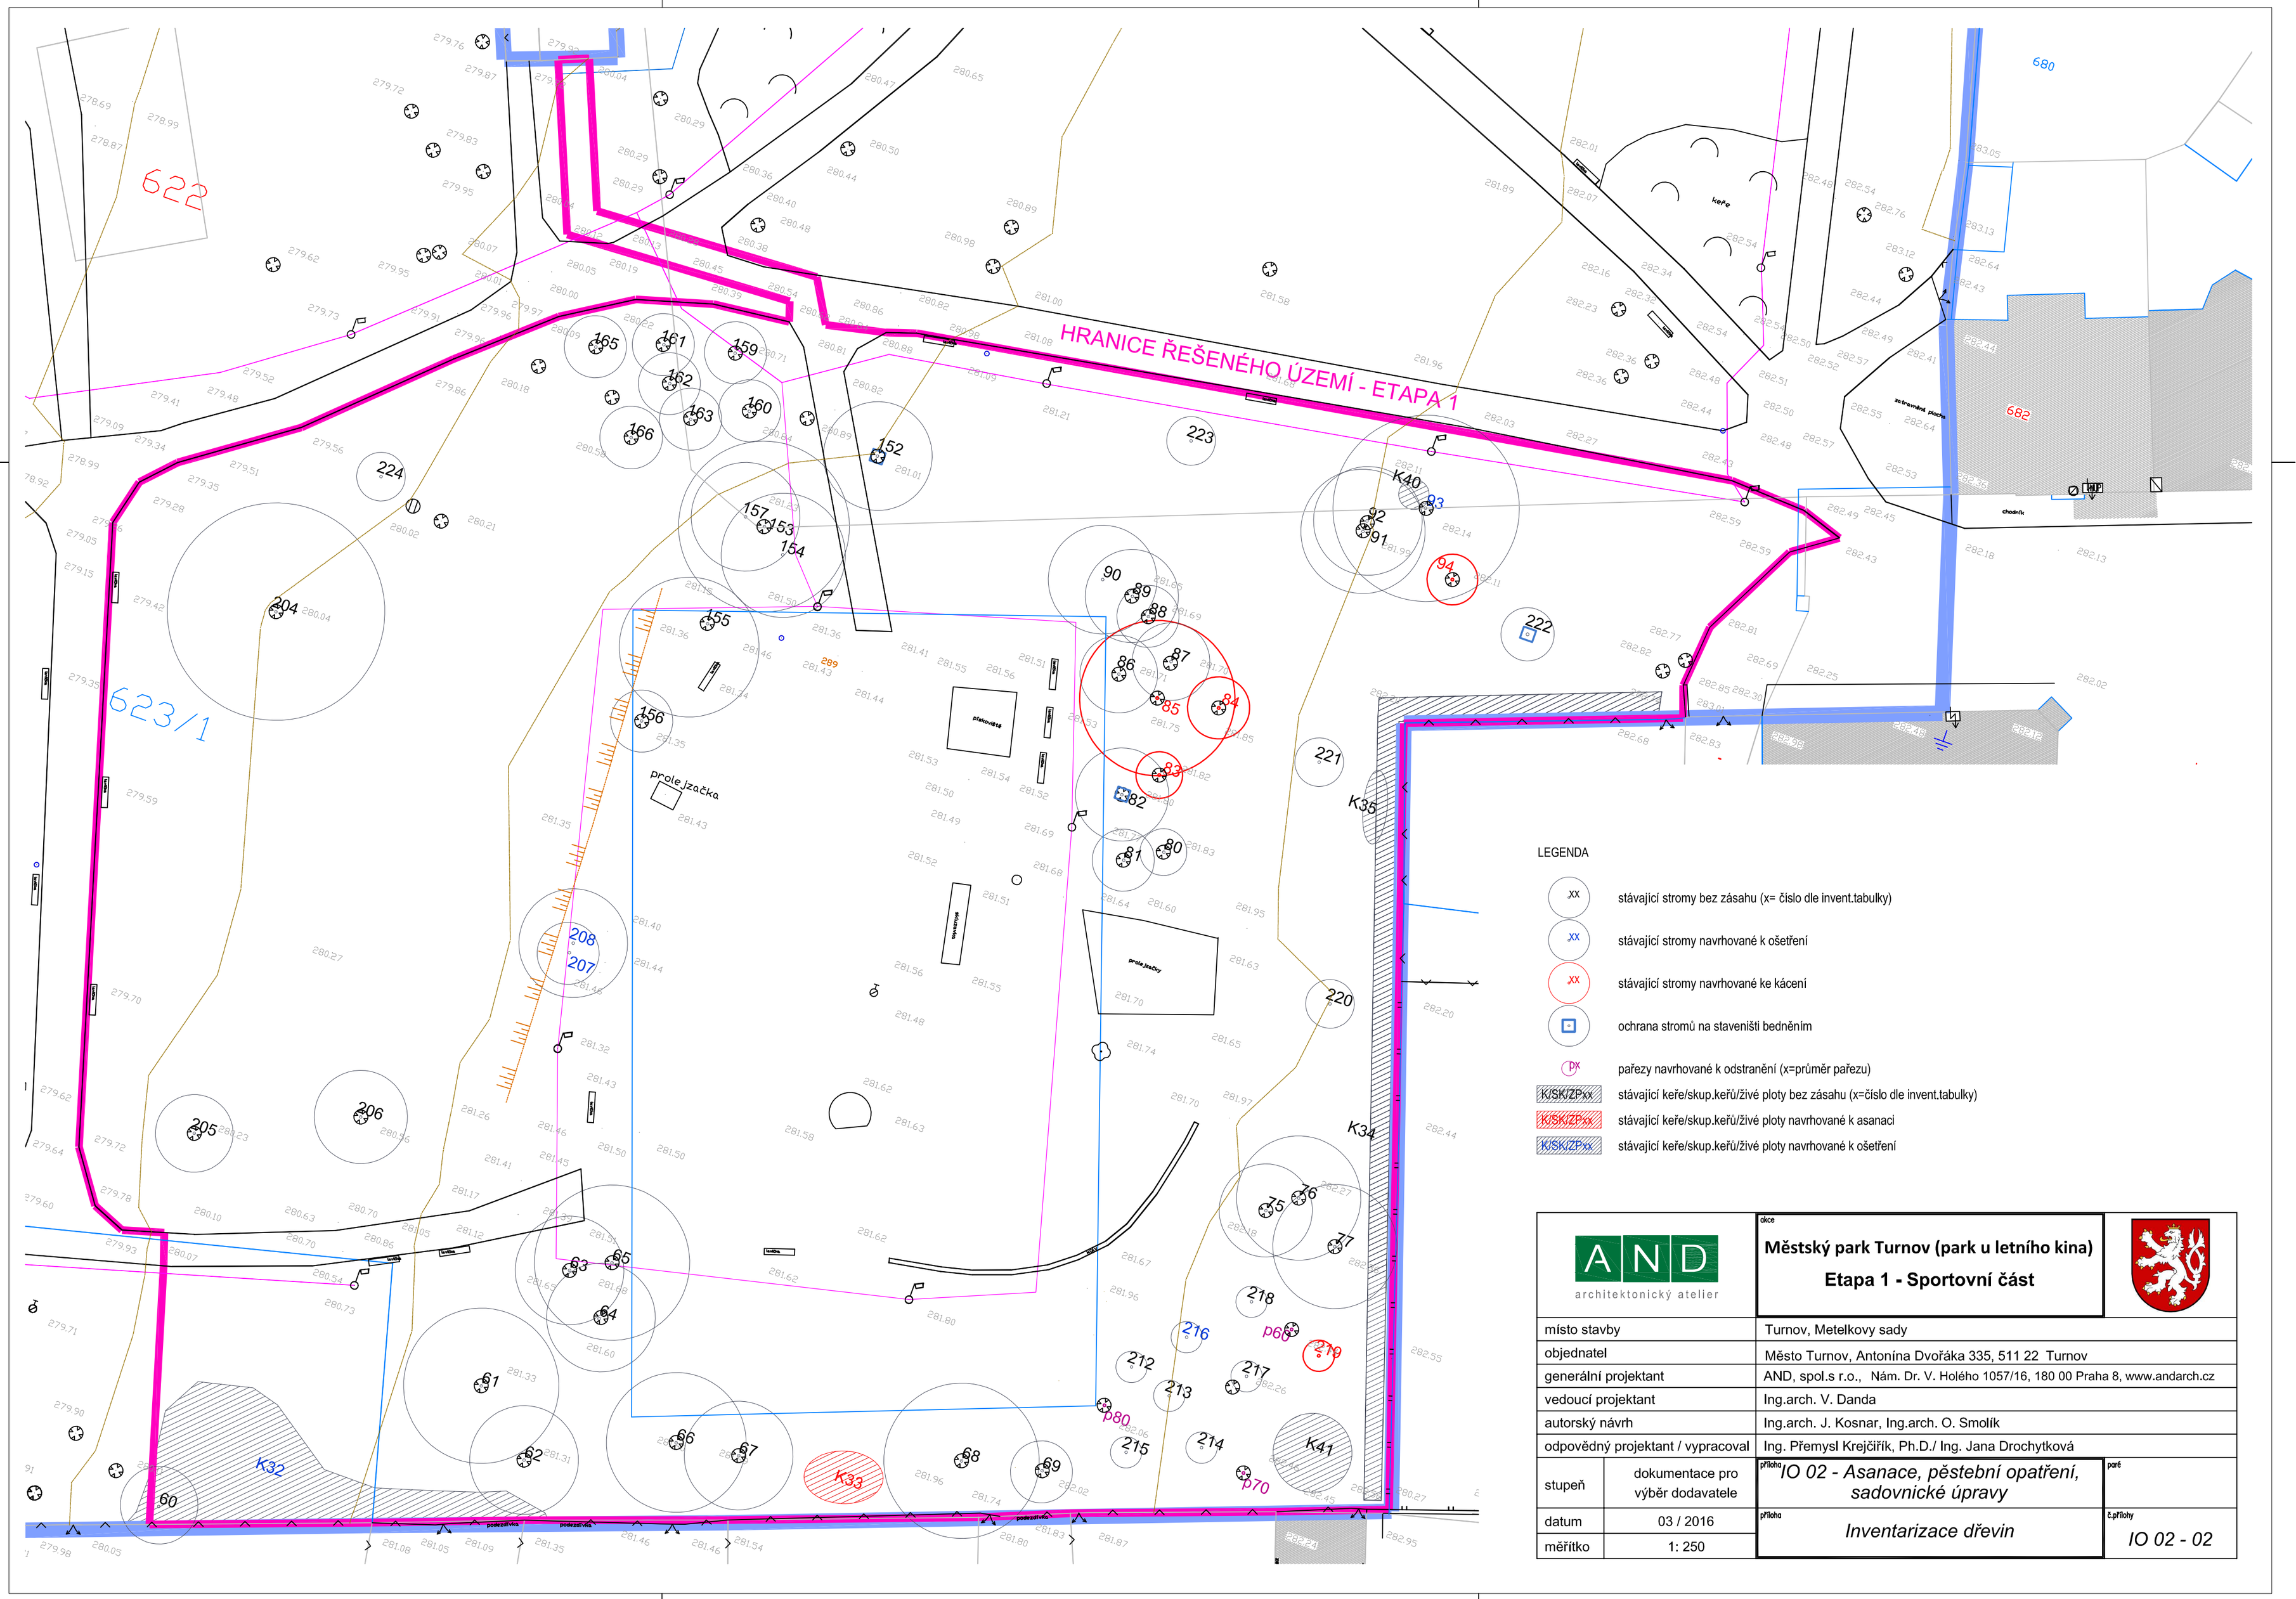

AND architektonický atelier		akce: **Městský park Turnov (park u letního kina)** **Etapa 1 - Sportovní část**	
místo stavby		Turnov, Metelkovy sady	
objednatel		Město Turnov, Antonína Dvořáka 335, 511 22 Turnov	
generální projektant		AND, spol.s r.o., Nám. Dr. V. Holého 1057/16, 180 00 Praha 8, www.andarch.cz	
vedoucí projektant		Ing.arch. V. Danda	
autorský návrh		Ing.arch. J. Kosnar, Ing.arch. O. Smolík	
odpovědný projektant / vypracoval		Ing. Přemysl Krejčiřík, Ph.D./ Ing. Jana Drochytková	
stupeň	dokumentace pro výběr dodavatele	příloha: *IO 02 - Asanace, pěstební opatření, sadovnické úpravy*	paré
datum	03 / 2016	příloha: *Inventarizace dřevin*	č.přílohy: *IO 02 - 02*
měřítko	1: 250		