
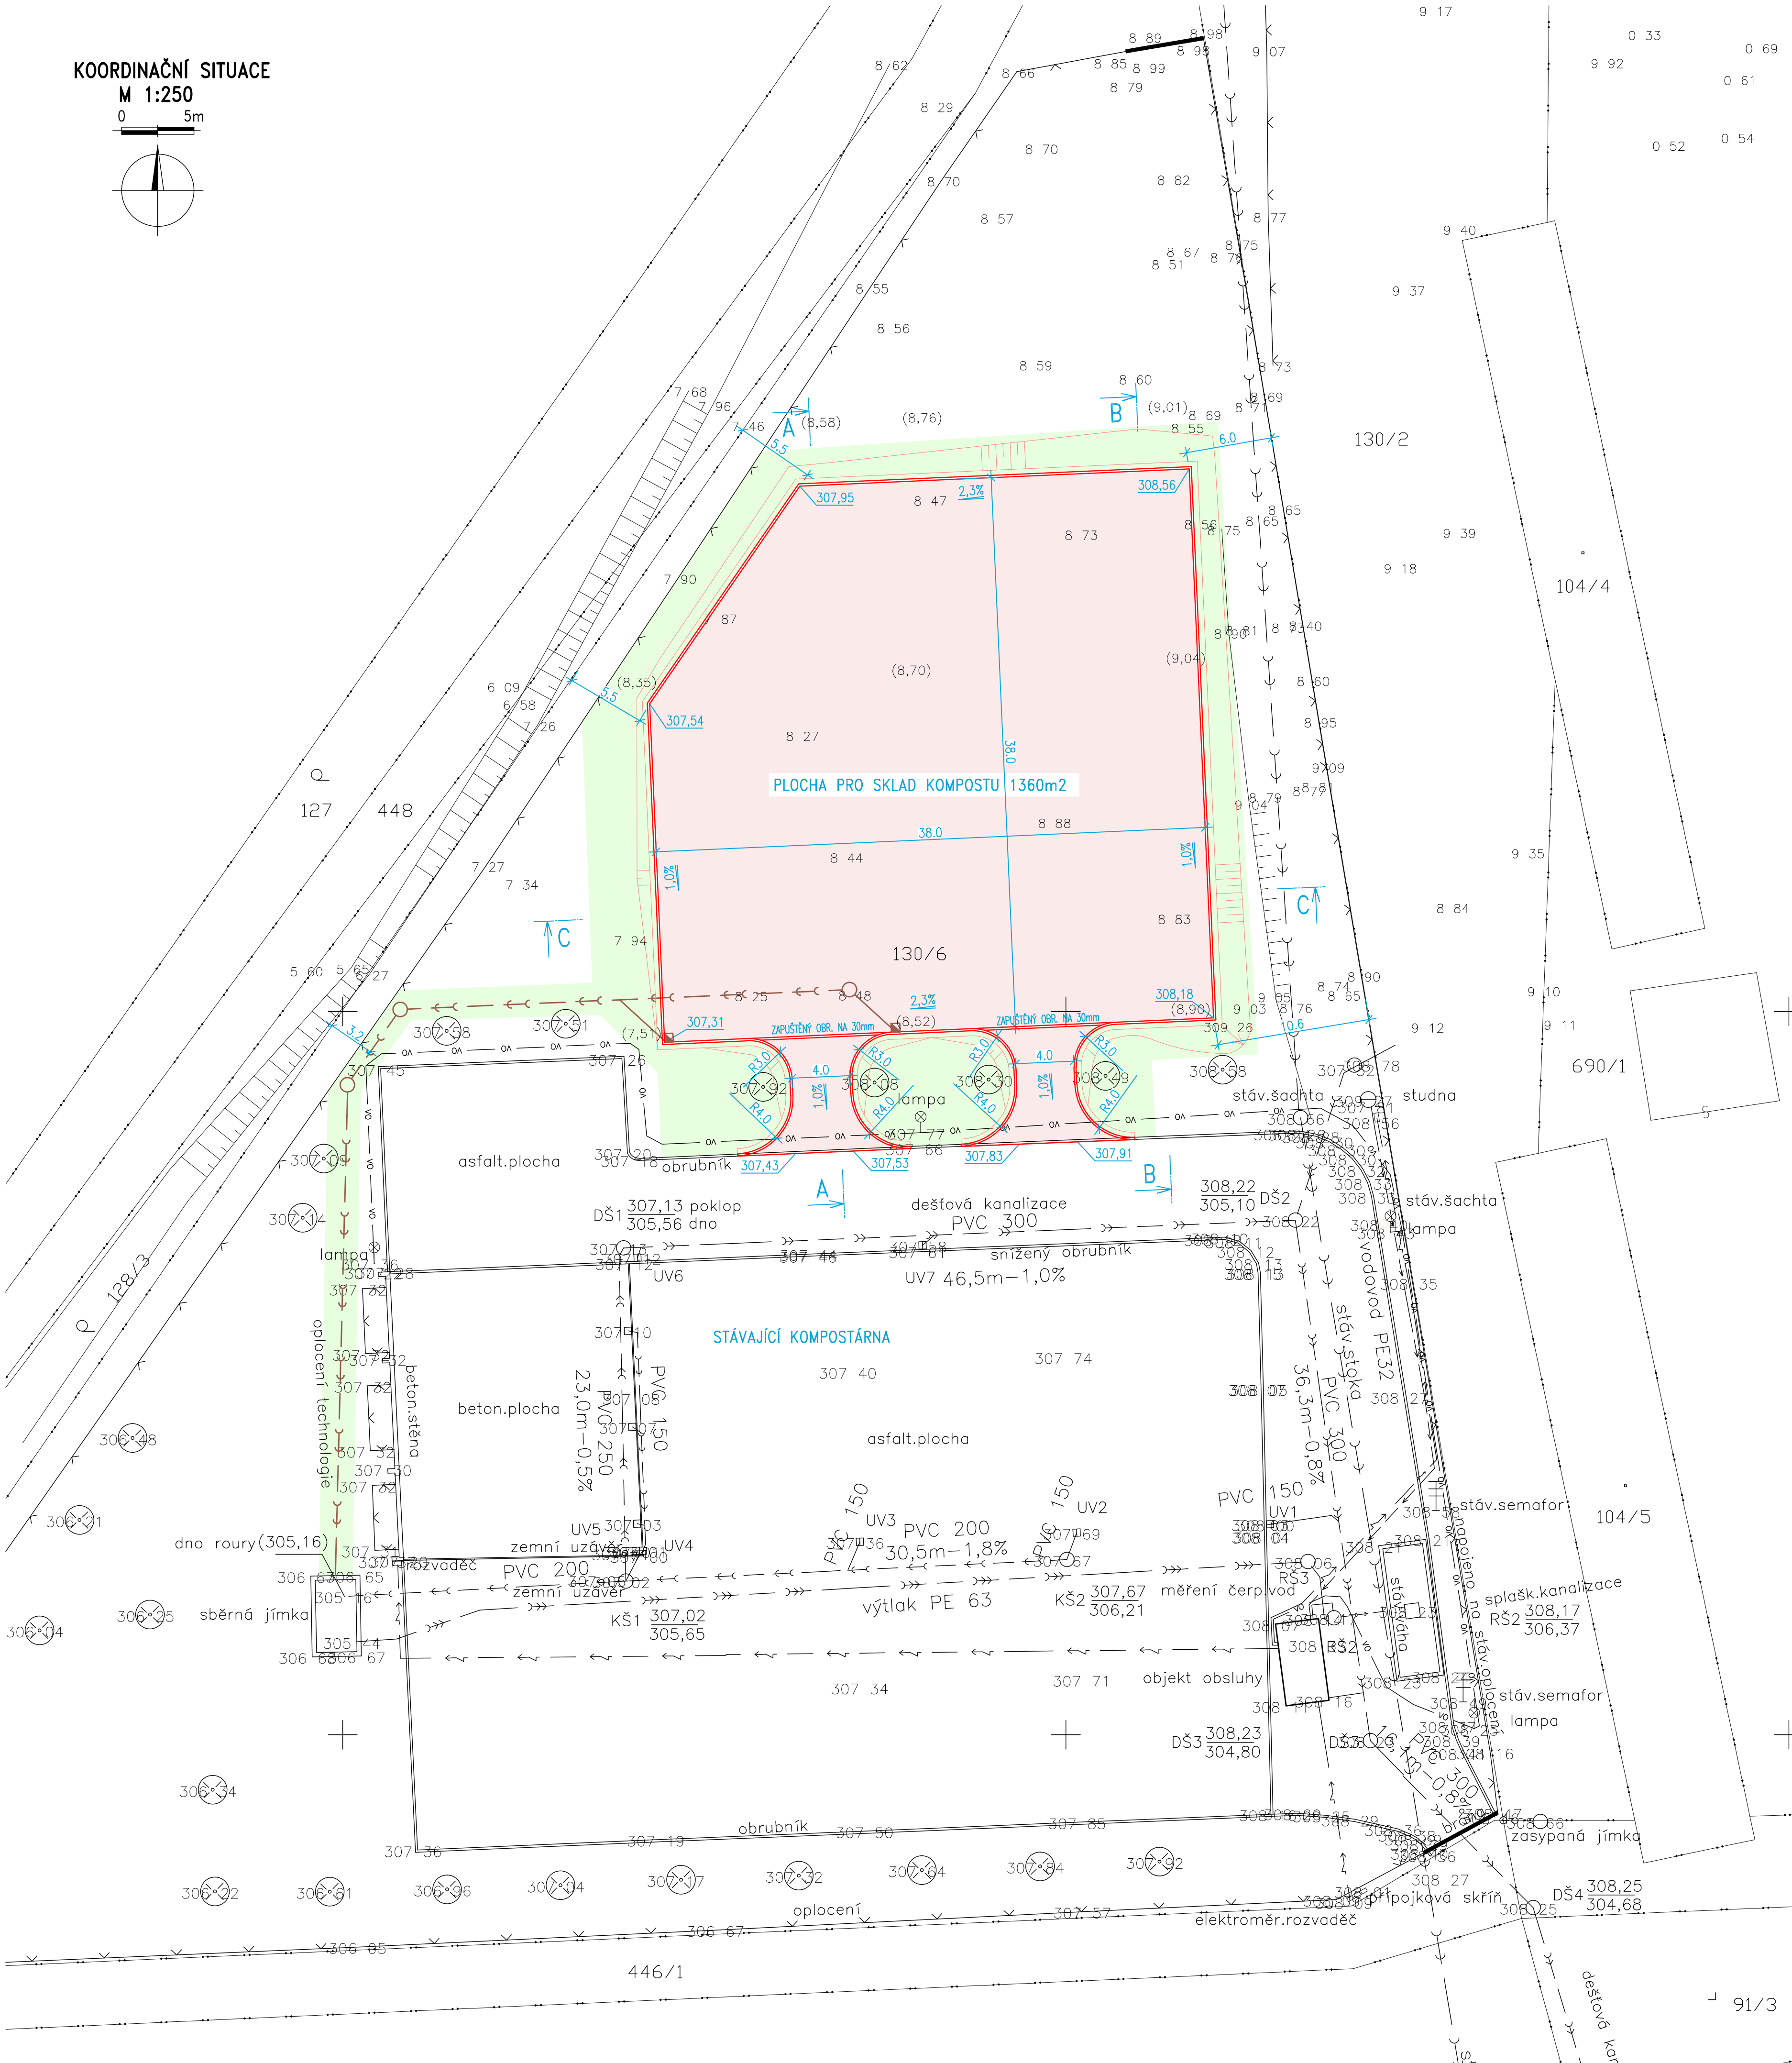


KOORDINAČNÍ SITUACE

M 1:250

0 5m

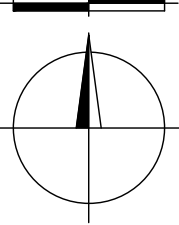

OBJEKTOVÁ SOUSTAVA

SO-02 ZPEVNĚNÉ PLOCHY, VENKOVNÍ ÚPRAVY


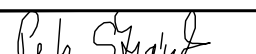

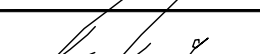
SO-11 DEŠŤOVÁ KANALIZACE KOMPOSTÁRNÝ

LEGENDA:

- HRANICE POZEMKŮ
- NOVÉ ZPEVNĚNÉ PLOCHY – ASFALTOVÝ KRYT
- NOVÉ OZELENĚNÉ PLOCHY
- STÁVAJÍCÍ OPLOCENÍ
- STÁVAJÍCÍ STROMY
- NOVÉ INŽENÝRSKÉ SÍTĚ
- NOVÁ DEŠŤOVÁ KANALIZACE – Z KOMPOSTOVACÍCH PLOCH (DO SBĚRNÉ JÍMKY)
- NOVÁ ULIČNÍ VPUSŤ

STÁVAJÍCÍ INŽENÝRSKÉ SÍTĚ

- STÁVAJÍCÍ DEŠŤOVÁ KANALIZACE – Z MANIPULAČNÍCH PLOCH
- STÁVAJÍCÍ SPLAŠKOVÁ KANALIZACE VEŘEJNÁ
- STÁVAJÍCÍ DEŠŤOVÁ KANALIZACE – Z KOMPOSTOVACÍCH PLOCH (DO SBĚRNÉ JÍMKY)
- STÁVAJÍCÍ SPLAŠKOVÁ KANALIZACE – TLAKOVÁ
- STÁVAJÍCÍ AREÁLOVÝ VODOVOD – ČERPÁNÍ ZE STUDNY
- STÁVAJÍCÍ ROZVODY NN
- STÁVAJÍCÍ ROZVODY VO
- STÁVAJÍCÍ SLOUPY VO

|   |   |   |   |  |
|---|---|---|---|--|
| Zodpovědný projektant   | Vypracoval  | Kontroloval   |  <b>PROFES PROJEKT</b><br><b>spol. s r. o.</b><br>stavební a projektční firma<br>Vejřňova 272 TURNOV<br>tel. 481319831 fax 481319832<br>e-mail: profesp@profesprojekt.cz<br>www.profesprojekt.cz |  |
| Ing. Petr Štěpánek  | Ing. Petr Štěpánek  | Ing. Richard Müller   |   |  |
|  |  |  |   |  |
| Místo: Turnov   | Stavební úřad: Turnov   | Stupeň  | DSR   |  |
| Objednatel: Město Turnov, Ant. Dvořáka 335, 511 01 Turnov                             | Datum   | 06.2017   |   |  |
| Akce: KOMPOSTÁRNA TURNOV<br>ROZŠÍŘENÍ PLOCHY  | Číslo zakázky   | 17063   |   |  |
|   | Měřítko<br>1:250  | Výtisk č.   |   |  |
| Příloha: KOORDINAČNÍ SITUACE  | Příloha č.<br>C.3   |   |   |  |