


KOORDINAČNÍ SITUACE
M: 1:500

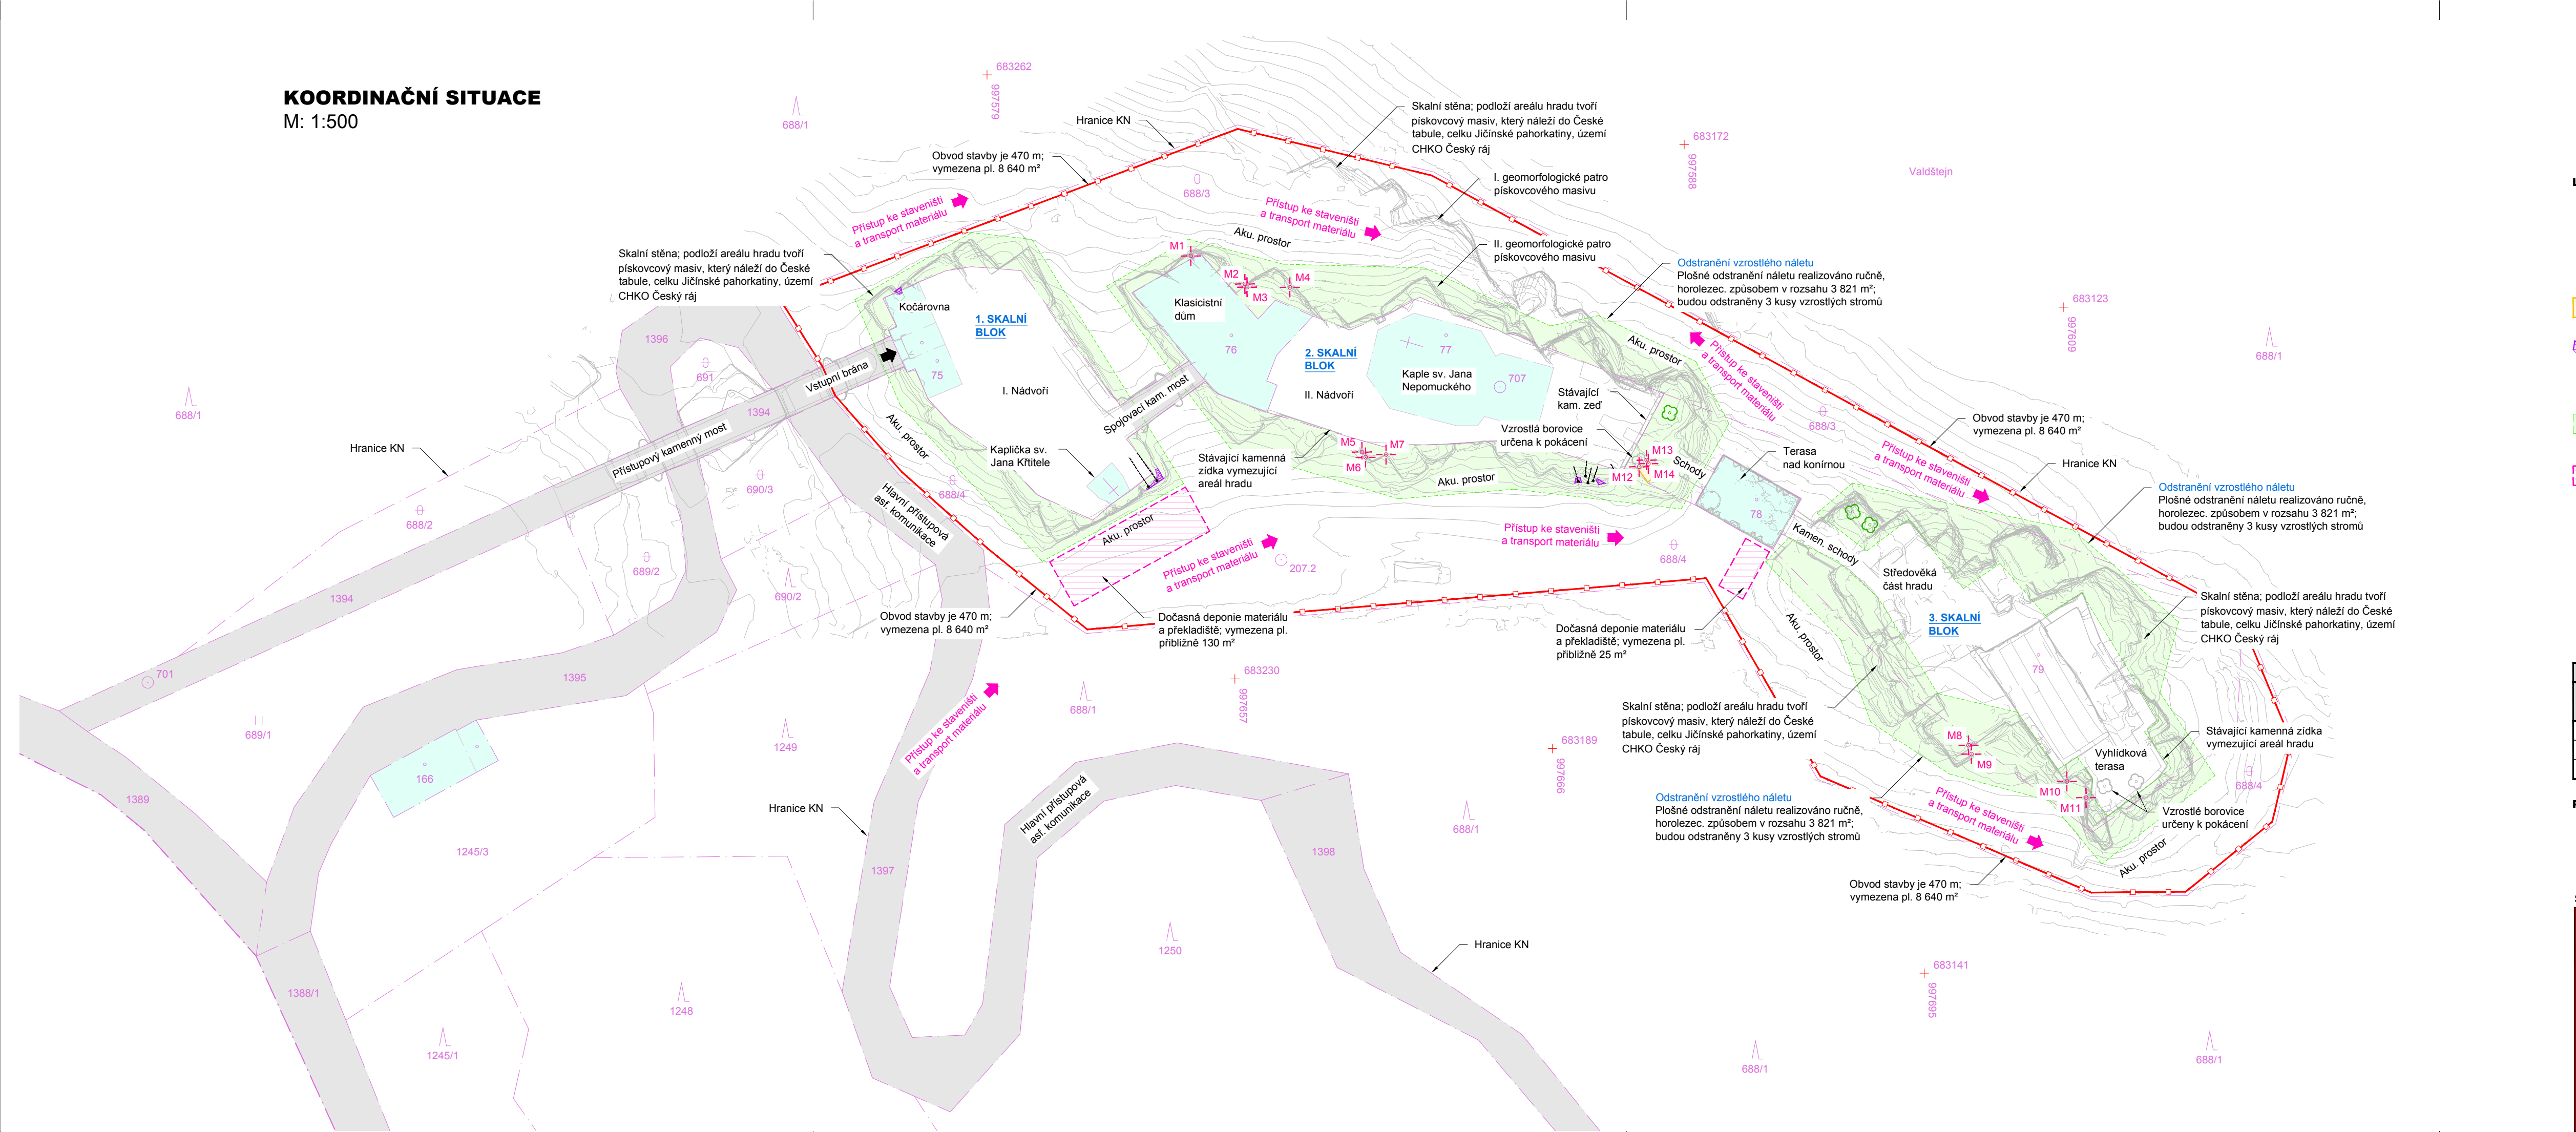

LEGENDA:

Přibližná poloha monitorovacích bodů, přesná poloha bude určena na místě geotechnikem, po odstranění náletu, očištění skalních stěn od volných částí a odtěžení nestabilních bloků.

Lokální kotvení skalních bloků

Přibližná oblast odtěžení nestabilních bloků

Kamenné kotvené podezdívky

Odstranění vzrostlého náletu

Dočasná deponie materiálu a překladiště

Stávající vegetace, která bude zachována

Nevhodné stromy určeny ke kácení

S

TABULKA ZÁBORŮ STAVBY						
Pozemek, parcela č.	Katastrální území	Výměra dle KN [m²]	Druh pozemku / Způsob využití	Dočasný zábor [m²]	Trvalý zábor [m²]	Vlastníci, jiní oprávnění dle KN
688/3	Mašov u Turnova	2 239	ostatní plocha	2 130	0	město Turnov Antonína Dvořáka 335, 511 01 Turnov
688/4	Mašov u Turnova	3 248	ostatní plocha	3 111	0	město Turnov Antonína Dvořáka 335, 511 01 Turnov
St. 79	Mašov u Turnova	1 715	zast. pl. a nádv.	1 715	0	město Turnov Antonína Dvořáka 335, 511 01 Turnov

- POZNÁMKA:**
- Před zahájením stavby je nutné vytyčení a přehledné zdokumentování všech inženýrských sítí dotčeného území.

<div> <div> <div>STRIX</div> <div>INŽENÝRING</div> </div> <div> 28. Třpa 108/119, 403 01 Chomutov IČ: 254 35 396 www.strixinzenyring.cz </div> </div>		<div> <div>ŘEŠITEL / ZPRACOVAL</div> <div>Ing. Matuš Klínčůch</div> </div>		<div> <div>AUTORIZOVAL</div> <div>Ing. Ondřej Holý</div> </div>	
OBJEDNATEL		město Turnov		DATUM	
NAZEV STAVBY		Antonína Dvořáka 335, 511 01 Turnov		IV / 2018	
OBJEKT		-		ZMĚNA	
ČÁST		KOORDINAČNÍ SITUACE		MĚŘÍTKO	
				1 : 500	
				FORMÁT	
				4 x A4	
				STUPEŇ	
				DZS / PDPS	
				ARCHIVNÍ ČÍSLO	
				2018-04-16	
				ČÍSLO VÝKRESU	
				SOUPRAVA	