




ZED', ČÁST F

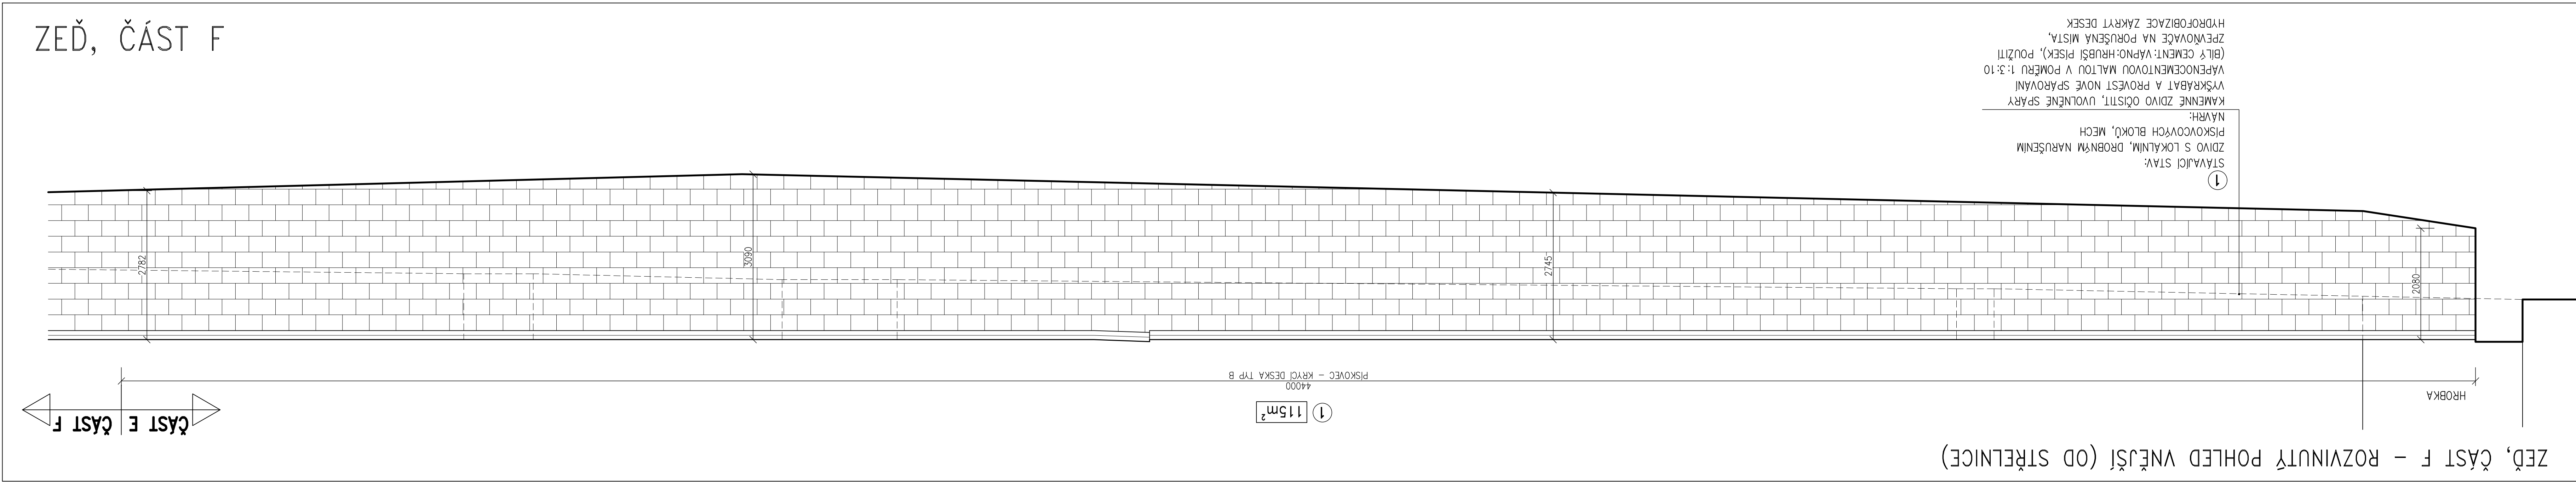


ZED', ČÁST F - VÝSEK PŮDORYSU

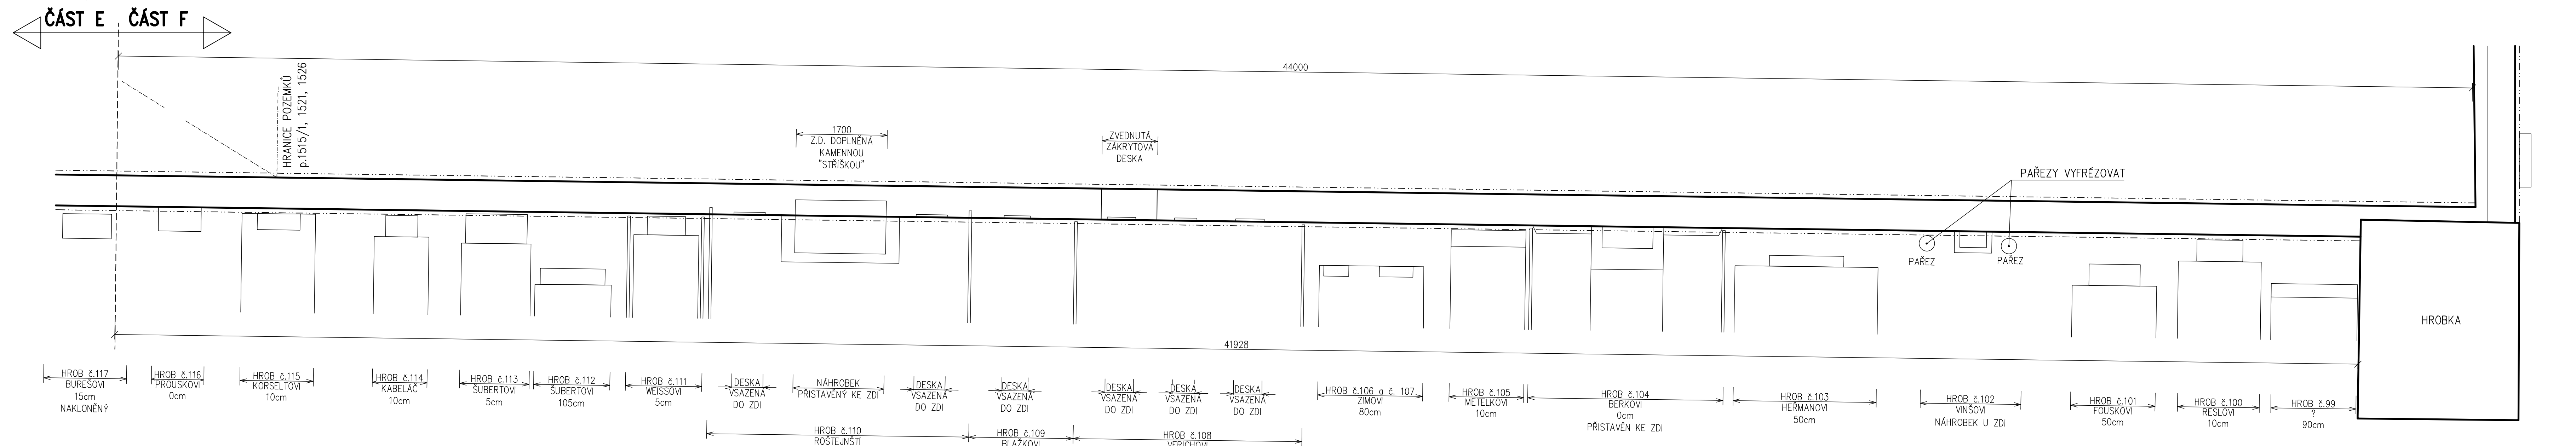

ZED', ČÁST F - ROZVINUTÝ POHLED VNITŘNÍ (ZE HŘBITOVA)

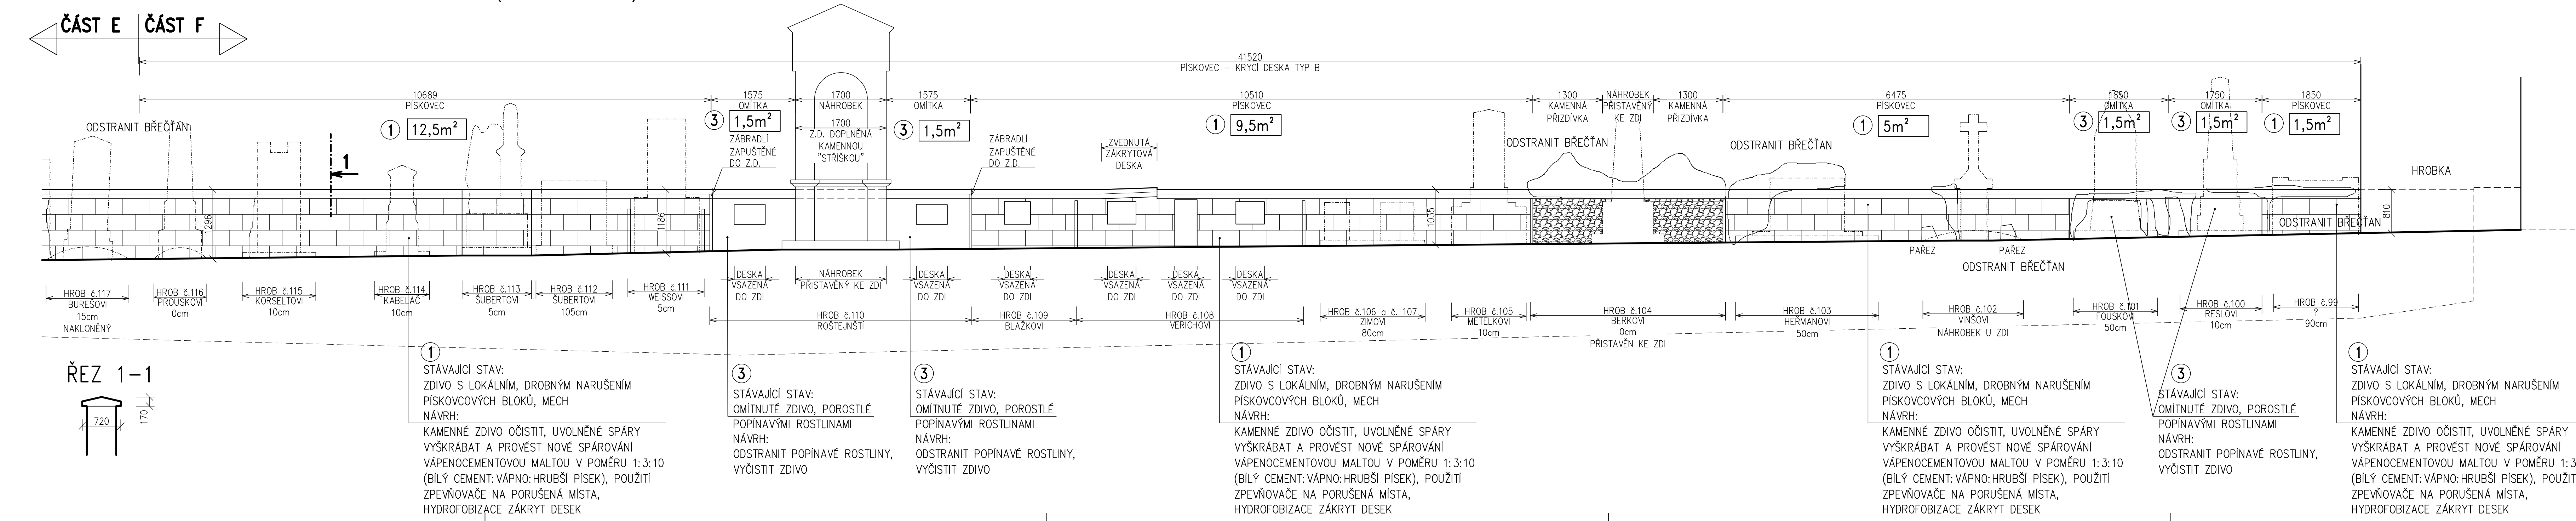

ZÁKRYTOVÁ DESKA- typ B  
M 1:20

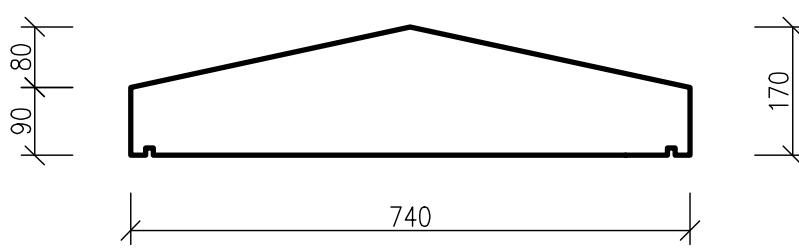

NOVÉ ZÁKRYTOVÉ DESKY:  
PROFILACE DLE STÁVAJÍCÍCH DESEK - NUTNO OMÉRIT A DLE  
TLOUŠTKY ZDIVA  
BOŽANOVSKÝ PÍSKOVEC, VODNÍ DŘÁŽKY, LAZUROVANÉ PIGMENTY,  
DĚLKA SEGMENTŮ cca 0,75m, OSAŽENO NA VÁPNOCEMENTOVOU  
MALTU VČETNĚ SPÁROVÁNÍ V POMĚRU 1:3:10 (BÍLÝ  
CEMENT:VÁPNO:HRUBŠÍ PÍSEK), HYDROFOBIZACE ZÁKRYT DESEK  
typ B - 7 bm

NAVHRHOVANÉ TECHNOLOGIE, TYP:


- 1 143,5m<sup>2</sup>
- 3 6m<sup>2</sup>


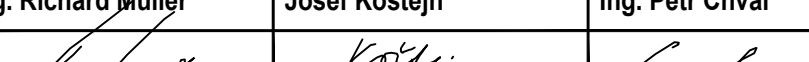
POZNÁMKY:

1. STÁVAJÍCÍ KVÁDRY A ZÁKRYTOVÉ DESKY BUDOU OČIŠTĚNY NEDESTRUKTIVNÍM ZPŮSOBEM (RÝŽOVÝ KARTÁČ) DOJDE K RUČNÍMU PROŠKRÁBÁNÍ SPÁR
2. NOVÉ KVÁDRY - BUDOU PROVEDENY Z HOŘÍČKÉHO ČI BOŽANOVSKÉHO PÍSKOVCE, VELIKOSTI cca 400-500mm, KAMENÍKEM OPRAVOVÁNÝ ZUBÁKEM (PŘEDPOKLÁDÁ SE KAMENÍK SE ZKUŠENOSTÍ Z HISTORICKÝCH OBJEKTŮ)
3. NOVÉ ZÁKRYTOVÉ DESKY - BUDOU PROVEDENY Z HOŘÍČKÉHO ČI BOŽANOVSKÉHO PÍSKOVCE, VELIKOST DESKY : ŠÍŘKA cca 0,74m, DĚLKA cca 0,75m, KAMENÍKEM OPRAVOVÁNÝ ZUBÁKEM DLE STÁVAJÍCÍCH, NA OKAPNÍ HRANĚ BUDE PROVEDENA OKAPNICE
4. NOVÉ ZÁKRYTOVÉ DESKY A KVÁDRY BUDOU PATINOVÁNY
5. ZDĚNÍ A SPÁROVÁNÍ VÁPNOCEMENTOVOU MALTOU V POMĚRU 1:3:10 (BÍLÝ CEMENT:VÁPNO:HRUBŠÍ PÍSEK) NEBO UŽITÍ VODNĚ MALTOVINY PŘÍMO URČENÉ NA PÍSKOVCOVÉ POHLEDOVÉ ZDIVO (SYSTÉM REMMERS APD.), SPÁRA BUDE TÓNOVÁNA BAREVNÝM PIGMENTEM A BUDE ZATAŽENA MÍRNĚ POD ÚROVĚŇ KAMENE
6. SLOŽENÍ MALTY A ÚPRAVA SPÁRY BUDE POSOUZENA NA VZORKU
7. PÁREZY BUDOU VYFŘEZOVÁNY, JÁMY PO PÁREZECH BUDOU ZASYPÁNY ORNÍCI DO ÚROVNĚ OKOLNÍHO TERÉNU
8. POROSTY BŘEČTANU NA ZDI BUDOU ODSTRANĚNY

Pokud tato projektová dokumentace obsahuje požadavky nebo odkazy na jednotlivé obchodní jména nebo označení výrobků, výkonů nebo obchodních materiálů, které platí pro určitého podnikatele za příznačné, je možno tyto výrobky a materiály nahradit obdobnými s technicky a kvalitativně srovnatelnými parametry. V tom případě uchozeč v nabídce uvede obchodní názvy a výrobce těchto výrobků a materiálů, příp. údaje prokazující dodržení funkčních a kvalitativních parametrů min. v úrovni stanovené dokumentací.

SITUAČNÍ SCHÉMA ZDI

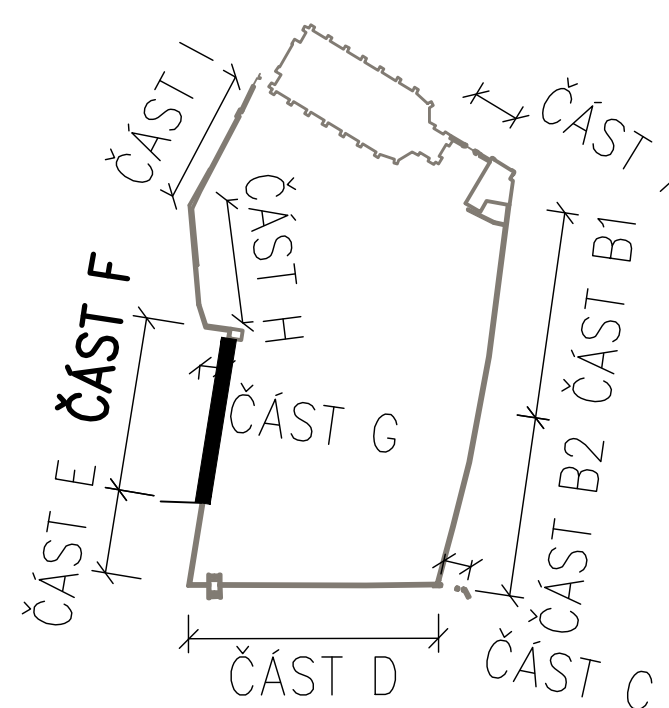

Zodpovědný projektant	Vypracoval	Kontroloval	 <b>PROFES PROJEKT</b> spol. s r. o. stavební a projektční firma Vojvodova 272, TURNOV tel. 481 519 631 fax 481 519 632 e-mail: profesp@profesprojekt.cz www.profesprojekt.cz	
Ing. Richard Müller	Josef Koštejn	Ing. Petr Chval		
				
Místo: Turnov	Stavební úřad: Turnov	Stupeň	DSR	
Objednatel: Město Turnov, Antonína Dvořáka 335, 511 22 Turnov	Datum	11.2015		
Akce: OPRAVA HŘBITOVNÍ ZDI U KOSTELA NAROZENÉ PANNY MARIE TURNOV - 2. ETAPA D.1.1 ARCHITECTONICKO - STAVEBNÍ ŘEŠENÍ	Číslo zakázky	15102B		
	Měřítko	1:50		
	Příloha:	Příloha č.	D.1.1.b-01	
ZEDĚ - ČÁST F				