


SCHÉMA ROZVODU
BLOK "B"
M 1:50

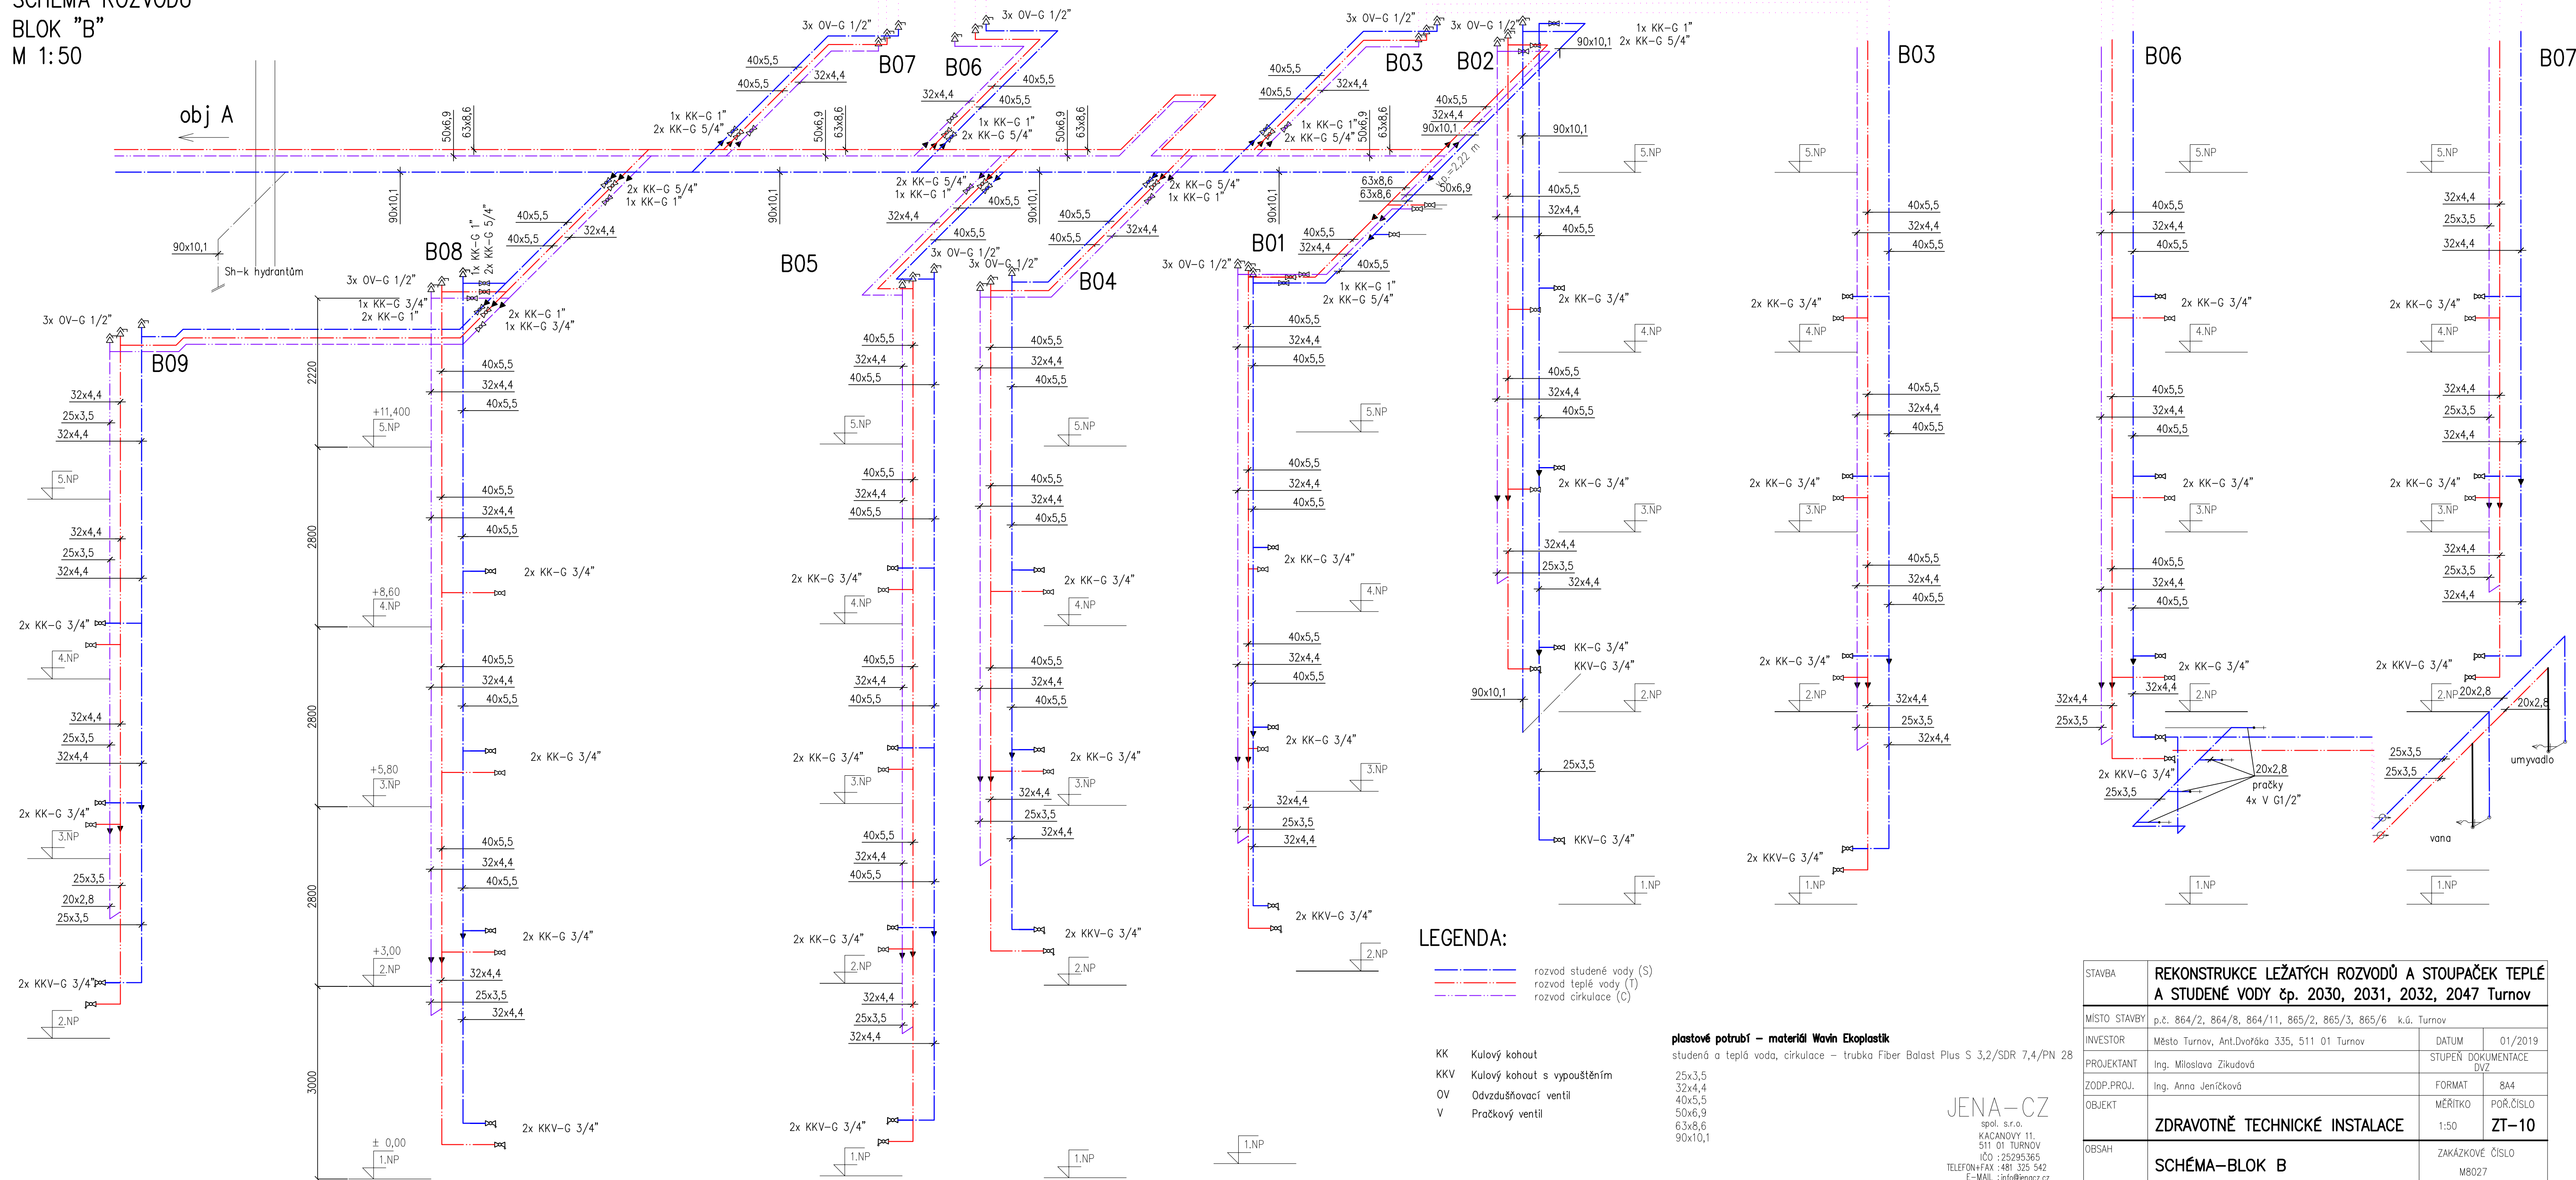

STAVBA	REKONSTRUKCE LEŽATÝCH ROZVODŮ A STOUPAČEK TEPLÉ A STUDENÉ VODY čp. 2030, 2031, 2032, 2047 Turnov		
MÍSTO STAVBY	p.č. 864/2, 864/8, 864/11, 865/2, 865/3, 865/6 k.ú. Turnov		
INVESTOR	Město Turnov, Ant.Dvořáka 335, 511 01 Turnov	DATUM	01/2019
PROJEKTANT	Ing. Miloslava Žikudová	STUPEŇ DOKUMENTACE DVZ	
ZODP.PROJ.	Ing. Anna Jeníčková	FORMAT	8A4
OBJEKT	ZDRAVOTNĚ TECHNICKÉ INSTALACE	MĚŘÍTKO 1:50	POŘ.ČÍSLO ZT-10
OBSAH	SCHÉMA—BLOK B	ZAKÁZKOVÉ ČÍSLO M8027	