


PŮDORYS 1.NP

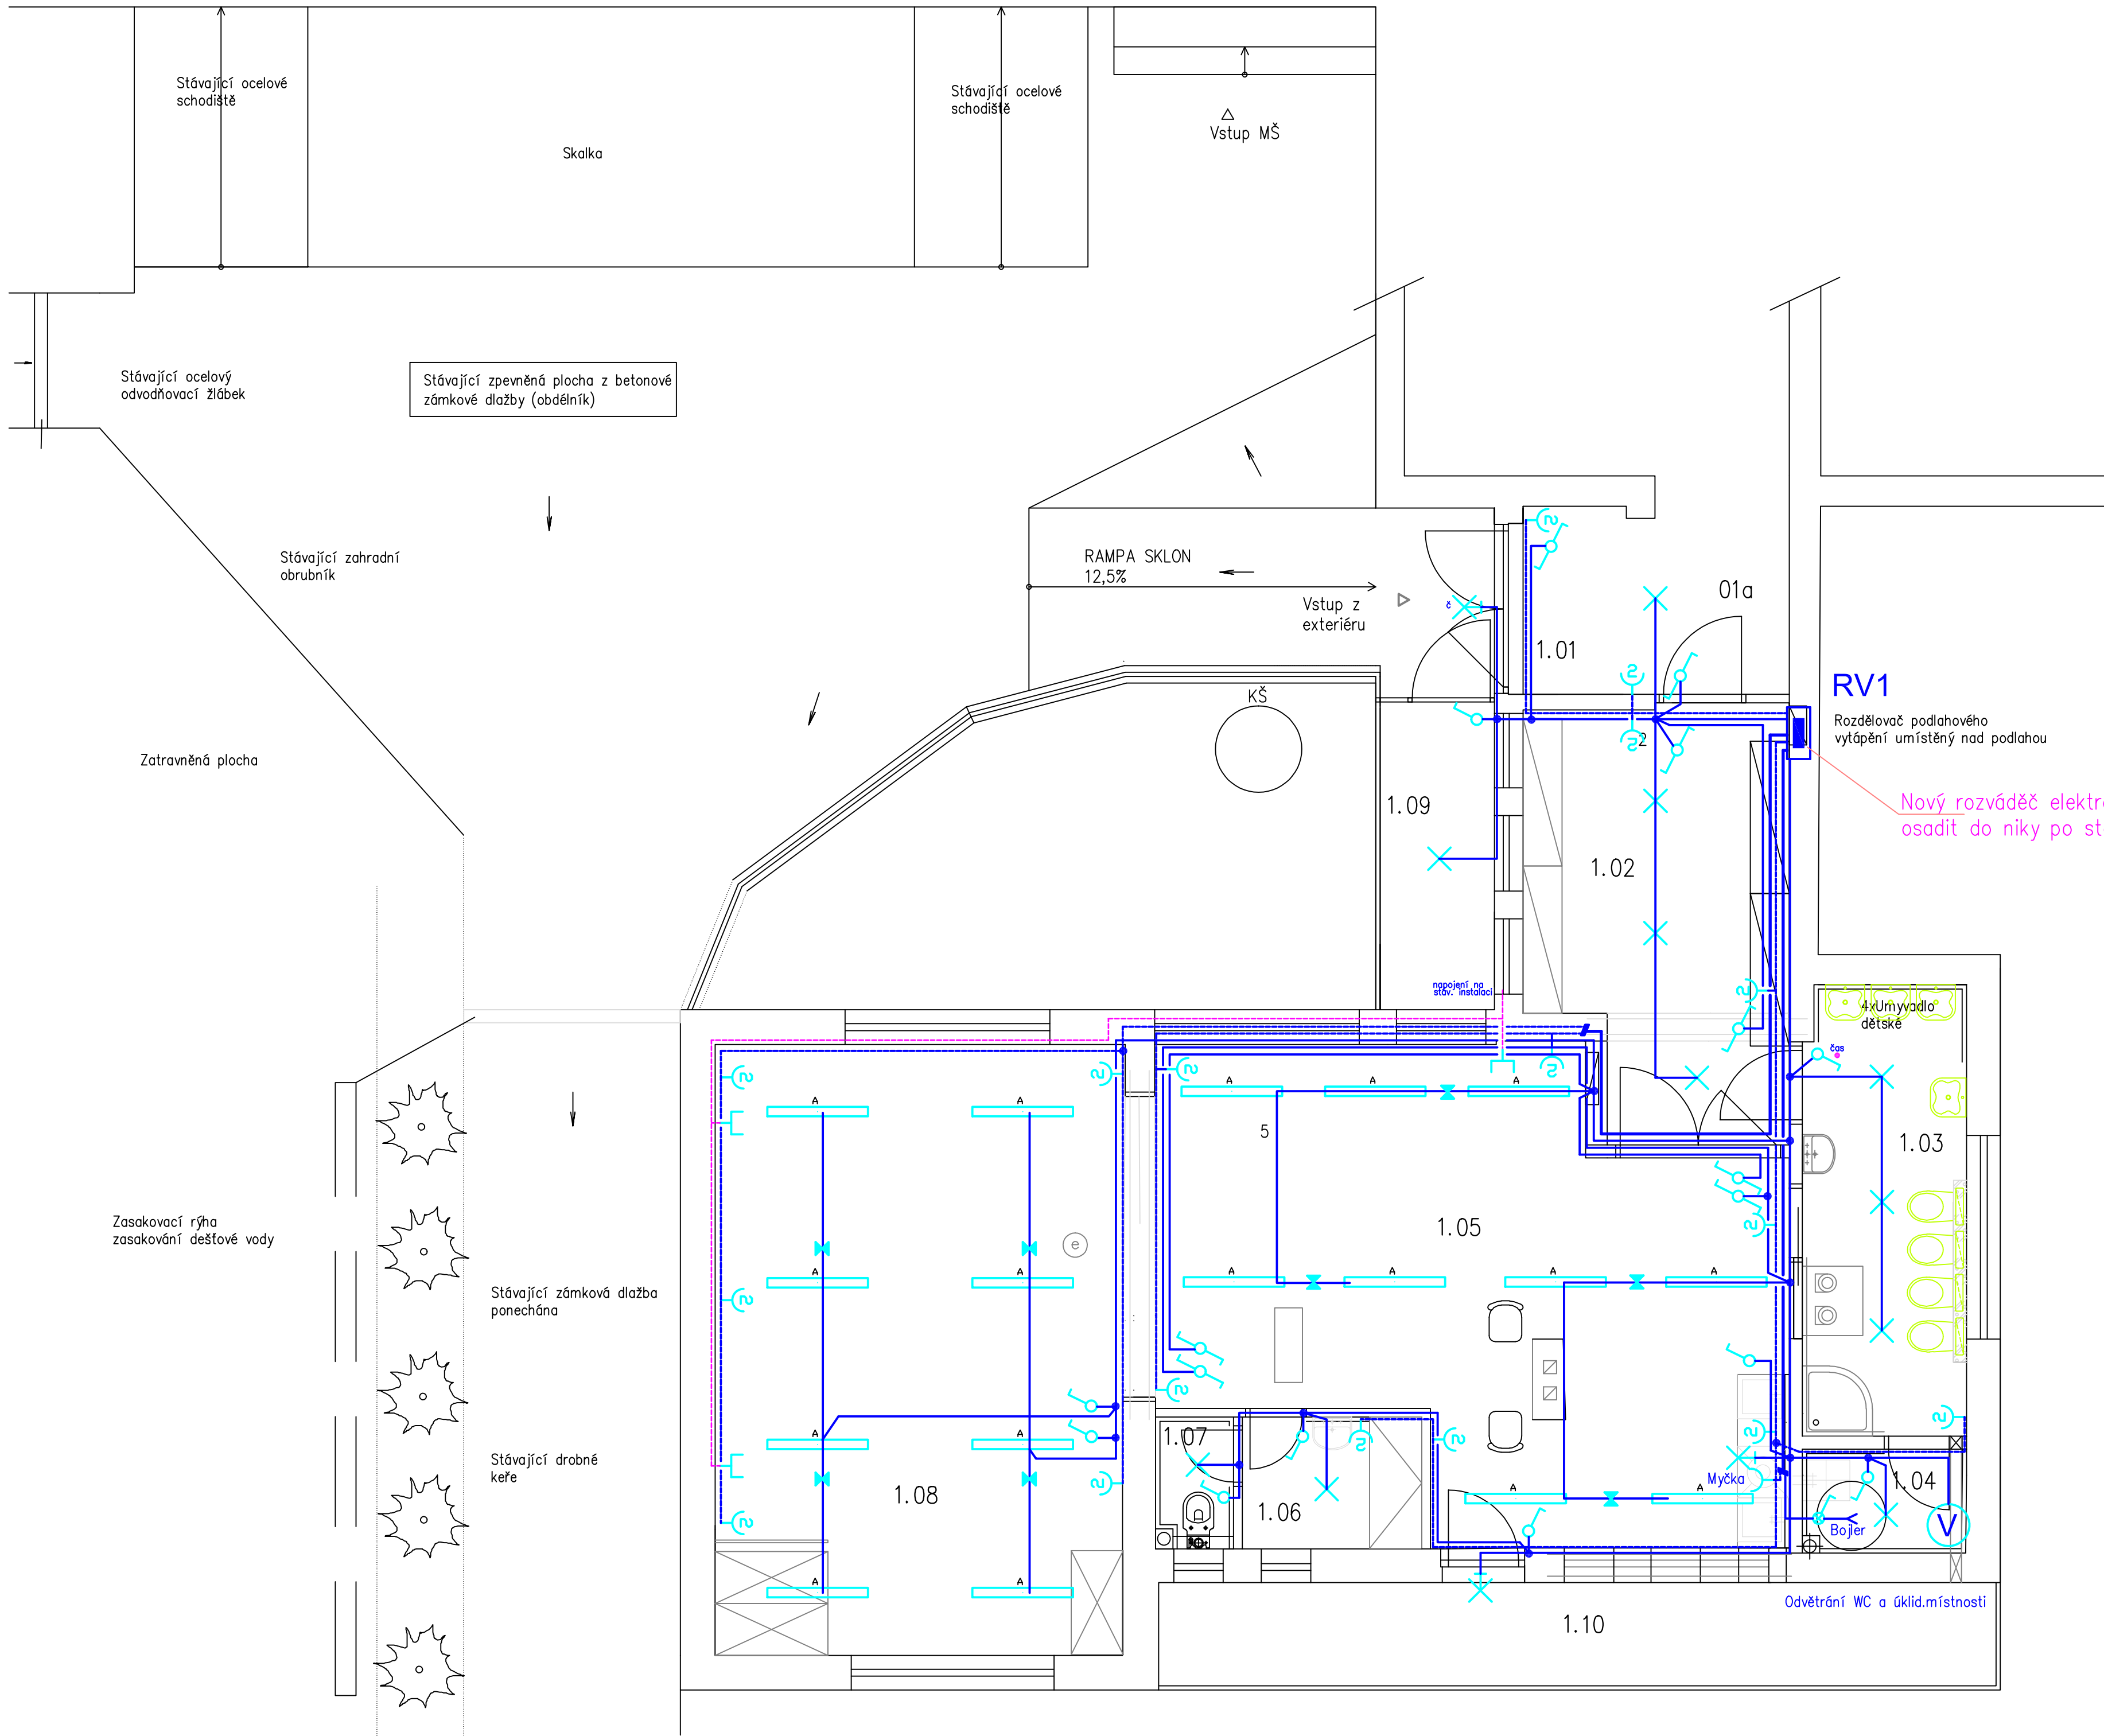

TABULKA MÍSTNOSTÍ

Č.	MÍSTNOST	m ²	PODLAHA
1.01	ZÁDVEŘÍ	3,5	KER. DLAŽBA
1.01a	CHODBA	3,9	KER. DLAŽBA
1.02	ŠATNA	13,7	KER. DLAŽBA
1.03	UMÝVÁRNA	9,7	KER. DLAŽBA
1.04	ÚKLIDOVÁ MÍSTNOST	2,3	KER. DLAŽBA
1.05	HERNA/JÍDELNÍ KOUT	34,5	MARMOLEUM
1.06	ŠATNA PERSONÁL	3,3	KER. DLAŽBA
1.07	WC PERSONÁL	1,1	KER. DLAŽBA
1.08	LOŽNICE /HERNA	32,5	KOBEREC
1.09	VSTUP/PARKOVÁNÍ KOČÁRKŮ	8,5	ŽUL. DLAŽBA
1.10	TERASA	15,1	BETON. DLAŽBA

POZNÁMKA:

VZT 1 –NUCENNÉ ODVĚTRÁNÍ MÍSTNOSTI Č.1.03 A 1.04, Ø125mm, NA FASÁDĚ OPATŘIT PLASTOVOU MŘÍŽKOU

Ved. projektant Ing. Pavel Marek	Vypracoval Michal Beněš	MICHAL BENĚŠ projektant elektro Štefánikovo nám. 779/6 460 01 Uhrovnice 1 Tel.: 485 103 944 IC: 139 20 341
Investor : Město Turnov, Ant. Dvořáka 355., 511 01 Turnov	účet: DRS	
Místo stavby : STAVEBNÍ ÚPRAVY BYTU NA ODDĚLENÍ PRO DĚTI MLADŠÍ 3 LET V MŠ ZBOROVSKÁ	č.zakázky datum 10.2018	
ELEKTROINSTALACE	měřítka 1:50	č.výkresu E1
STAV.ÚPRAVY - ČÁSTI "A" 1.NP		