


OPĚRNÁ ZEĎ

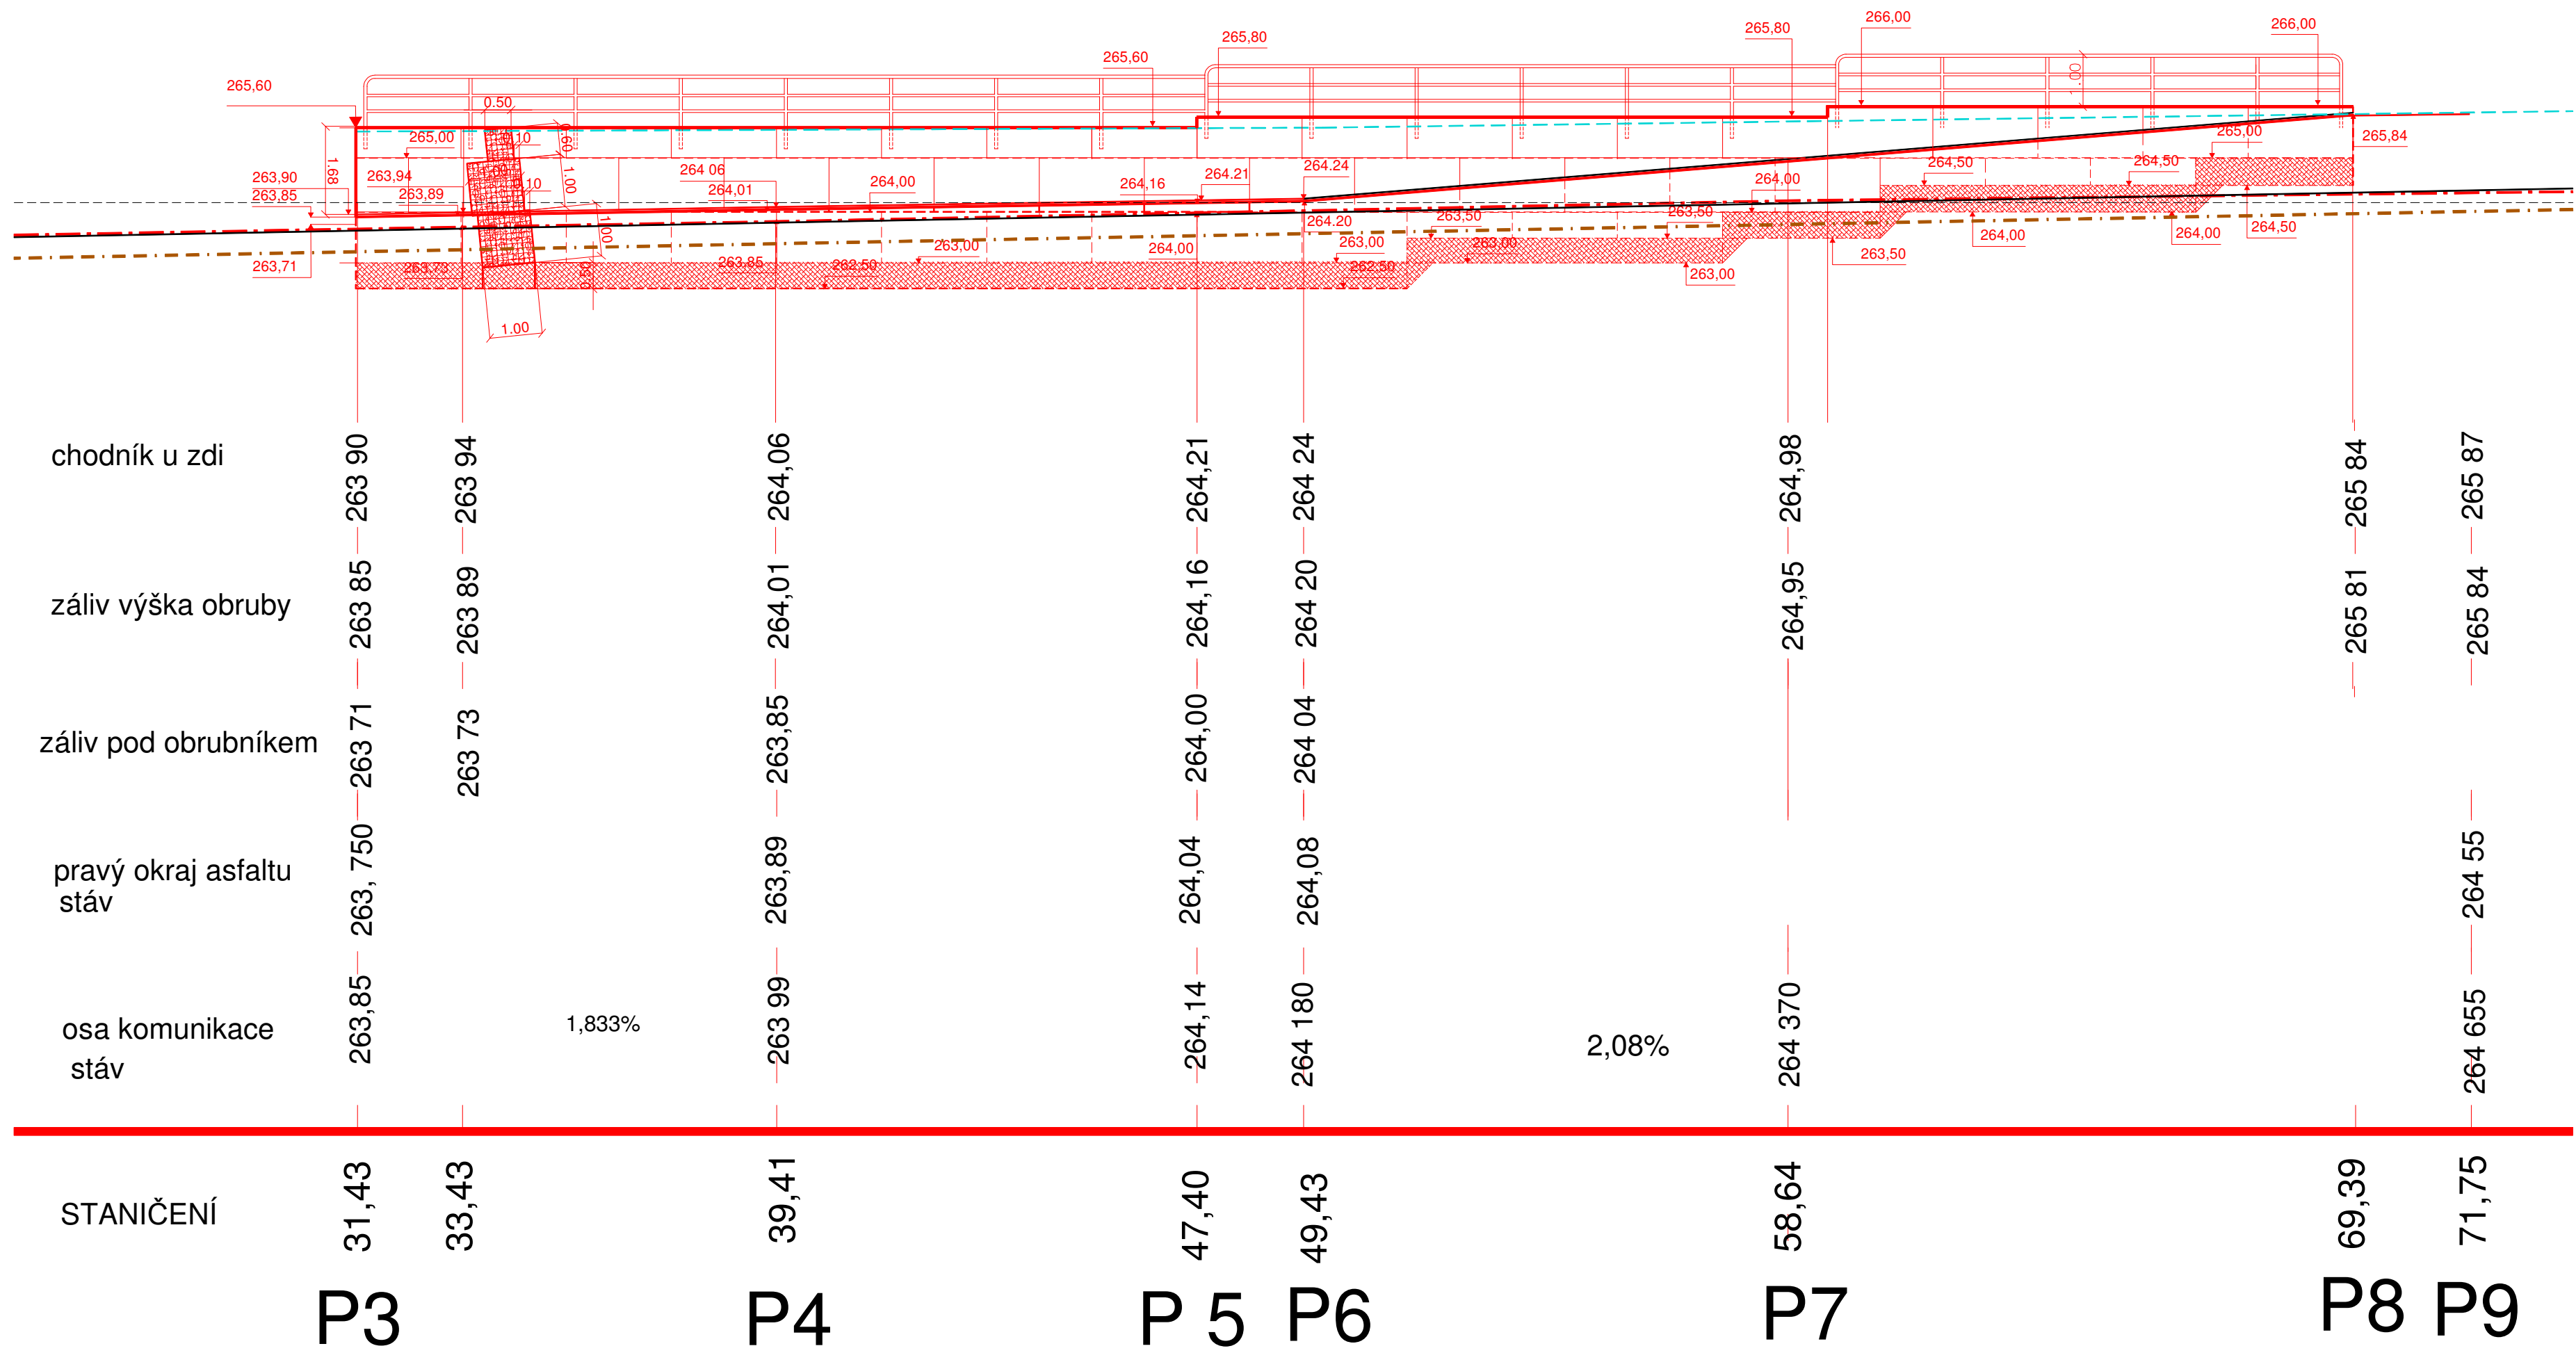

OPĚRNÁ ZEĎ

zhotovitel :	vypracoval	ING. WOLF	zak. číslo	WM 17/010
ING. JAROSLAV WOLF	zodp. projektant	ING. WOLF	datum	06/2017
WM ATELIER	tech. kontrola		stupeň	DUR, DSP
NÁBR.OBRANČŮ MÍRU 586	žadatel : Město	TURNOV, ANTONÍNA DVORÁKA 335, 511 01	měřítko	1 : 100
46822 ŽELEZNÝ BROD	akce : NOVÁ AUTOBUSOVÁ ZASTÁVKA	TURNOV " U LIDLU"	příloha	paré :
IČO 120 43 940	na průjezdním úseku silnice I/35		D 1.2.4	