


SCHÉMA ROZVODU
BLOK "A"
M 1:50

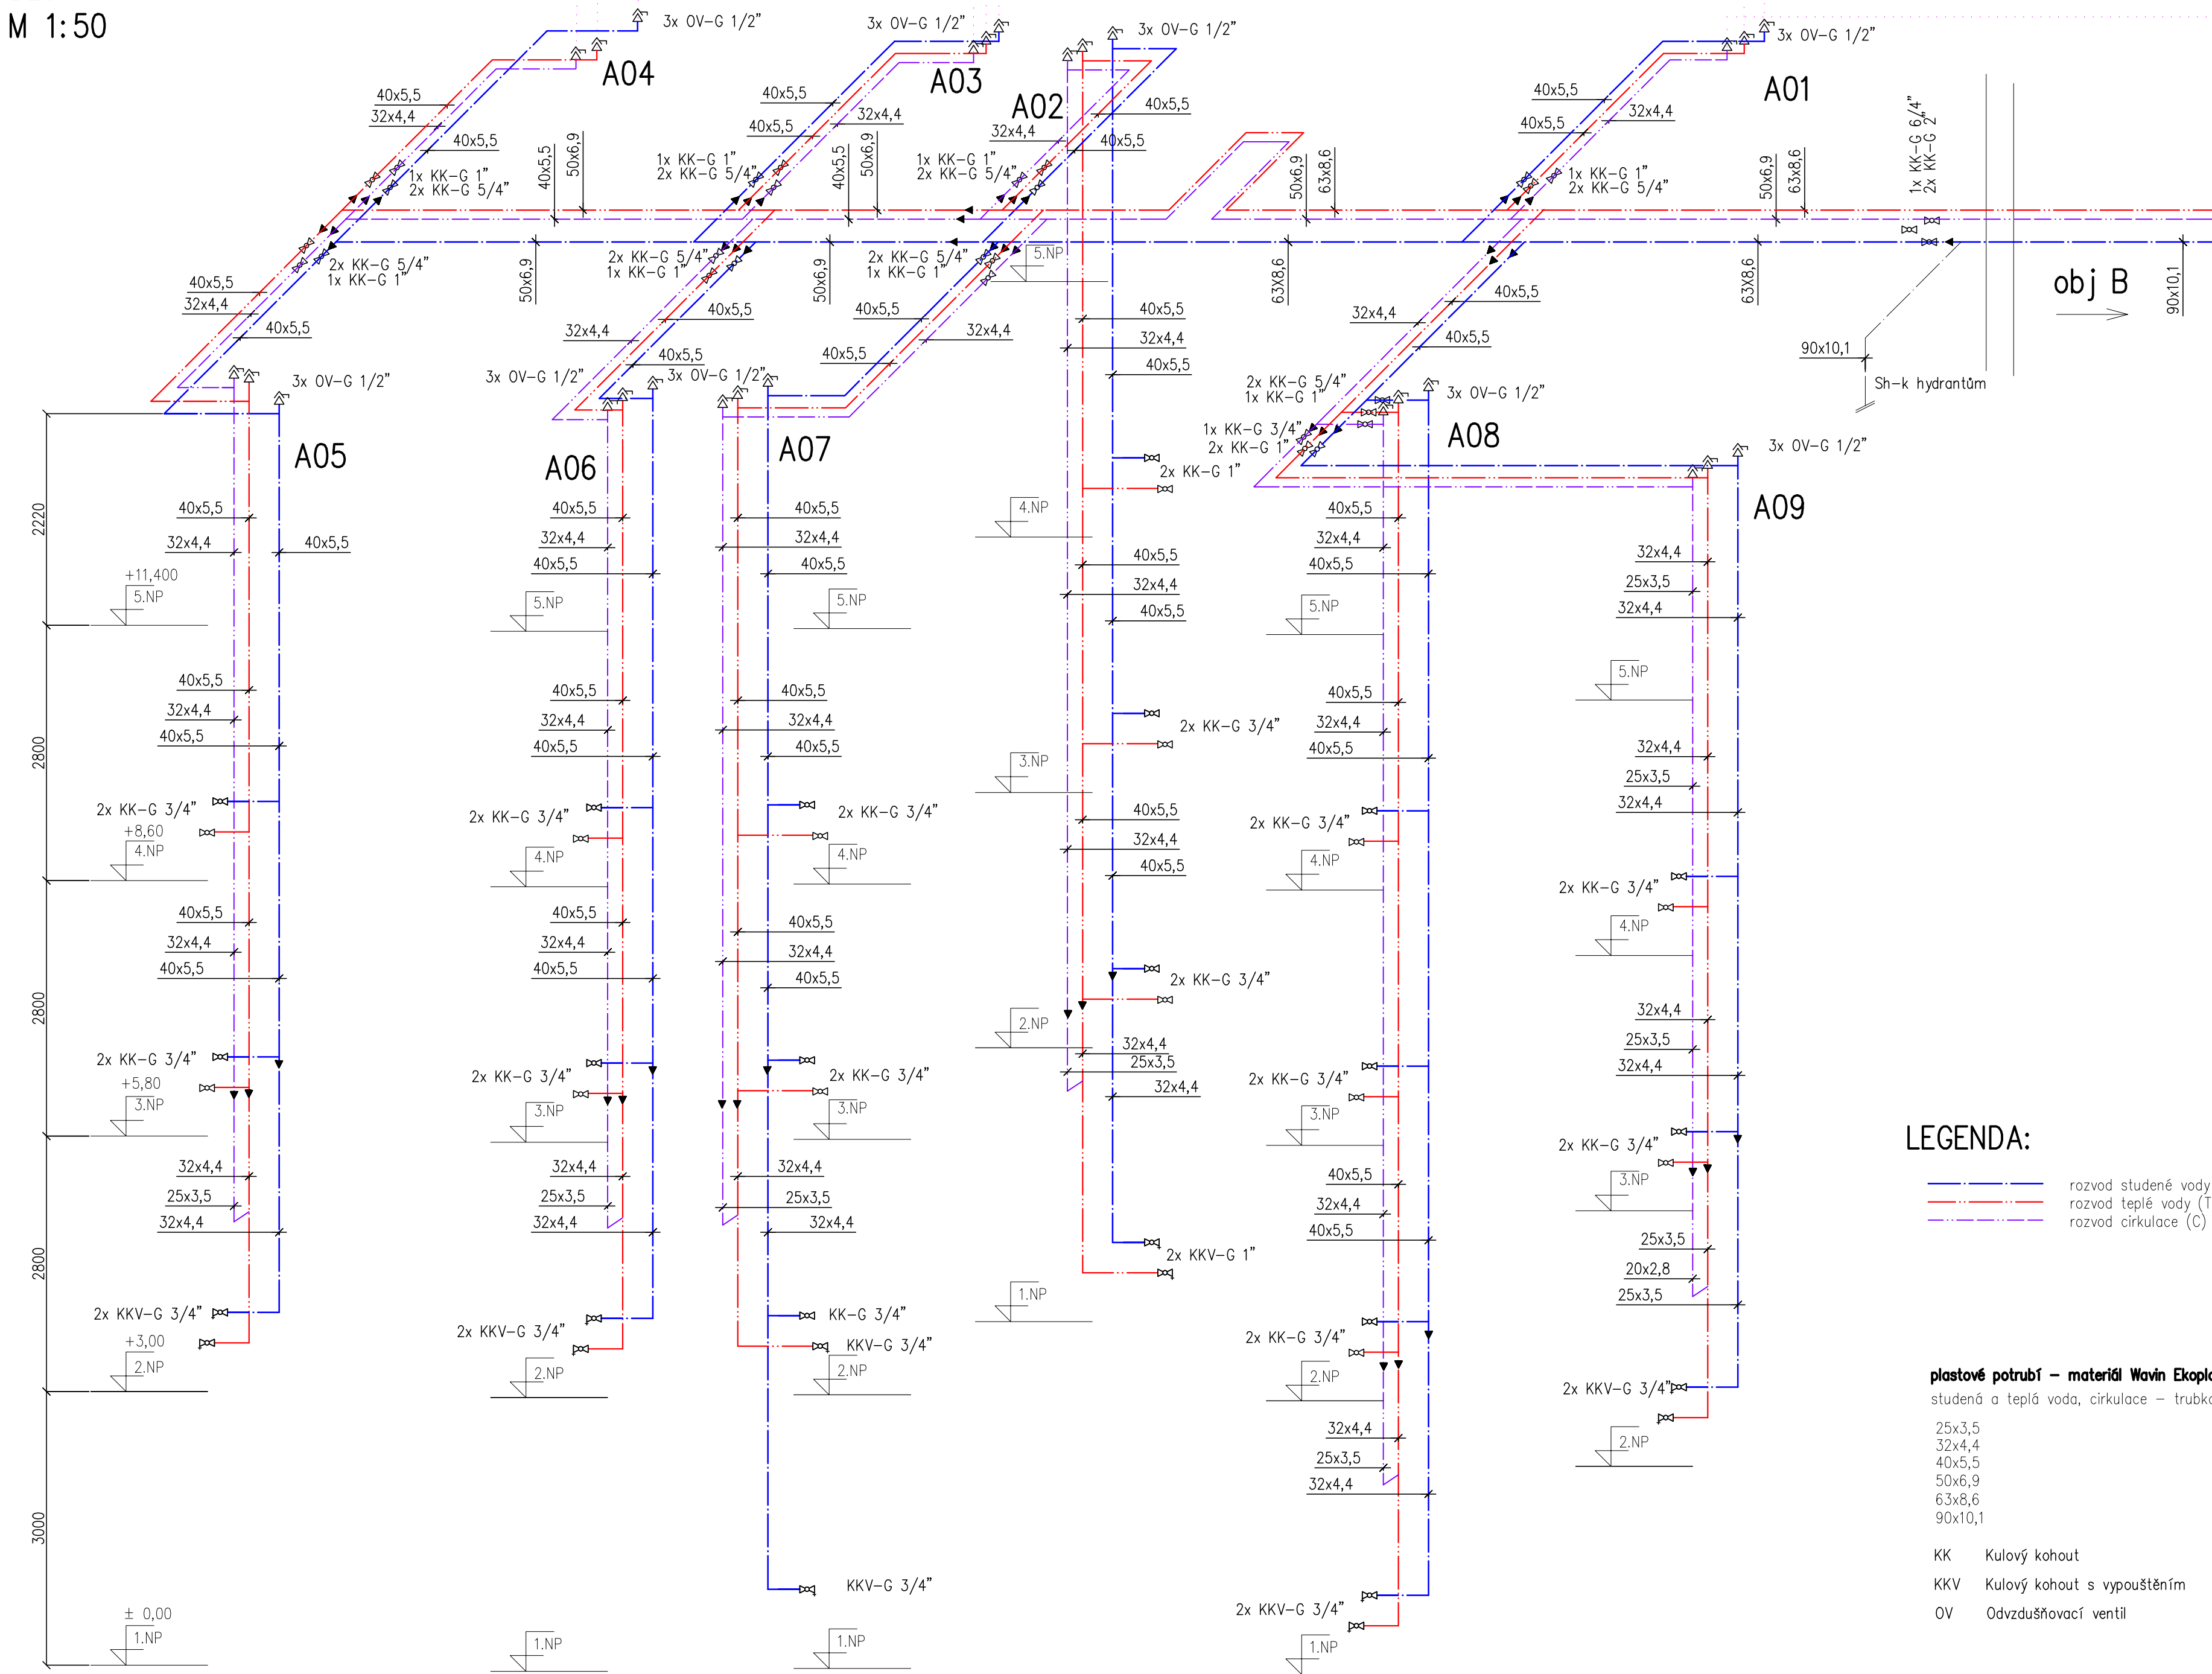

LEGENDA:


- rozvod studené vody (S)
- rozvod teplé vody (T)
- rozvod cirkulace (C)

plastové potrubí – materiál Wavin Ekoplastik

studená a teplá voda, cirkulace – trubka Fiber Balast Plus S 3,2/SDR 7,4/PN 28

25x3,5
32x4,4
40x5,5
50x6,9
63x8,6
90x10,1

- KK Kulový kohout
- KKV Kulový kohout s vypouštěním
- OV Odvězdušňovací ventil

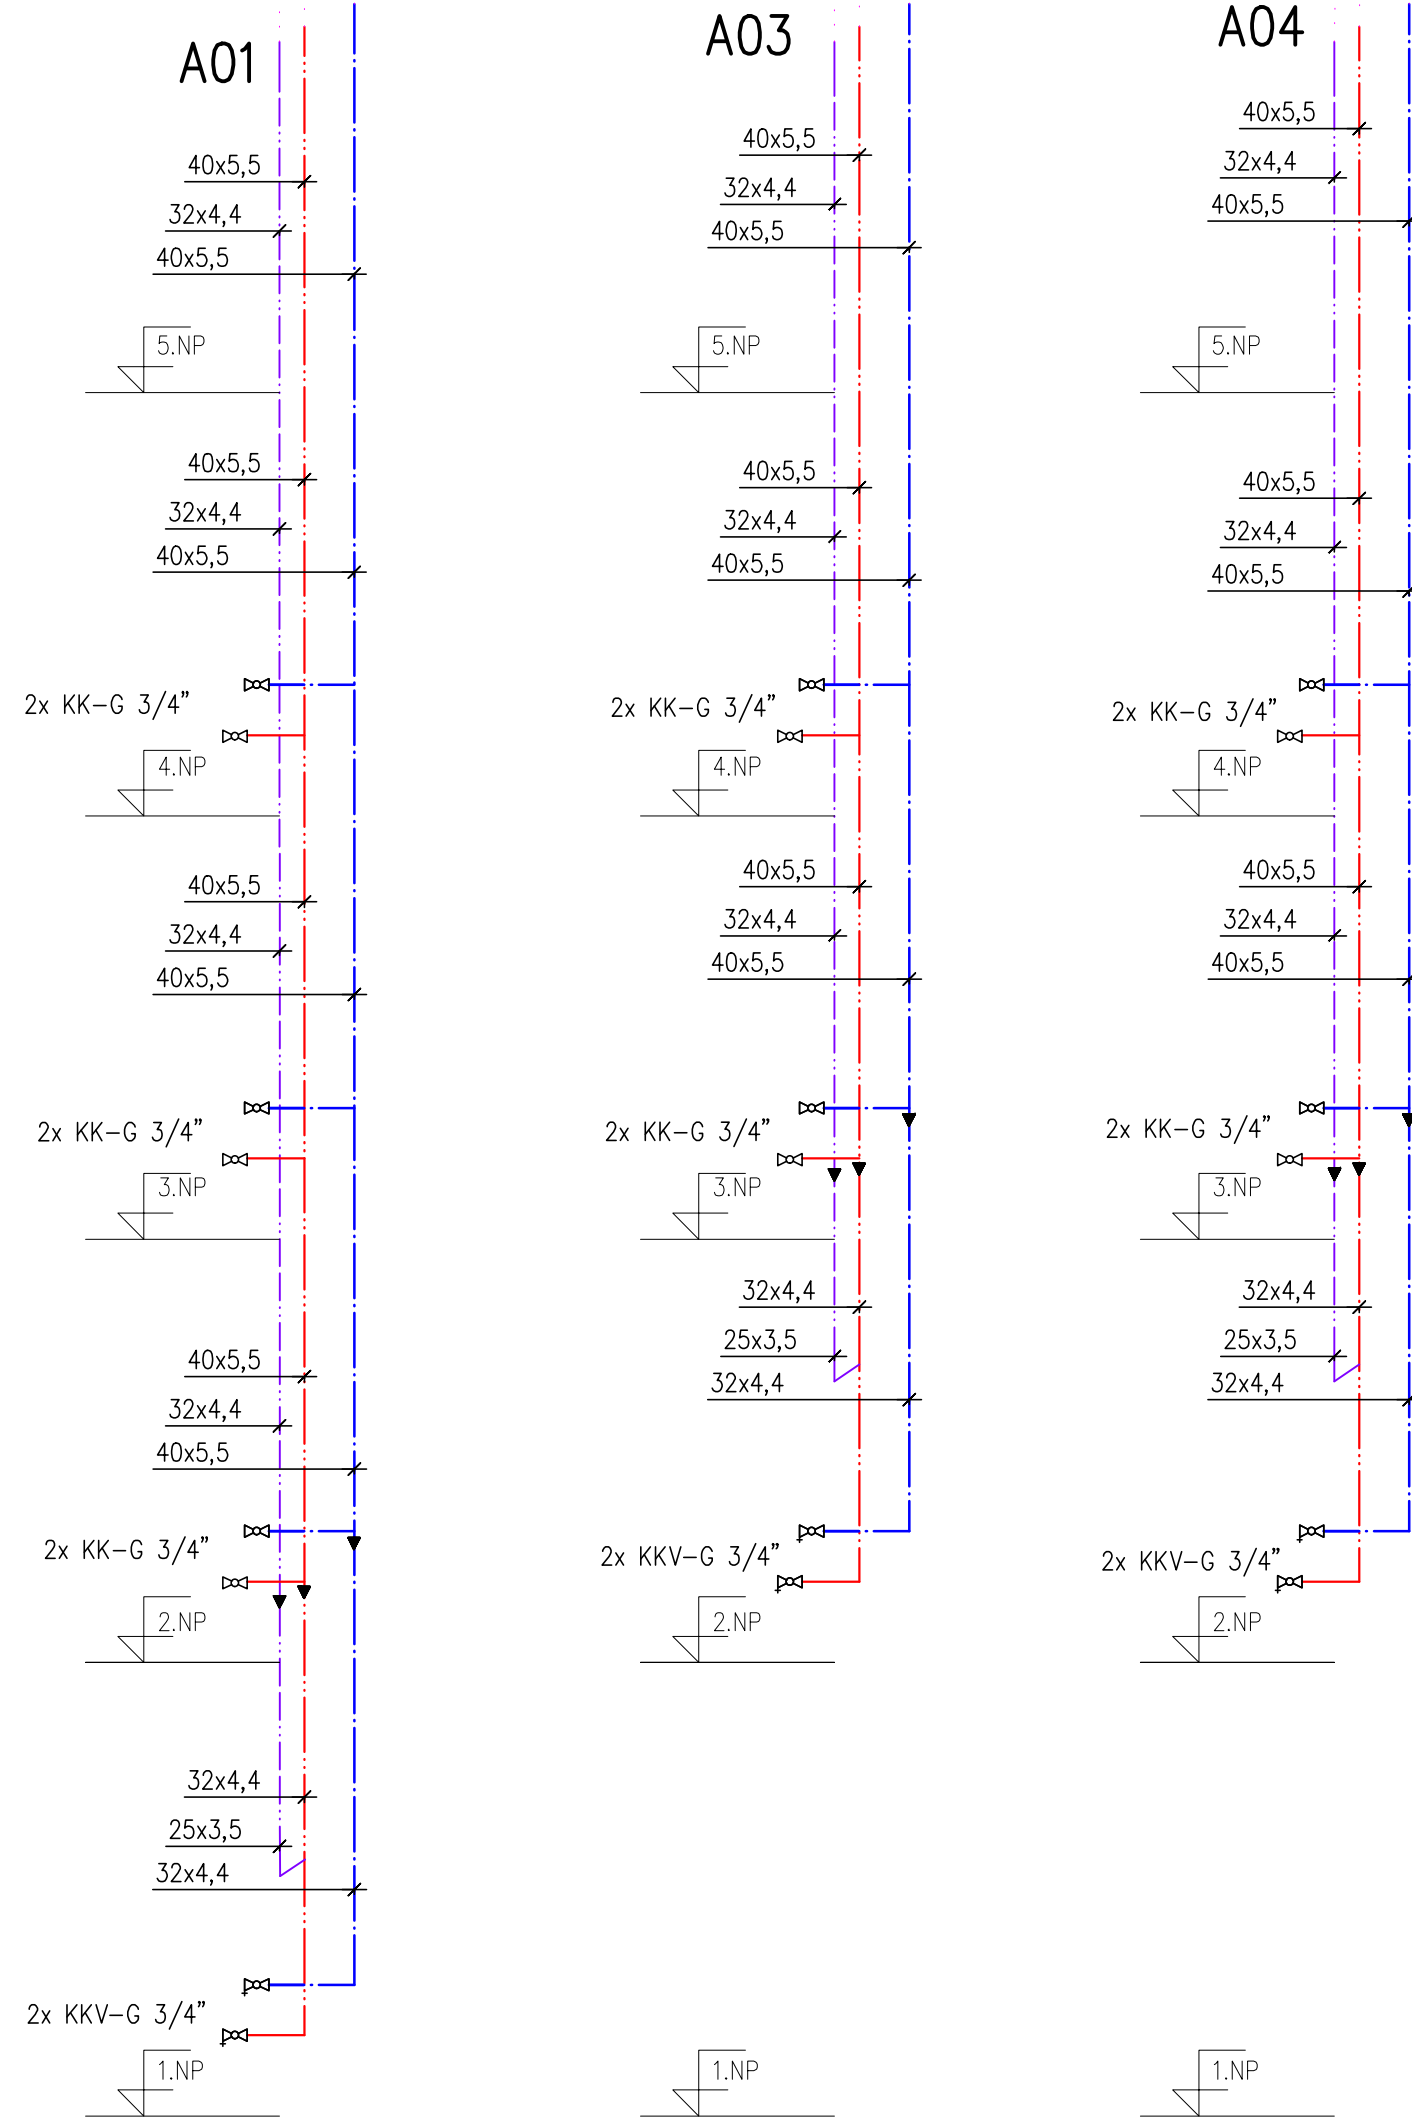

JENA-CZ

spol. s.r.o.
KACANOVY 11,
511 01 TURNOV
IČO : 25296365
TELEFON+FAX : 481 325 542
E-MAIL : info@jenacz.cz

STAVBA	REKONSTRUKCE LEŽATÝCH ROZVODŮ A STOUPÁČEK TEPLÉ A STUDENÉ VODY čp. 2030, 2031, 2032, 2047 Turnov		
MÍSTO STAVBY	st.p.č. 2544/13, k.ú. Turnov		
INVESTOR	Město Turnov, Ant.Dvořáka 335, 511 01 Turnov	DATUM	01/2019
PROJEKTANT	Ing. Miloslava Zikudová	STUPEŇ DOKUMENTACE	DVZ
ZODP.PROJ.	Ing. Anna Jeníčková	FORMAT	8A4
OBJEKT	ZDRAVOTNĚ TECHNICKÉ INSTALACE		MĚŘÍTKO 1:50
			POR.ČÍSLO ZT-05
OBSAH	SCHÉMA-BLOK A		ZAKÁZKOVÉ ČÍSLO M8027