


PENZION "A" 2.NP

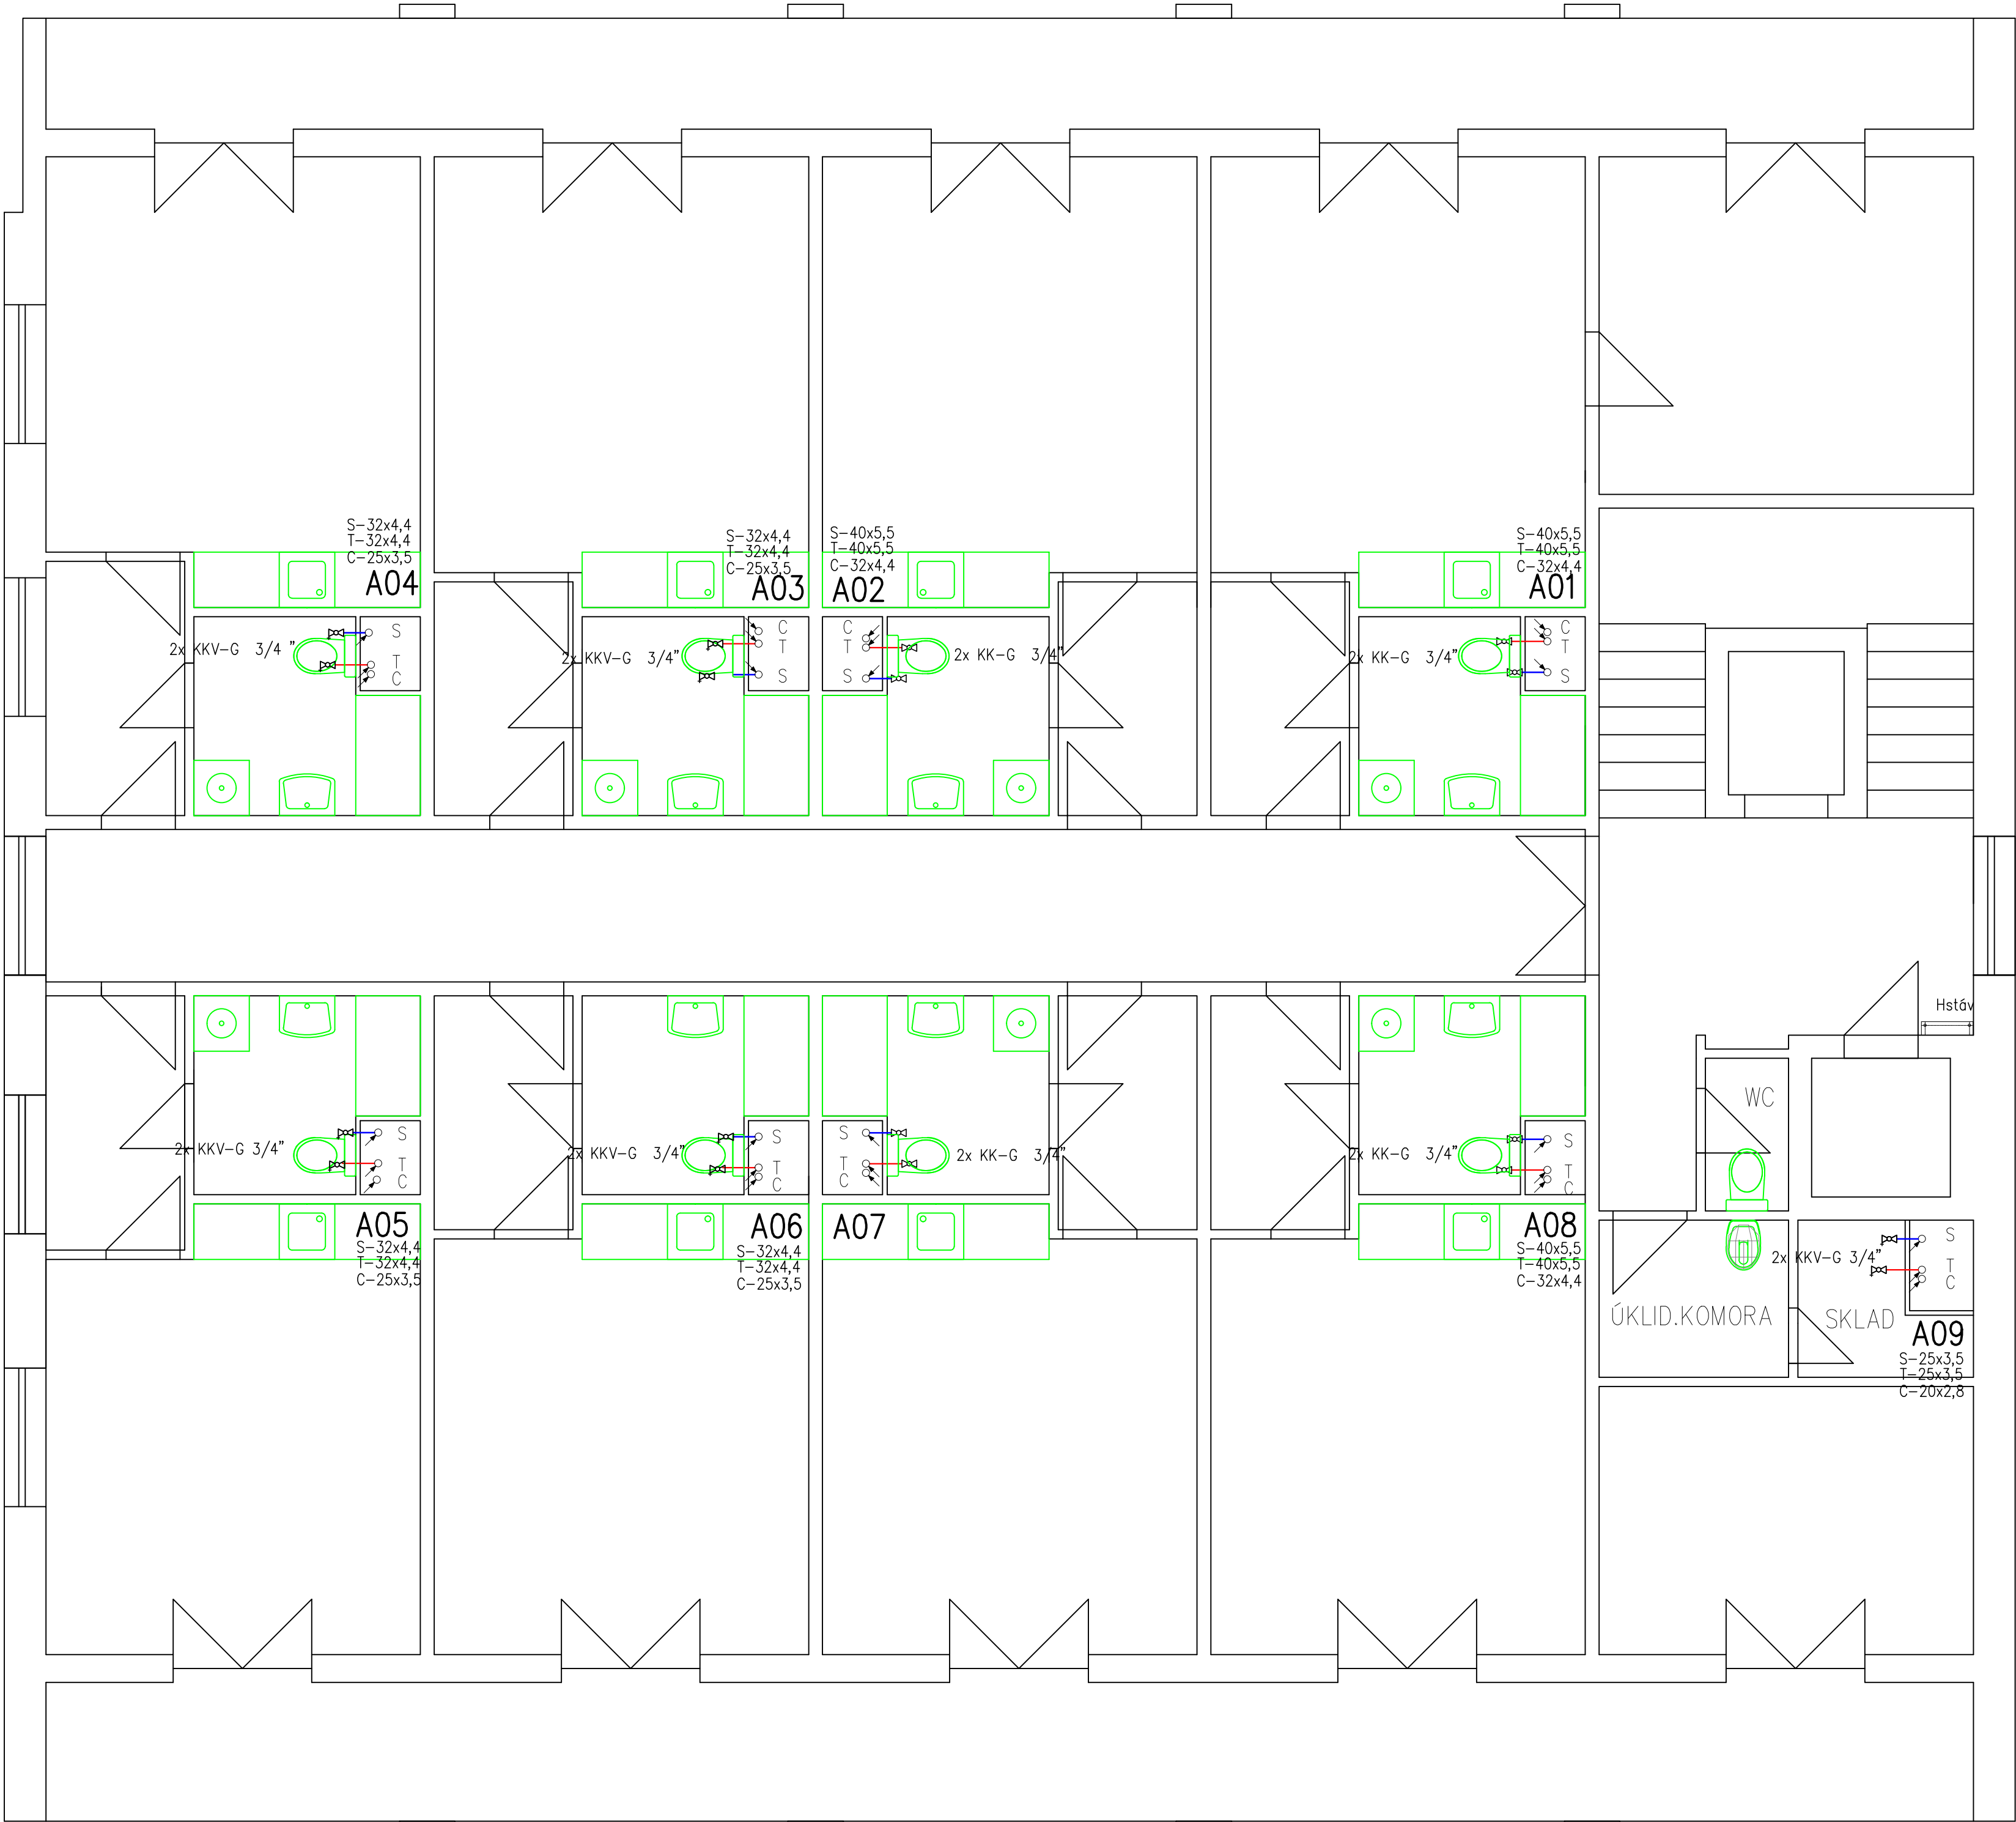

LEGENDA:

- rozvod studené vody (S)
- rozvod teplé vody (T)
- rozvod cirkulace (C)

- KK Kulový kohout
- KKV Kulový kohout s vypouštěním
- OV Odvzdušňovací ventil

plastové potrubí – materiál Wavin Ekoplastik
studená a teplá voda, cirkulace – trubka Fiber Balast Plus S 3,2/SDR 7,4/PN 28
25x3,5
32x4,4
40x5,5
50x6,9
63x8,6

JENA–CZ
spol. s.r.o.
KACANOVY 11.
511 01 TURNOV
IČO :25295365
TELEFON+FAX :481 325 542
E-MAIL :info@jenacz.cz

| | | | |
|--------------|--|------------------------|-----------------------|
| STAVBA | REKONSTRUKCE LEŽATÝCH ROZVODŮ A STOUPAČEK TEPLÉ A STUDENÉ VODY čp. 2030, 2031, 2032, 2047 Turnov | | |
| MÍSTO STAVBY | p.č. 864/2, 864/8, 864/11, 865/2, 865/3, 865/6 k.ú. Turnov | | |
| INVESTOR | Město Turnov, Ant.Dvořáka 335, 511 01 Turnov | DATUM | 01/2019 |
| PROJEKTANT | Ing. Miloslava Zikudová | STUPEŇ DOKUMENTACE DVZ | |
| ZODP.PROJ. | Ing. Anna Jeníčková | FORMAT | 6A4 |
| OBJEKT | ZDRAVOTNĚ TECHNICKÉ INSTALACE | MĚŘITKO 1:50 | POŘ.ČÍSLO ZT-02 |
| OBSAH | PŮDORYS–BLOK A 2.–4.NP | | ZAKÁZKOVÉ ČÍSLO M8027 |