


PENZION "A" 3.-4.NP

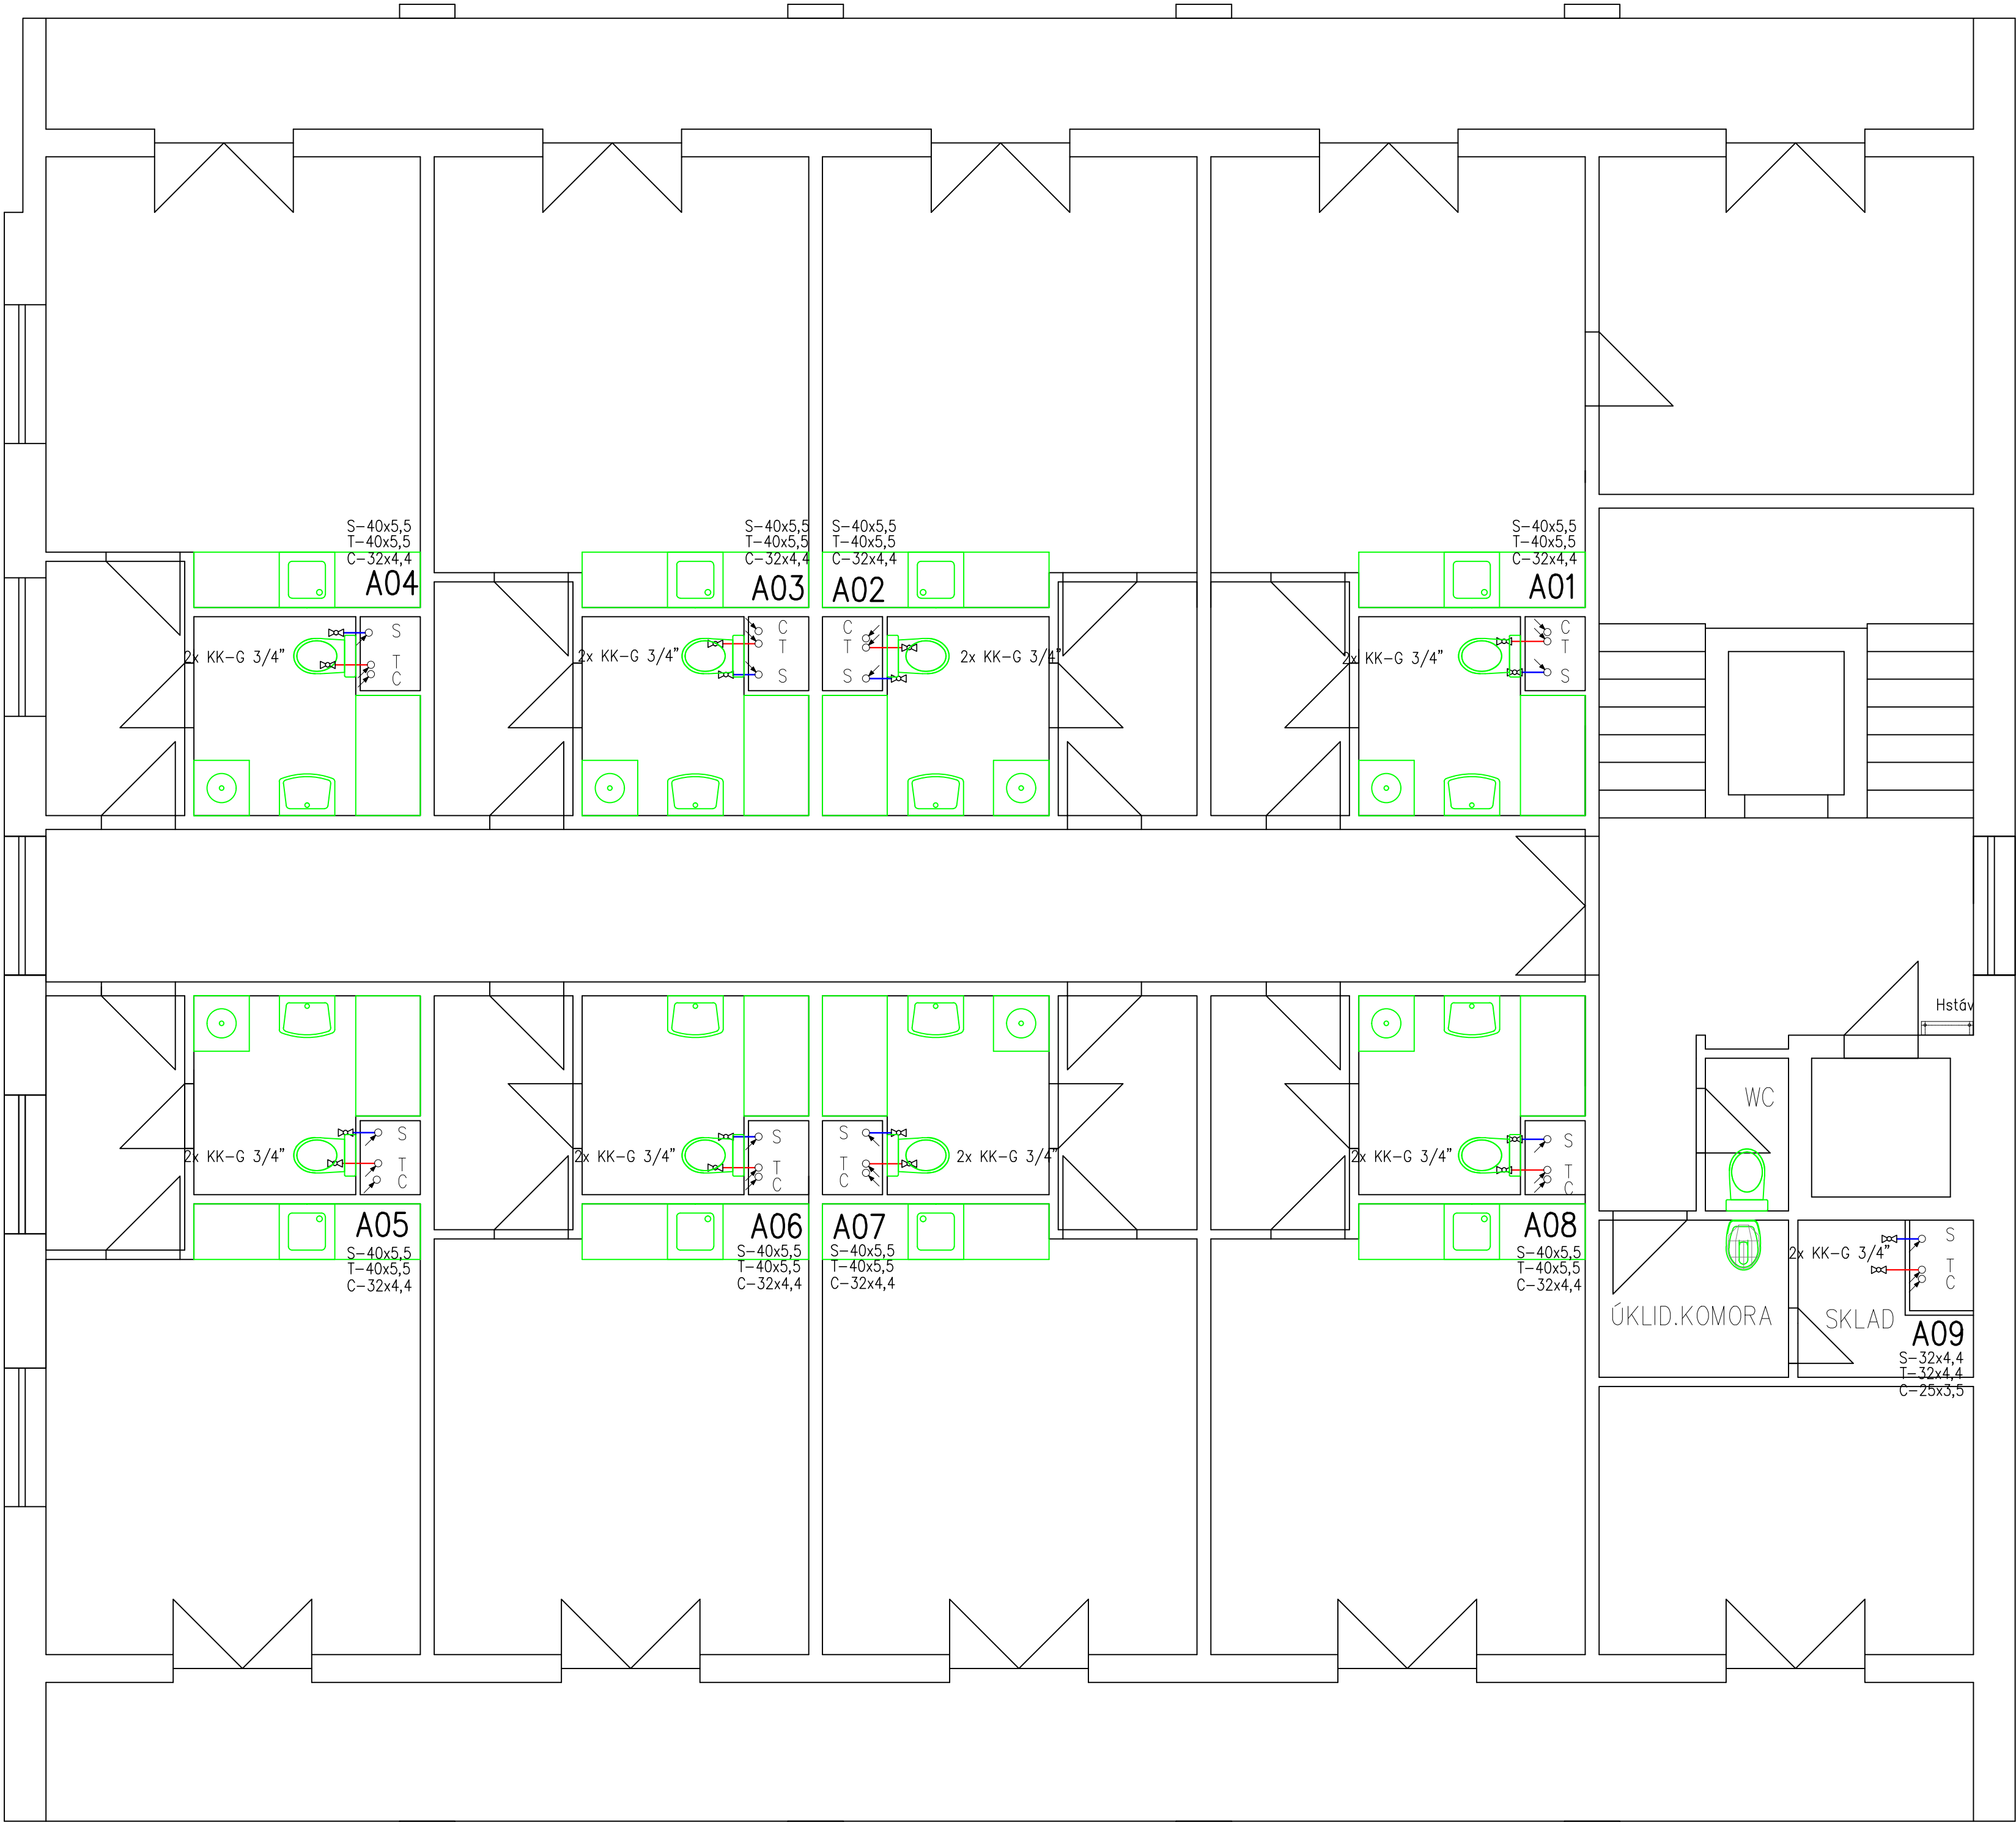

LEGENDA:

- rozvod studené vody (S)
- rozvod teplé vody (T)
- rozvod cirkulace (C)

- KK Kulový kohout
- KKV Kulový kohout s vypouštěním
- OV Odvzdušňovací ventil

plastové potrubí – materiál Wavin Ekoplastik
studená a teplá voda, cirkulace – trubka Fiber Balast Plus S 3,2/SDR 7,4/PN 28

- 25x3,5
- 32x4,4
- 40x5,5
- 50x6,9
- 63x8,6

JENA-CZ
spol. s.r.o.
KACANOVY 11.
511 01 TURNOV
IČO : 25295365
TELEFON+FAX : 481 325 542
E-MAIL : info@jenacz.cz

| | | | |
|--------------|--|---------------------------|--------------------------|
| STAVBA | REKONSTRUKCE LEŽATÝCH ROZVODŮ A STOUPAČEK TEPLÉ A STUDENÉ VODY čp. 2030, 2031, 2032, 2047 Turnov | | |
| MÍSTO STAVBY | p.č. 864/2, 864/8, 864/11, 865/2, 865/3, 865/6 k.ú. Turnov | | |
| INVESTOR | Město Turnov, Ant.Dvořáka 335, 511 01 Turnov | DATUM | 01/2019 |
| PROJEKTANT | Ing. Miloslava Zikudová | STUPEŇ DOKUMENTACE DVZ | |
| ZODP.PROJ. | Ing. Anna Jeníčková | FORMAT | 6A4 |
| OBJEKT | ZDRAVOTNĚ TECHNICKÉ INSTALACE | MĚŘITKO | POŘ.ČÍSLO 1:50 ZT-03 |
| OBSAH | PŮDORYS-BLOK A 2.-4.NP | | ZAKÁZKOVÉ ČÍSLO M8027 |