



TABULKA SOUŘADNIC UMÍSTĚNÍ NOVÝCH LAMP VO


LAMPA č.	SOUŘADNICE Y	SOUŘADNICE X
1	682 504.352	993 871.232
2	682 522.836	993 857.570
3	682 529.263	993 834.967
4	682 547.888	993 821.099
5	682 554.175	993 798.699
6	682 572.800	993 784.831
7	682 579.088	993 762.431
8	682 597.424	993 751.018
9	682 612.595	993 739.380
10	682 625.018	993 722.692
11	682 578.563	993 742.620
12	682 557.086	993 736.966

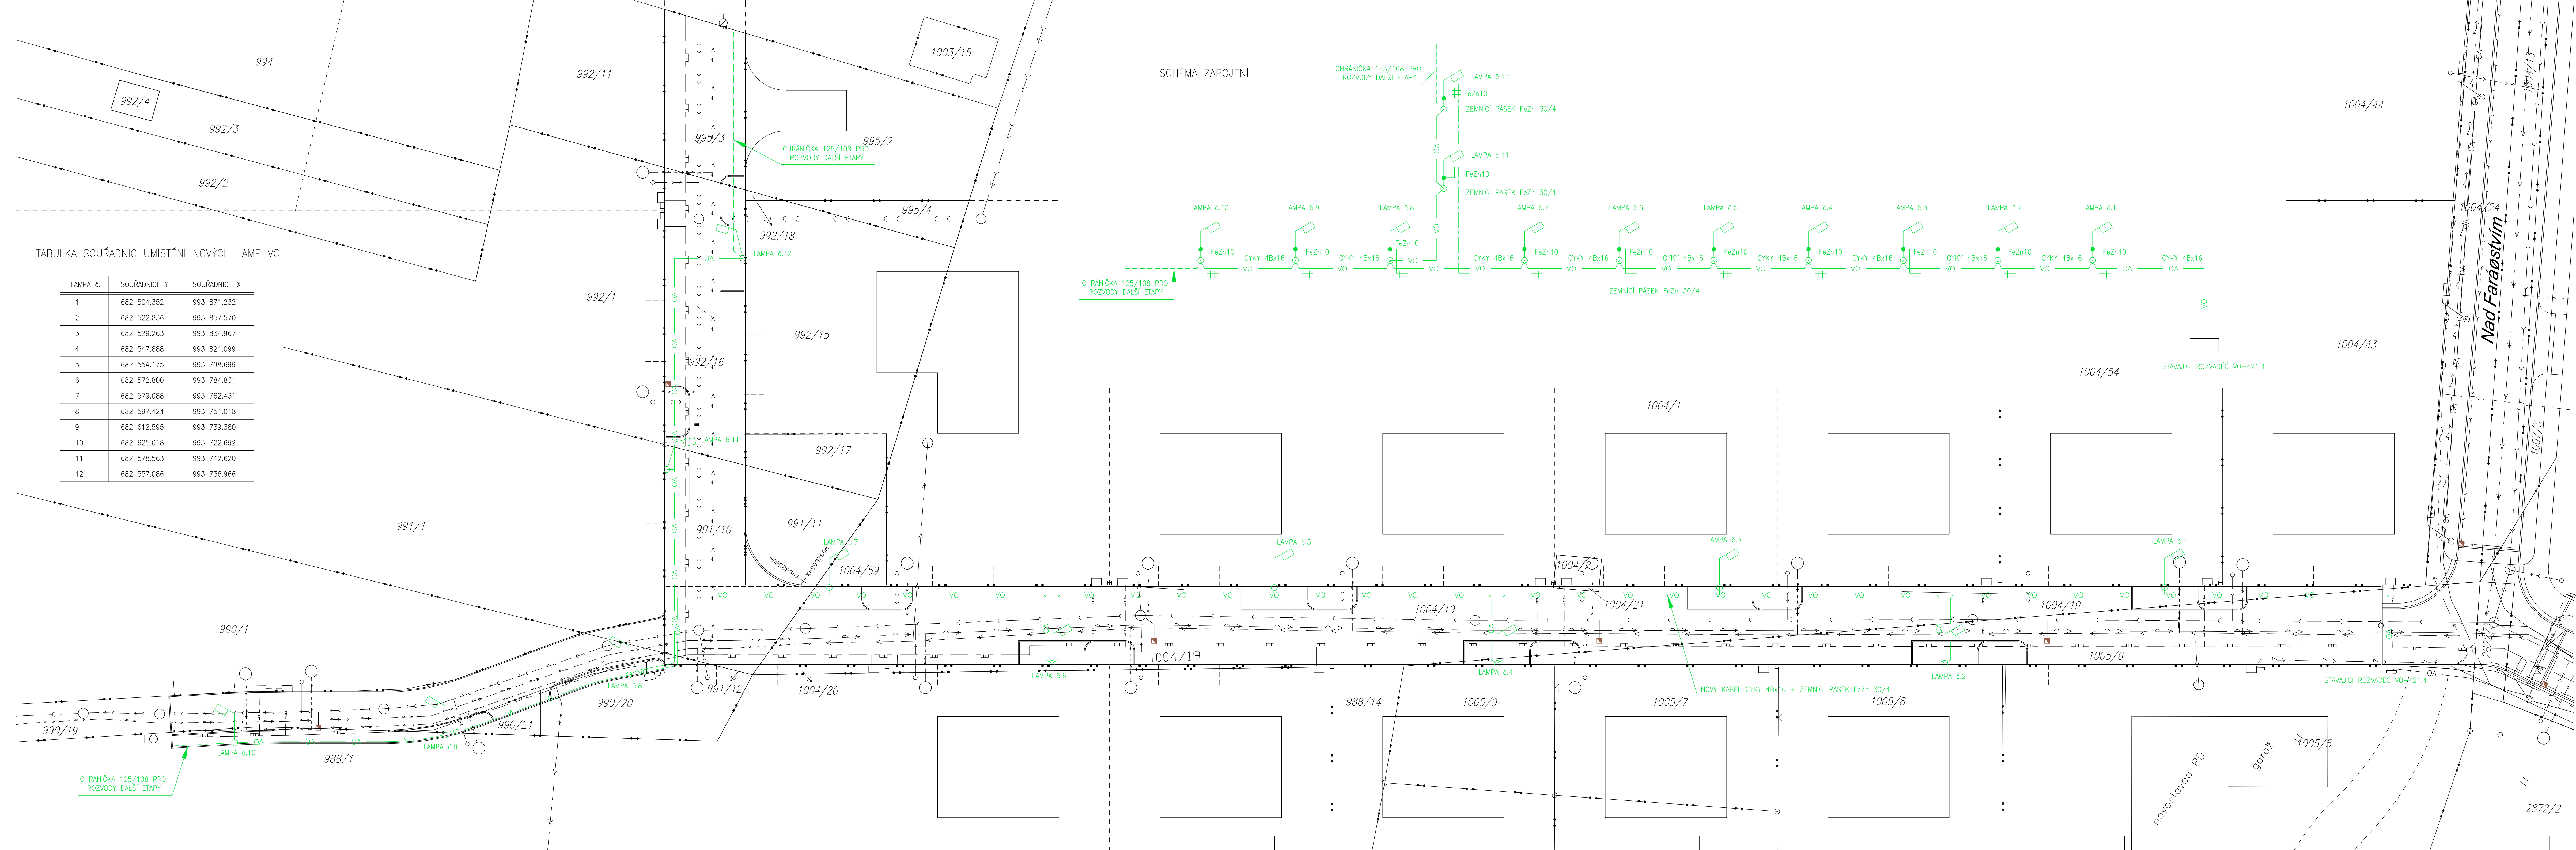

ULOŽENÍ KABELU MEZI LAMPAMI č.9 a č.10  
(VE VOLNÉM TERÉNU)

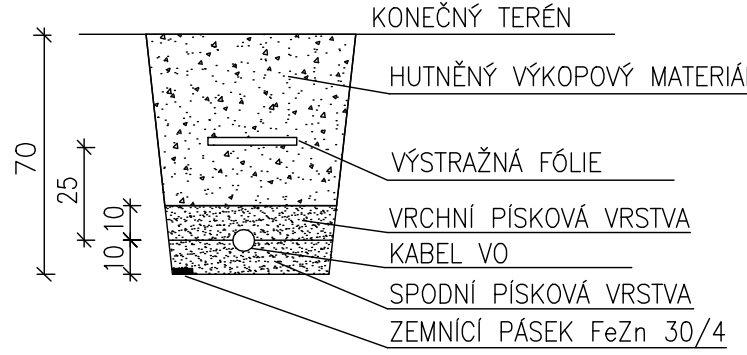

ULOŽENÍ KABELU POD POJEZDNOU KOMUNIKACÍ  
(VEŠKERÉ ROZVODY MIMO TRASU MEZI LAMPAMI č.9 a č.10)

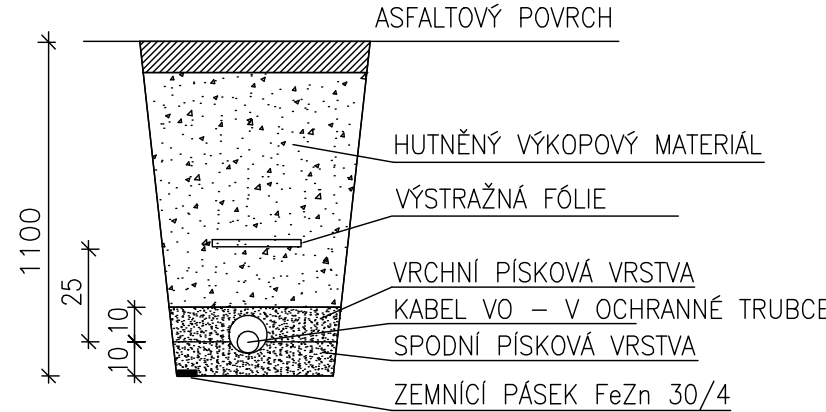

Zodpovědný projektant	Vypracoval	Kontroloval	<b>PROFES PROJEKT</b> s.p.a. stavební a projektční firma Vajchova 272 TURNOV tel. 461519831 fax 461518832 e-mail : profeprojekt@profeprojekt.cz www.profeprojekt.cz	
Ing. Petr Štěpánek			<b>bel</b> BEDNÁŘ elektronika 604 665 735 604 361 665 elektronika@bednar.cz	
Zodpovědný projektant část	Část vypracoval	Část kontroloval		
Jaromír Bednář	Blanka Havelková			
Místo: Turnov	Stavební úřad: Turnov	Stupeň	DUR	
Objednatel: Město Turnov, Ant. Dvořáka 335, 511 22 Turnov		Datum	01.2020	
Akce: BYTOVÁ ZÓNA HRUŠTICE - KÁROVSKO		Číslo zakázky	17073	
ETAPA VII.		Měřítko	1 : 200	
IO - 401 VĚŘEJNÉ OSVĚTLENÍ		Výtisk č.	D.1.401.2	
Příloha:	SITUACE	Příloha č.		