


KULTURNÍ CENTRUM TURNOV
OBJEKT STŘELNICE
PŮDORYS 2. NADZEMNÍHO PODLAŽÍ

LEGENDA MÍSTNOSTÍ:

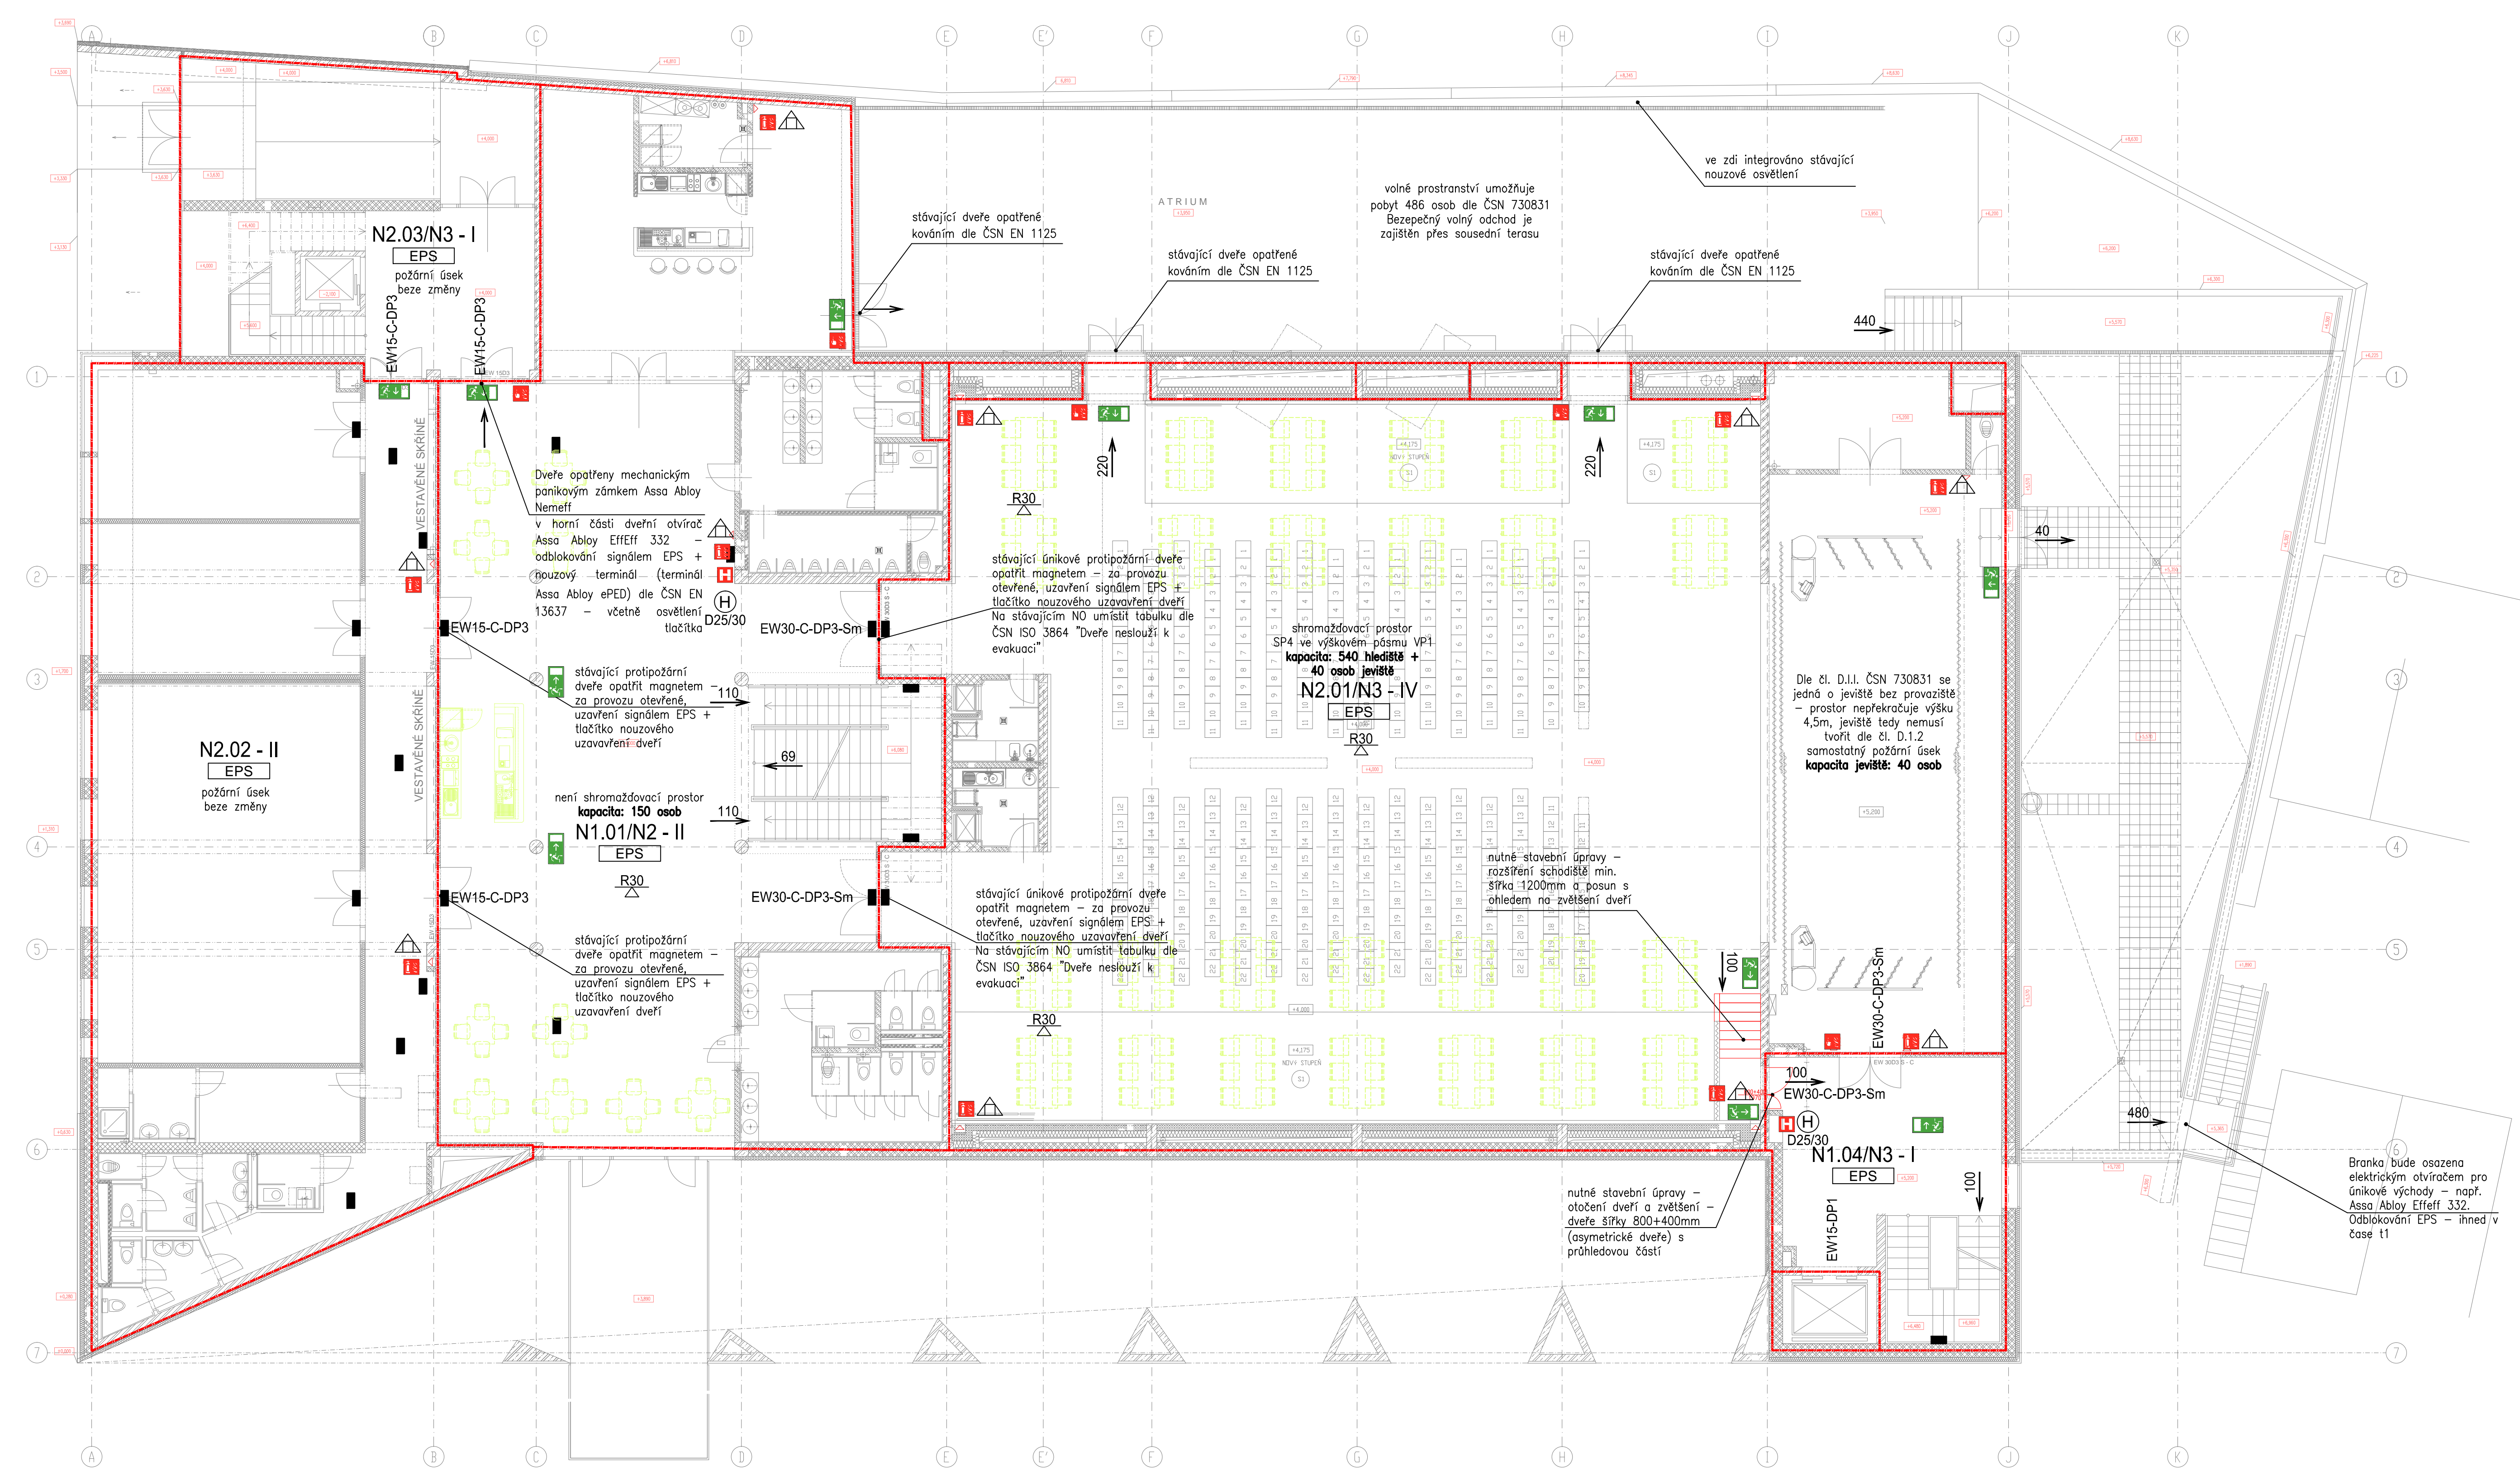

ČÍSLO MÍSTNOSTI	NÁZEV MÍSTNOSTI	PLOCHA m²
2.01	FOYER	215,6
2.02	UMÝVÁRNA - ŽENY	20,9
2.03	WC - INVALIDÉ	3,1
2.04	ÚKLIDOVÁ KOMORA	1,2
2.05	KABINKA WC	1,1
2.06	KABINKA WC	1,2
2.07	KABINKA WC	1,2
2.08	KABINKA WC	1,0
2.09	KABINKA WC	1,0
2.10	UMÝVÁRNA - MUŽI	15,7
2.11	WC - MUŽI	8,0
2.12	ÚKLIDOVÁ KOMORA	1,7
2.13	WC - INVALIDÉ	3,8
2.14	KABINKA WC	1,3
2.15	KABINKA WC	1,3
2.16	neobsazeno	
2.17	CHODBA	46,4
2.18	CHODBA	10,9
2.19	neobsazeno	
2.20	WC - INVALIDÉ	3,2
2.21	UMÝVÁRNA - MUŽI	3,0
2.22	WC - MUŽI	3,5
2.23	ÚKLIDOVÁ KOMORA	1,0
2.24	KABINKA WC	1,4
2.25	KABINKA WC	1,3
2.26	KABINKA WC	1,9
2.27	WC - ŽENY	3,7
2.28	ŠATNA	10,2
2.29a	SPRCHA	3,9
2.29b	WC	2,0
2.30	KLUBOVNA-CVIČEBNA	85,0
2.31	KLUBOVNA-ÚČEBNA	33,8
2.32	KLUBOVNA-ÚČEBNA	33,0
2.33	DOMOVNÍ SCHODIŠTĚ	11,7
2.34	VSTUPNÍ HALA	43,3
2.35	BAR	64,0
2.36	ZÁZEMÍ BARU	6,3
2.37	SCHODIŠTĚ	22,7
2.38	VÝTAH - VÝDEJ	5,2
2.39	VÝTAH - PŘÍJEM	5,2
2.40	SCHODIŠTĚ - JEVIŠTĚ	4,6
2.41	VELKÝ SÁL	491,0
2.42	JEVIŠTĚ	148,1
2.43	ZADVEŘÍ	2,1
2.44	SKLAD	6,2
2.45	ÚKLIDOVÁ MÍSTNOST	1,4
2.46	CHODBA	34,7
2.47	ZADVEŘÍ	2,1
2.48	SCHODIŠTĚ	11,1
2.49	VYROVNÁVACÍ RAMPA	39,9
2.50	BALKON	47,8
2.51	ATRIUM	293,5
2.52	STŘECHA	158,9

LEGENDA:

- HRANICE POŽÁRNÍHO ÚSEKU
- HRANICE POŽÁRNĚ NEBEZPEČNÉHO PROSTORU
- SMĚR ÚNIKU OSOB
- POŽÁRNÍ ODOLNOST STROPNÍ KONSTRUKCE
- POŽÁRNÍ ODOLNOST SVISLÝCH KONSTRUKCÍ
- POŽÁRNÍ DVEŘE EI ODOLNOST „minut
- RUČNÍ HASIČÍ PŘÍSTROJ PRÁŠKOVÝ P6te(21A)
- NOUZOVÉ SVÍTLIDLO VČETNĚ PIKTOGRAMU ÚNIKOVÝ VÝCHOD
- TLAČÍTKOVÝ HLASIČ POŽÁRU
- TABULKA OZNAČENÍ PŘENOSNÉHO HASIČÍHO PŘÍSTROJE
- V POŽÁRNÍM ÚSEKU JE PŘEVEDENA INSTALACE EPS

POZNÁMKA:

- DLE ČL. D.L.L. ČSN 730831 SE JEDNÁ O JEVIŠTĚ BEZ PROVAZIŠTĚ – PROSTOR NEPŘEKRAČUJE VÝŠKŮ 4,5M, JEVIŠTĚ Tedy NEMUSÍ TVOŘIT DLE ČL. D.1.2 SAMOSTATNÝ POŽÁRNÍ ÚSEK
- DLE D. 1.4 ČSN 730831 MUSÍ Z KAŽDÉ JEVIŠTNÍ NEBO OSVĚTLOVACÍ LAVKY VÉST NEJMÉNĚ DVĚ NECHRANĚNÉ ÚNIKOVÉ CESTY – SPLNĚNO – JEDNA DO SCHODIŠTĚ, DRUHÁ VEDE DO VENKOVNÍHO PROSTORU NA ZEBRÍK.
- NEJVĚTŠÍ DOVOLENÝ POČET SEDEDEL V SOUVISLÝCH ŘADÁCH JE STANOVEN PRO ŠÍRKU VOLNÉHO PRŮCHODU MEZI ŘADAMI O ŠÍŘCE 500mm NA 11 SEDEDEL (PRO A=LL)
- DLE ČL. D.2.4 ČSN 730831 MUSÍ BYT NEPŘÍPEVĚNÁ SEDADLA V ŘADÁCH V KAŽDÉ ŘADĚ NAVZÁJEM SPOJENÁ
- V JEDNOM SHROMAŽDOVACÍM PROSTORU SE SMÍ UMÍSTIT SEDADLA V ŘADÁCH PRO NEJVÝŠE 300 OSOB. PROTOŽE SE JEDNÁ O ZMĚNU STÁVAJÍCÍ STAVBY, MŮŽE ZDE BÝT MAXIMÁLNĚ 500 NEPŘÍPEVĚNÝCH SEDEDEL DLE ČL. D.2.4 ČSN 730831)
- VŠECHNY DVEŘE MUSÍ BYT OPATŘENY PANIKOVÝM KOVÁNÍM DLE ČSN EN 11251
- VE SHROMAŽDOVACÍCH PROSTORECH S PROVOZEM PŘI ZATEMNĚNÍ, V ŠERU NEBO SVĚTLNÝMI EFEKTY, MUSÍ PO VYHLÁŠENÍ POŽÁRNÍHO POPLACHU SVÍTIT BÍLÉ PŮVĚŠNĚ SVĚTLÉ STÁLÉ BARVY A INTENZITY (PROTIPANIKOVÉ OSVĚTLENÍ DLE ČSN EN 1838). TOTO OSVĚTLENÍ MŮŽE BÝT NAPÁJENO Z BEŽNÝCH ZDROJŮ, POKUD JE NOUZOVE OSVĚTLENÍ ZAJIŠTĚNO ODDĚLENĚ A SAMOSTATNĚ – TOTO JE SPLNĚNO. PO VYHLÁŠENÍ POŽÁRNÍHO POPLACHU SE ROZSVÍTÍ OSVĚTLENÍ NA SÁLE. ZMĚNA JE VYVOLÁNA SIGNÁLEM EPS.
- PŘI VYHLÁŠENÍ POŽÁRNÍHO POPLACHU MUSÍ BÝT PŘERUŠENO PROVOZNÍ OZVUČENÍ NAHRAZENO EVAKUAČNÍM ROZHŁASEM K ORGANIZACI EVAKUACE. ZMĚNA JE VYVOLÁNA SIGNÁLEM EPS

Zodpovědný projektant	Vypracoval	Kontroloval	 PROFES PROJEKT spol. s r.o. projektová a inženýrská činnost Vejšňachova 272, 511 01 Turnov tel. 481 319 833 e-mail: profeprojekt@profeprojekt.cz www.profeprojekt.cz
Ing. Stanislav Šéfr	Ing. Stanislav Šéfr	Rudolf Hördler	
Místo: Turnov	Stavební úřad: Turnov	Stupeň	DSR
Objednatel: Kulturní centrum Turnov, Markova 311, 511 01 Turnov	Datum	07.2019	
Akce: KULTURNÍ CENTRUM TURNOV OBJEKT STŘELNICE ZVÝŠENÍ POŽÁRNÍ BEZPEČNOSTI D.1.3. POŽÁRNĚ BEZPEČNOSTNÍ ŘEŠENÍ	Číslo zakázky	19020	
Příloha:	Měřítko	Výtisk č.	
	1:100		
PŮDORYS 2. NADZEMNÍHO PODLAŽÍ	Příloha č.	D.1.3.b-03	