


+15,050
+12,300
+11,650
+11,350
+10,400

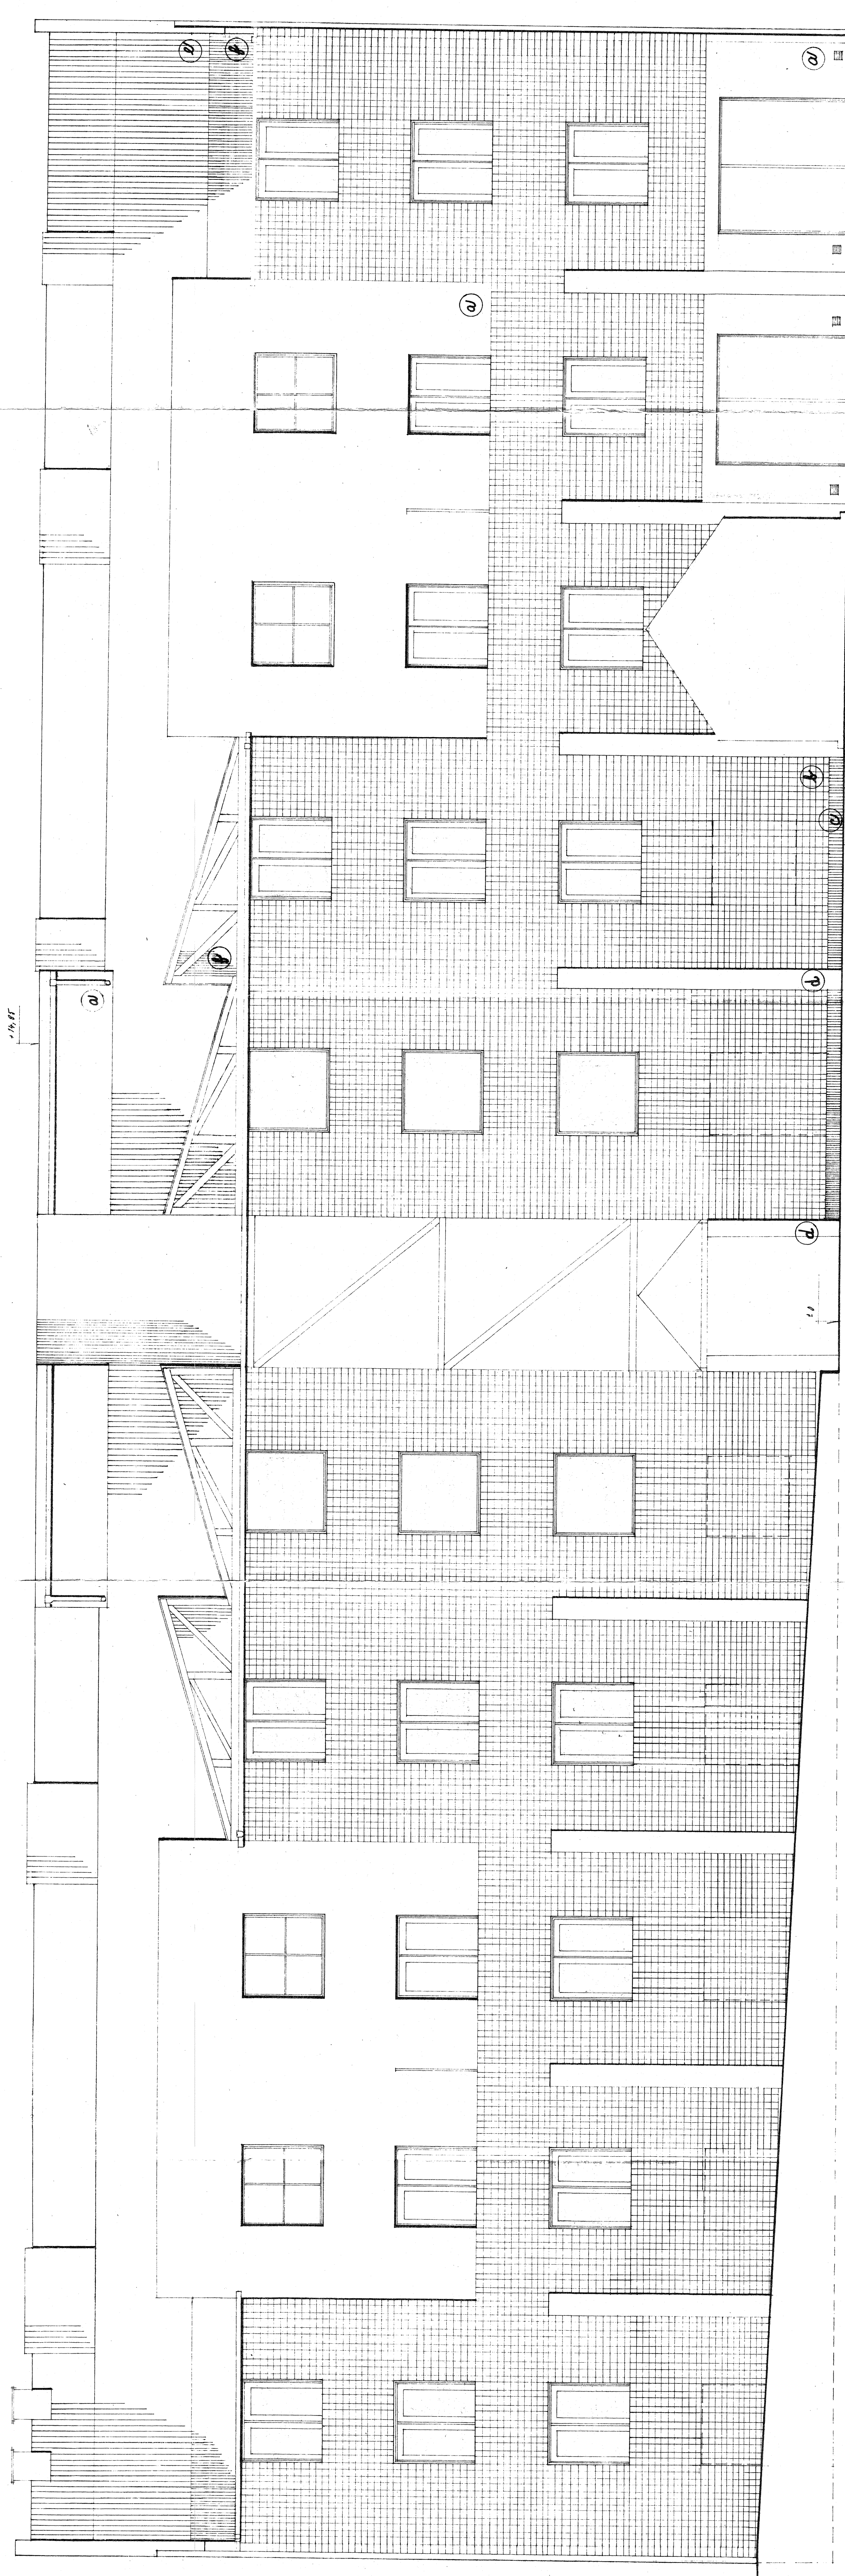

- (a) VĚTRNÝ BRZDILIT
- (b) VĚTRNÝ OBRÁD
- (c) PROFILOVANÝ BETON
- (d) LÍČOVÉ ŽIVO
- (e) AZBESTOCEMENT VLNITÉ DESKY
- (f) SKLOLAMINÁTOVÉ DESKY

INŽENÝRKA INŽ. KERNÁ I. KAPALOVÁ
VÝCHOVATEL
PĚNÍON TURNOV
OSV. 301, 303 PAVILON A, B
POMLEO VÝCHOVATEL
2111/AB